

Ofnalisti


Nr.	Nauðsynleg Afköst [W]	Gerð/hæð [mm]	Lengd [mm]	Valdir ofnar Afköst [W] við Δt=40°C	Stúta-Staðsetning 10 mm
001	-	600 / (21)	2000	2066	AD
002	-	600 / (21)	2000	2066	AD
003	-	600 / (21)	2000	2066	AD
004	-	600 / (21)	2000	2066	AD
005	-	500 / (21)	1000	900	AD
008	-	500 / (21)	1000	900	AD
007	-	600 / (22)	1600	1500	AB
008a	-	600 / (22)	3000	3500	AD
009	-	600 / (22)	3000	4207	AD
010	-	600 / (21)	800	618	CB
011	-	600 / (22)	3000	4207	AD
012	-	600 / (22)	3000	4207	AD
101	-	400 / (22)	2200	2234	AD
102	-	400 / (22)	1400	1422	AD
103	-	400 / (22)	2200	2234	AD
104	-	400 / (33)	1400	1981	AD
105	-	400 / (22)	1400	1422	AD
106	-	400 / (33)	600	849	AD
107	-	400 / (33)	600	849	AD
108	-	400 / (22)	1400	1422	AD
109	-	600 / (21)	1000	1033	AD
110	-	RX 2050/60 (500 hæð x 33 element)	1980	2090	AD
111	-	RX 2050/60 (500 hæð x 33 element)	1980	2090	AD
112	-	RX 2050/60 (500 hæð x 33 element)	1980	2090	AD
113	-	RX 2050/60 (500 hæð x 33 element)	1980	2090	AD
114	-	RX 2050/60 (500 hæð x 33 element)	1980	2090	AD
115	-	RX 2050/60 (500 hæð x 33 element)	1980	2090	AD
116	-	RX 2050/60 (500 hæð x 33 element)	1980	2090	AD
117	-	RX 2050/60 (500 hæð x 33 element)	1980	2090	AD
118	-	RX 2050/60 (500 hæð x 33 element)	1980	2090	AD
119	-	RX 2050/60 (500 hæð x 33 element)	1980	2090	AD
120	-	RX 2050/60 (500 hæð x 33 element)	1980	2090	AD
121	-	600 / (21)	500	518	CD
122	-	600 / (21)	500	518	CD
123	-	600 / (21)	500	518	AB
124	-	600 / (21)	500	518	CD
125	-	600 / (21)	500	518	AB
126	-	600 / (21)	500	518	CD
127	-	600 / (21)	500	518	AB
128	-	600 / (21)	500	518	AB
129	-	600 / (21)	500	518	CD
201	-	600 / (21)	2000	2066	AD
202	-	600 / (21)	1600	1653	AD
203	-	600 / (21)	1400	1446	AD

Sambýkkt þann
09 APR. 2008
Byggingarfulltrúinn í Hafnarfirði
F.h. Hrólfur S. Gunnlaugsson

- Valdir ofnar skulu framleiddir í samræmi við ÍST EN 442
- Á alla ofna komi loftskrüfa og stillitíð
- Öll ofnatengi eru 10mm
- Á alla ofna komi hitastýrir lokar, eða rafstýrir.

Hj. Einar
Kt. 110457-2789

KAPLAKRIKI

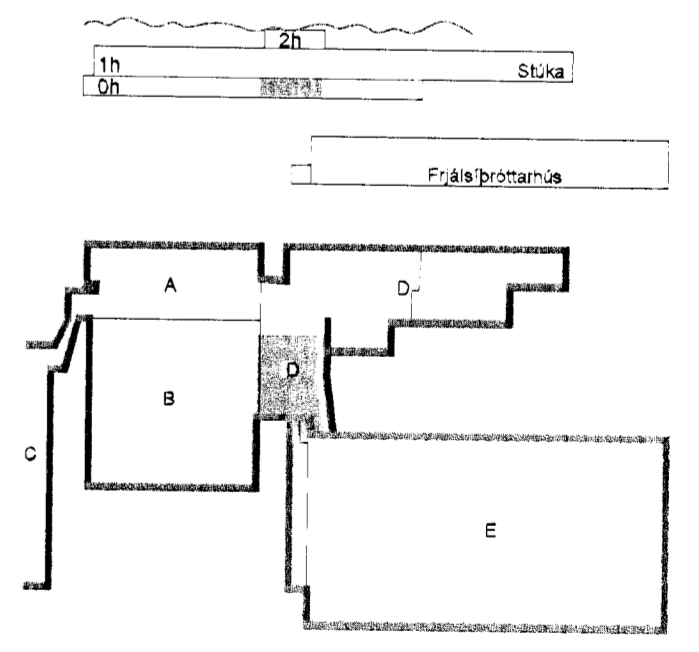

B_03.03.08 Ofnum bætt inn á ofnalista BS / SÁS
A_23.11.07 Verkefning K.M.J.S.ÁS
Útg. Dags. Skýring Hannabeyrfrano



VERKFRÆÐISTOFA

BÆJARHRAUN 20 • 220 HAFNARFJÖRDUR • KENNIT. 710706-2899
vsb@vsb.is • Sími 585 8600 • Fax 585 9610 • www.vsb.is

Aritun sþíðnuðu
Sveinn Áki Sværnisson Kt. 230855 5609

Verkefni
**KAPLAKRIKI
HAFNARFIRÐI**

Lagnir
Neysluvatns- og hitalagnir
Grunnmynd kjallara og ofnalista

Hannað BS Teiknað BS Yfirfarð SÁS Kvardi 1:50 Síða / A1

V:\0306\0611\0611_Kaplakriki-FH\Shed\LA\0611_1\F2-0_had.dwg