



Samykkt þann
 09 APR 2008
 Byggingartekniðinn í Hafnarfirði
 F.h. Hrólfur S. Gunnlaugsson

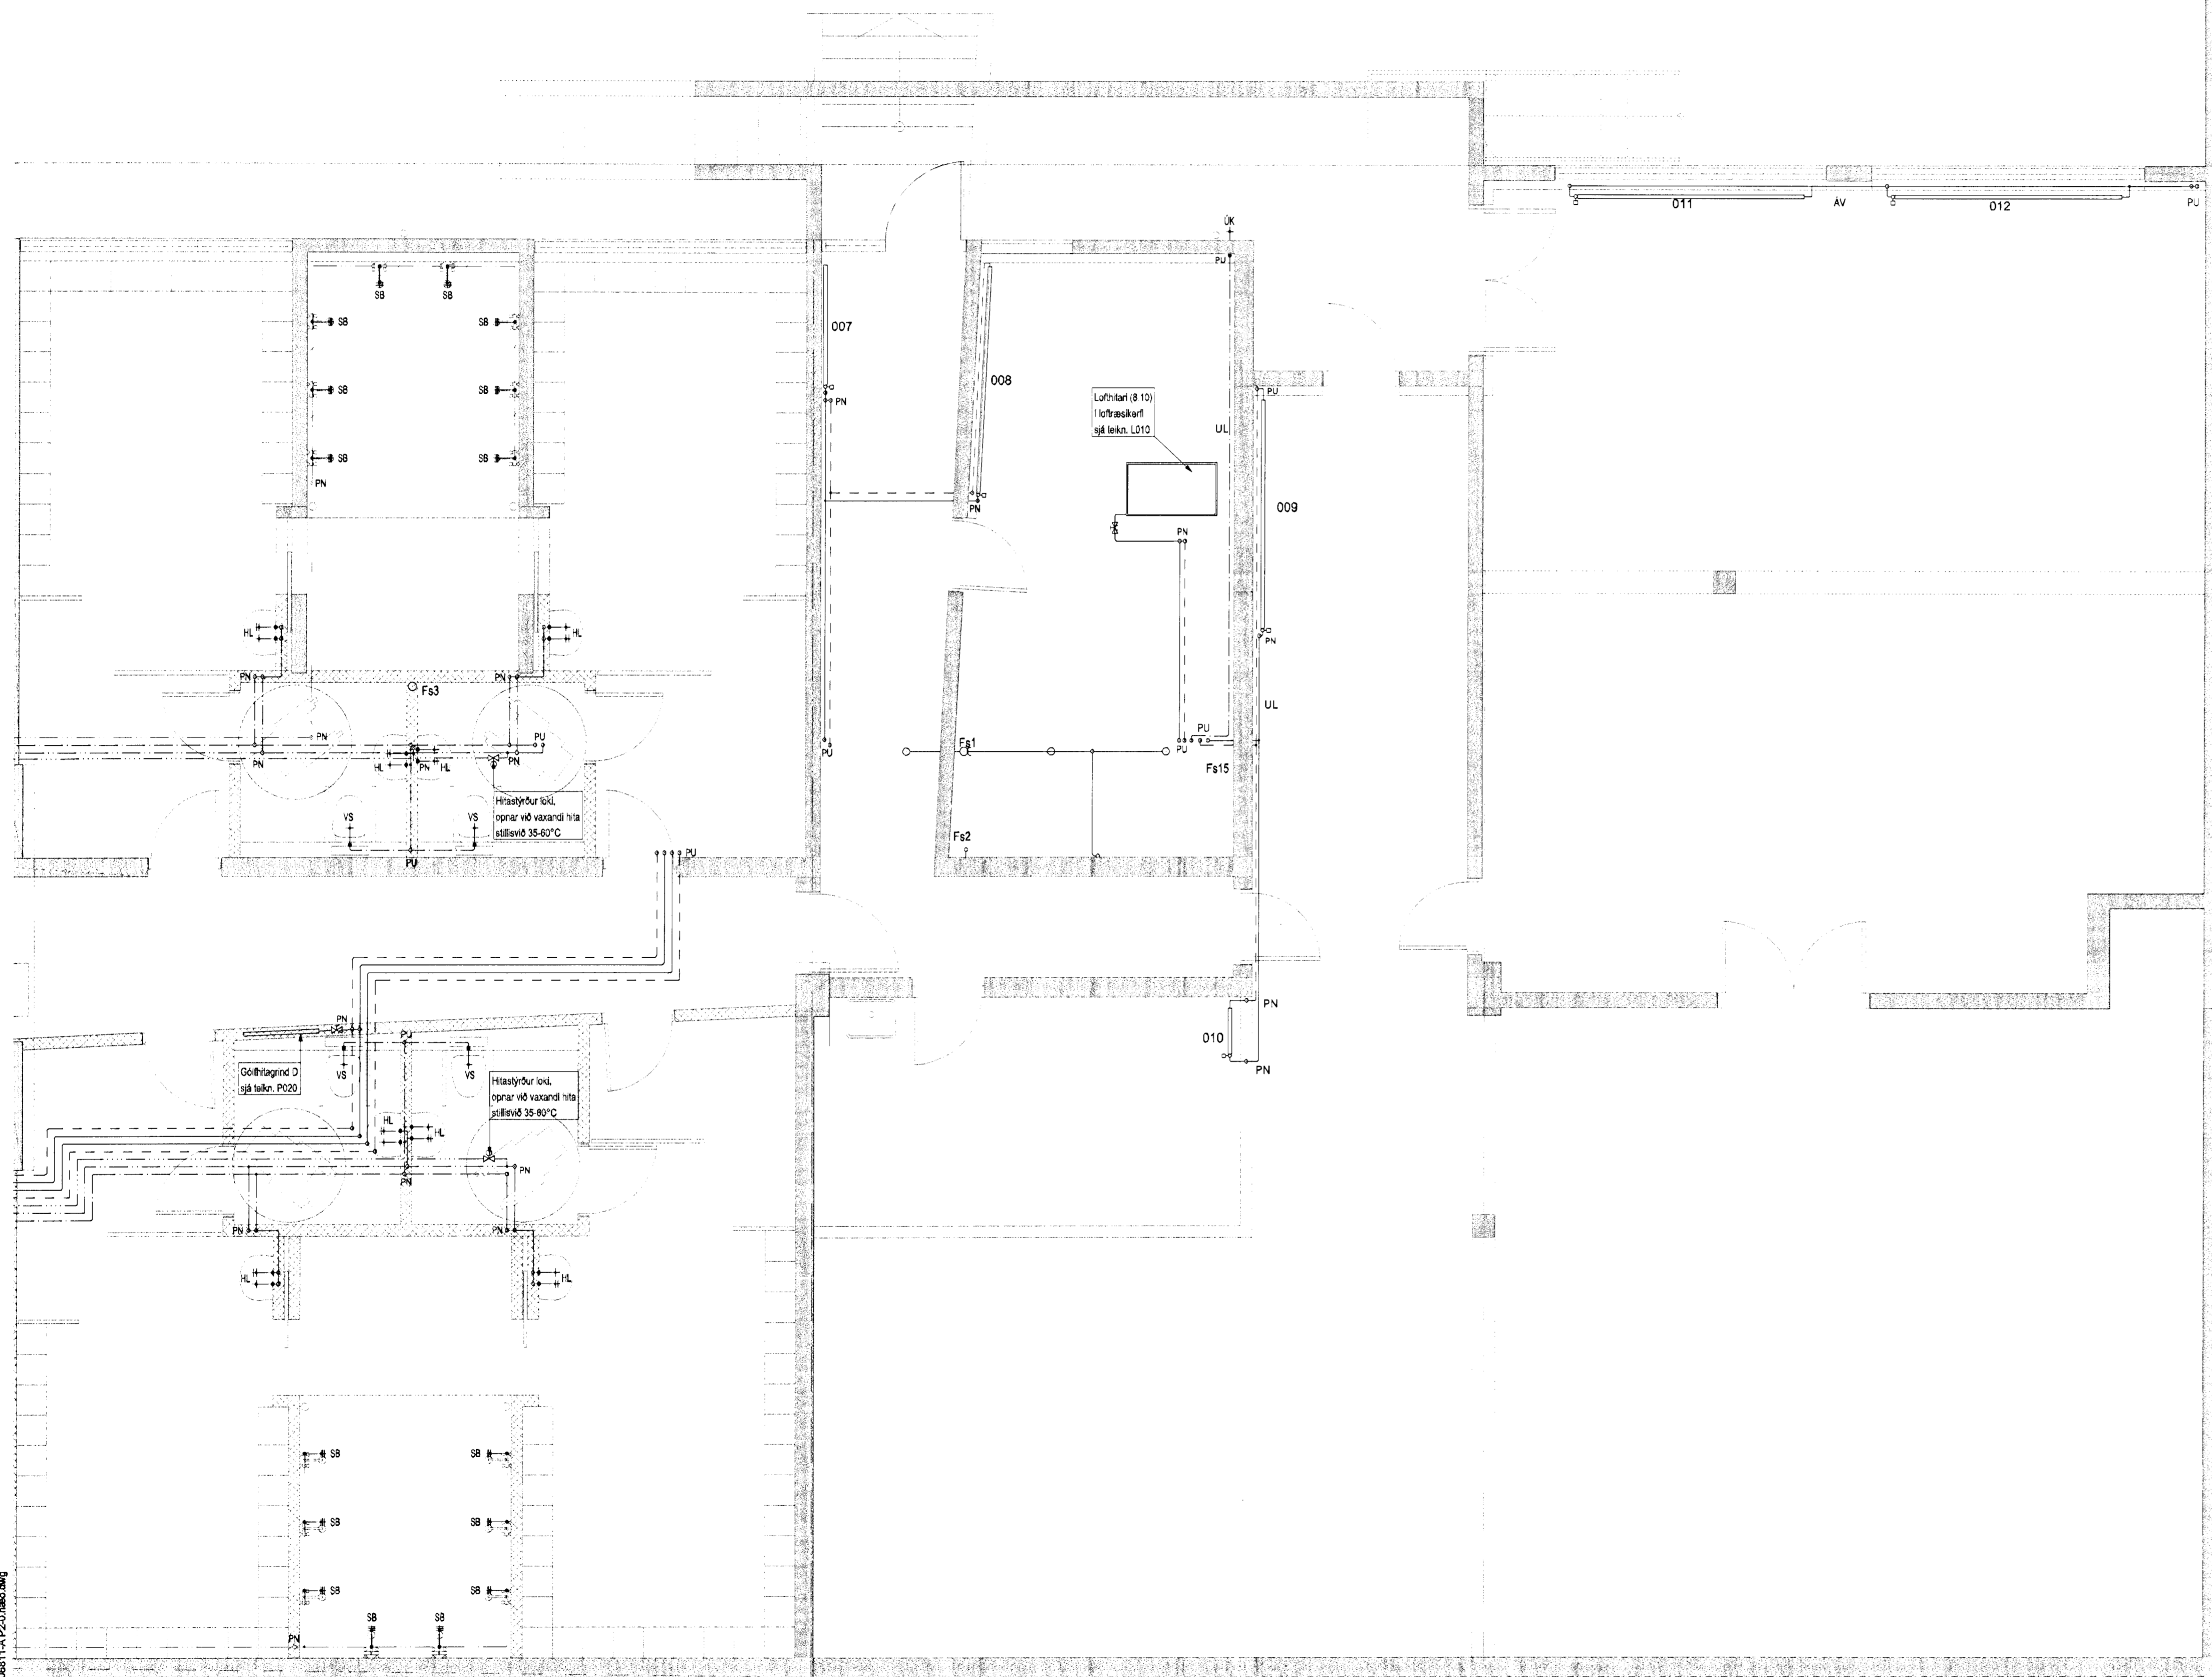

H. Gunnlaugsson
 Kt. 110457-2789

KAPLAKRIKI

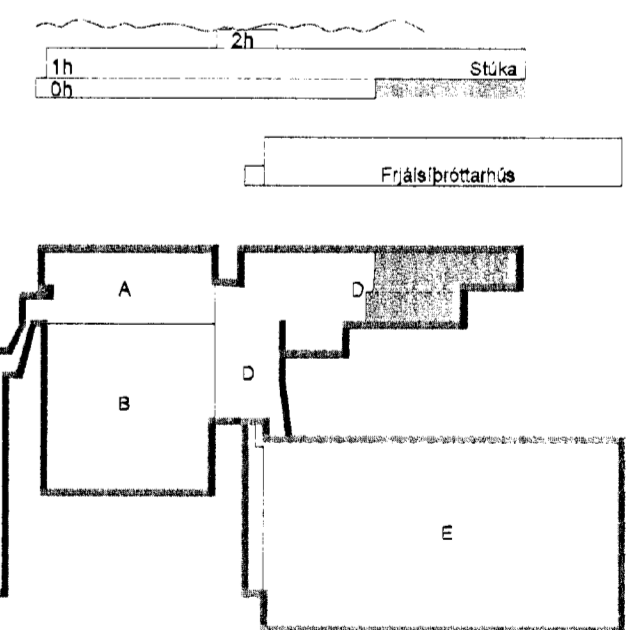

Útg. Dags. Skýring Hannabýfirferð



VERKFRÆÐISTOFA

BEJARHRAUN 20 · 220 HAFNARFJÖRDUR · KENNIT. 710798-2899
 vsb@vsb.is Sími 585 8600 Fax 585 9810 www.vsb.is

Arftun sérhönnuðar Sveinn Aki Sverrisson Kt. 230855 5809

Verkefni:
**KAPLAKRIKI
 HAFNARFIRÐI**

Verkhúti:
 Lagnir
 Neysluvatns- og hitalagnir
 Grunnmynd kjallara

Hannað	Teiknað	Yfirferð	Kvali	Síða
BS	BS	SÁS	1:50	/ A1
Dags.	Verkefni	Teikning	Útgáfa	

008.06811.06811.KaplaKriki-FHSheviL00811.A.P20.0.hsb.dwg