



Samykkt þann  
 09 APR 2008  
 Byggingarfulltrúinn / Hafnarfirði  
 F.n. Hrólfur S. Gunnlaugsson

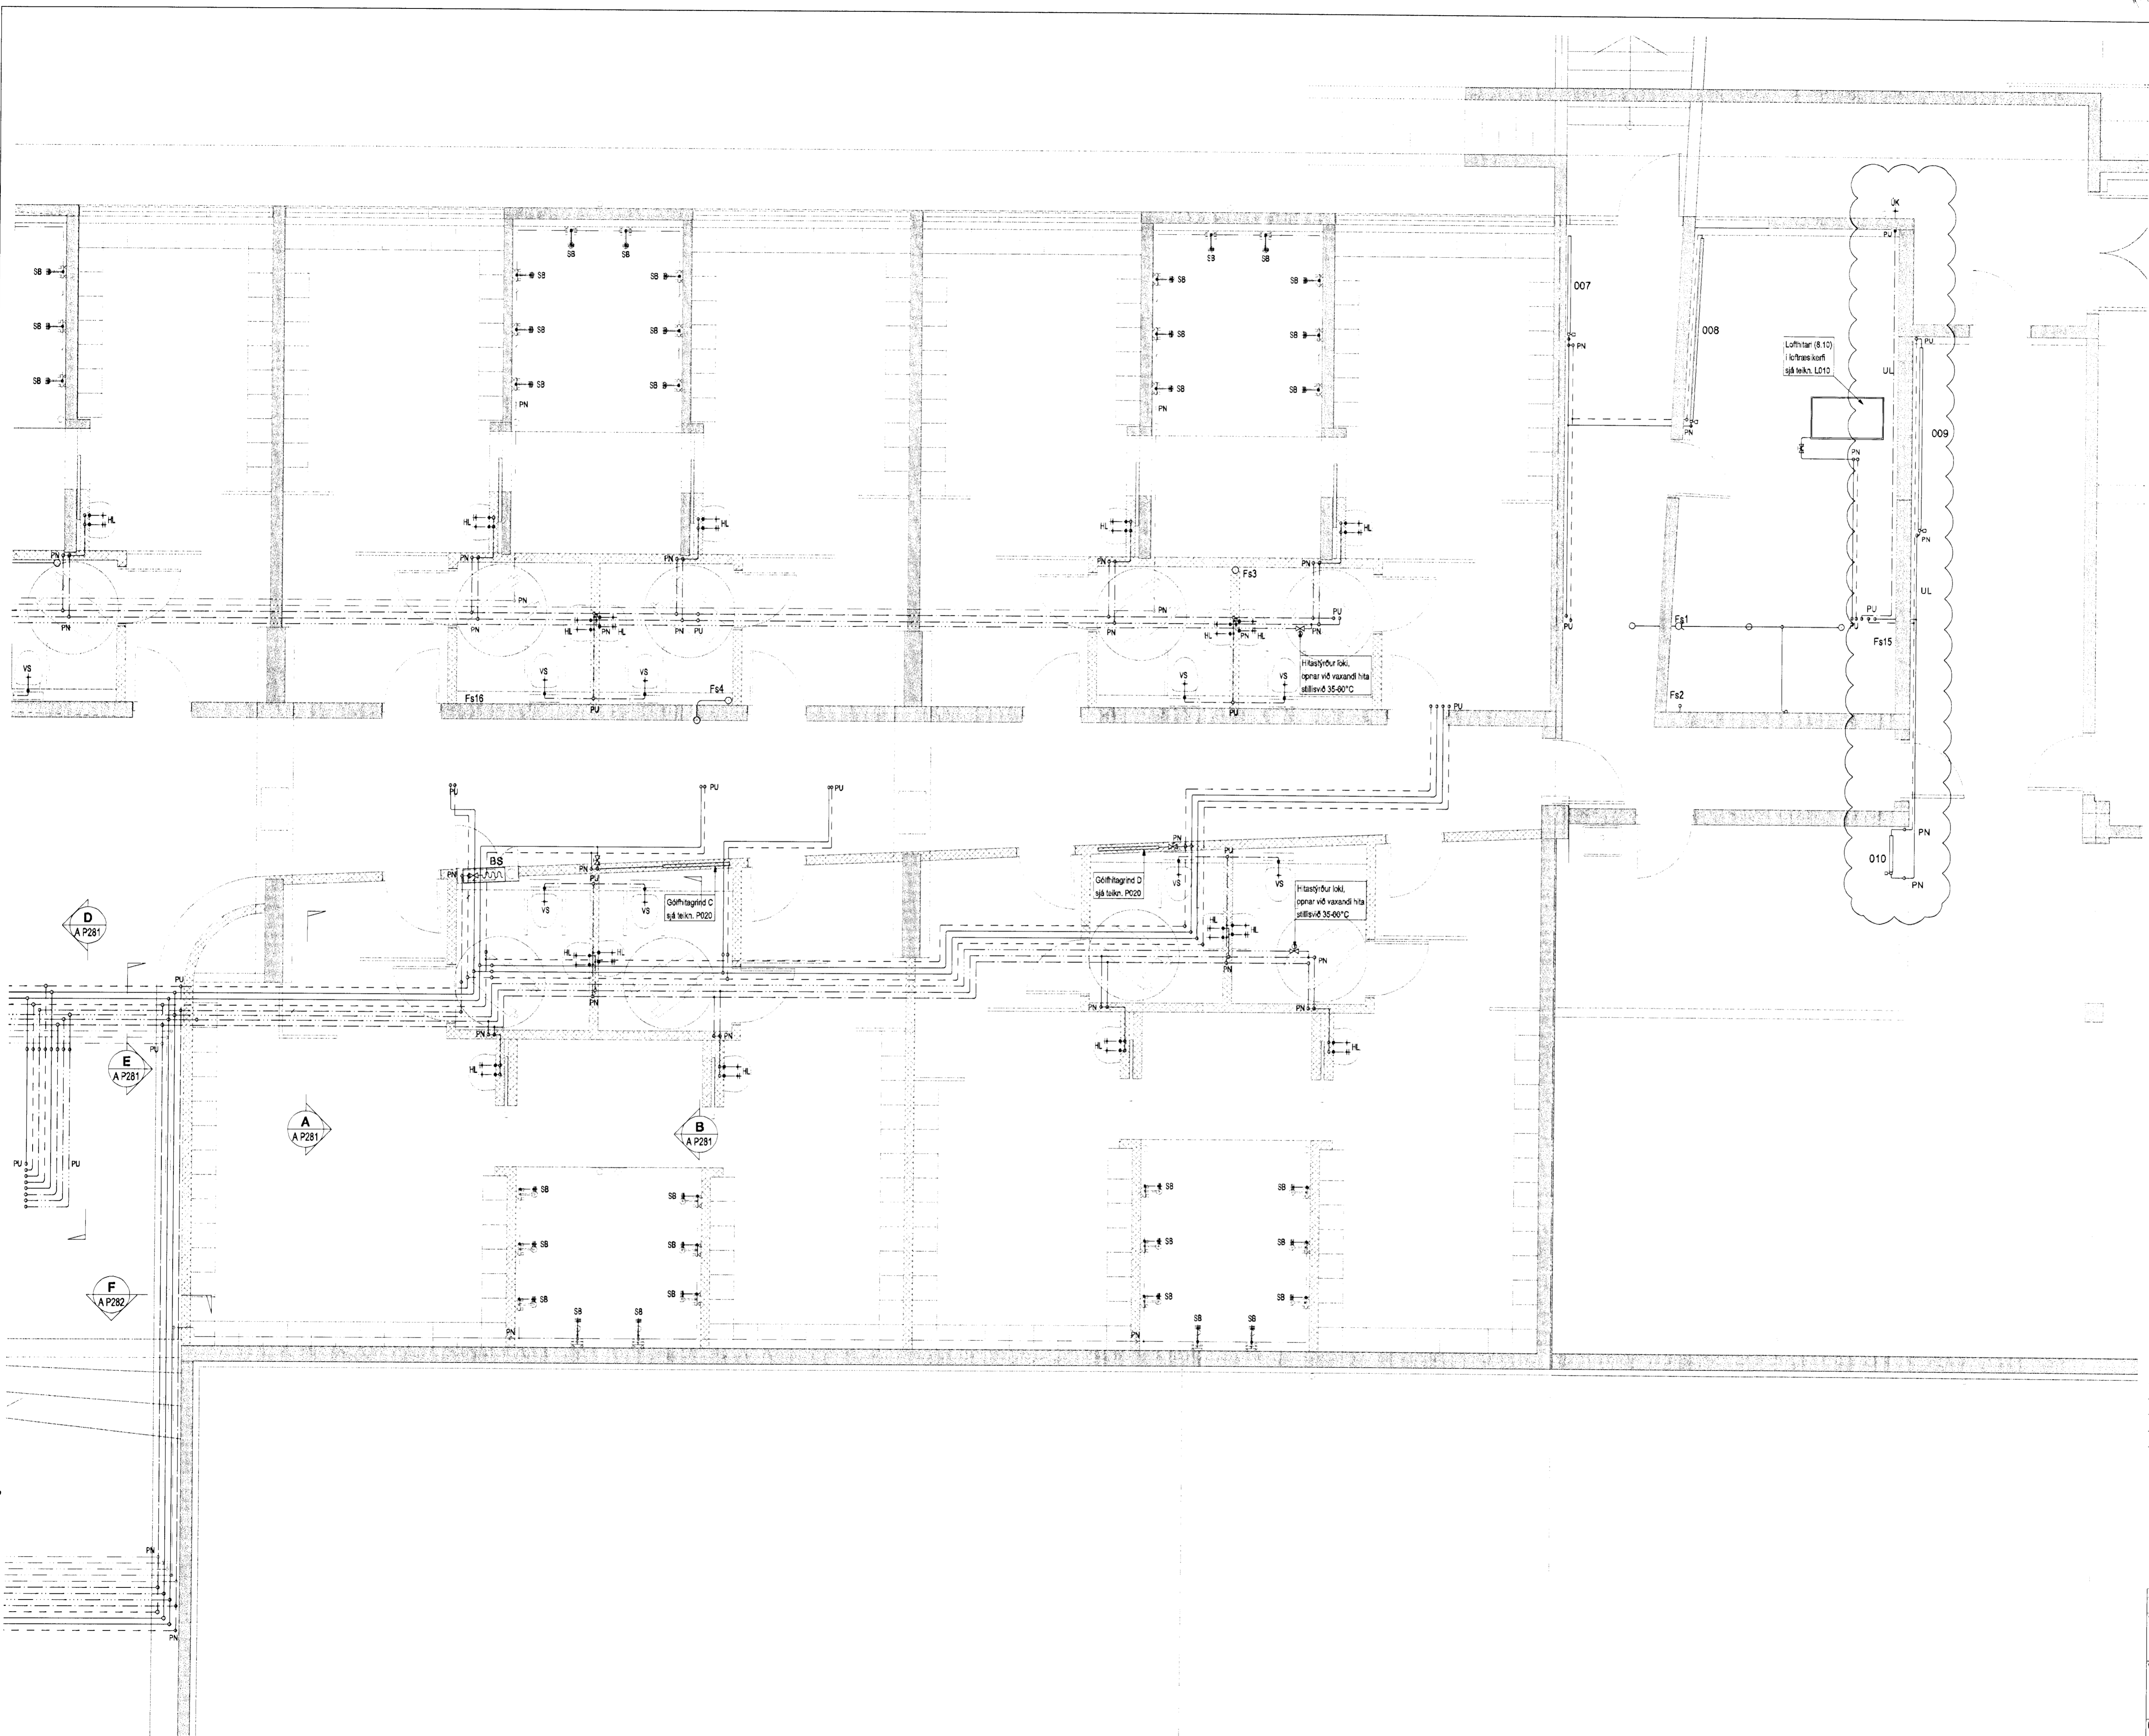

*H. Gunnlaugsson*  
 Kt. 110457-2789

KAPLAKRIKI

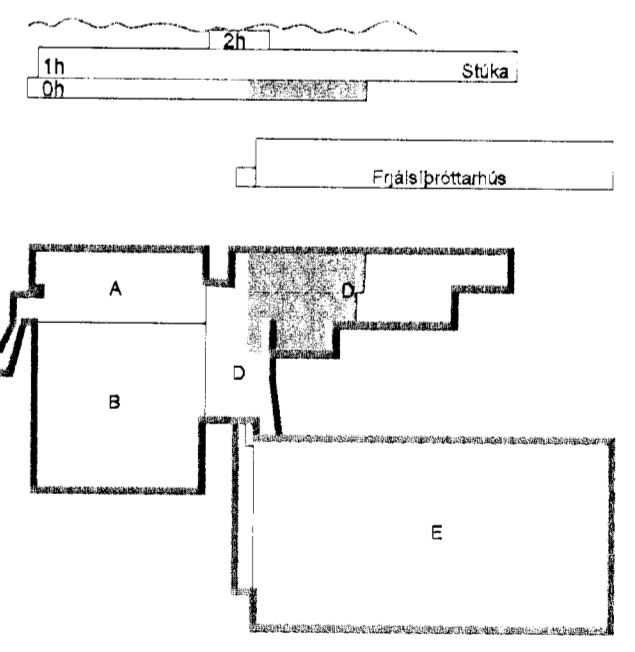

B 03.03.08 Ofnum og útlitkrana bætti við teikninguna BS / SÁS  
 A 23.11.07 Verktækning KMJSÁS  
 Útg. Daga Skýring Hannas/Yrífirand



VERKFRÆDISTOFA

BÆJARHRAUN 20 · 220 HAFNARFJÓRDUR · KENNIT. 710796-2899  
 vsb@vsb.is · Sími 585 8600 · Fax 585 9610 · www.vsb.is

Áritun sérhönnuðar Sveinn Áki Sverrisson Kf 230855 5609

Verkhelti  
**KAPLAKRIKI**  
**HAFNARFIRÐI**

Verkhelti  
 Lagnir  
 Neysluvatns- og hitalagnir  
 Grunnmynd kjallara

Hannað BS	Teiknað BS	Yfirfarið SÁS	Kvarði 1:50	Síða 1 / A1
-----------	------------	---------------	-------------	-------------

00000081100811-Kaplaáriki-FH-Sveinn Áki Sverrisson