
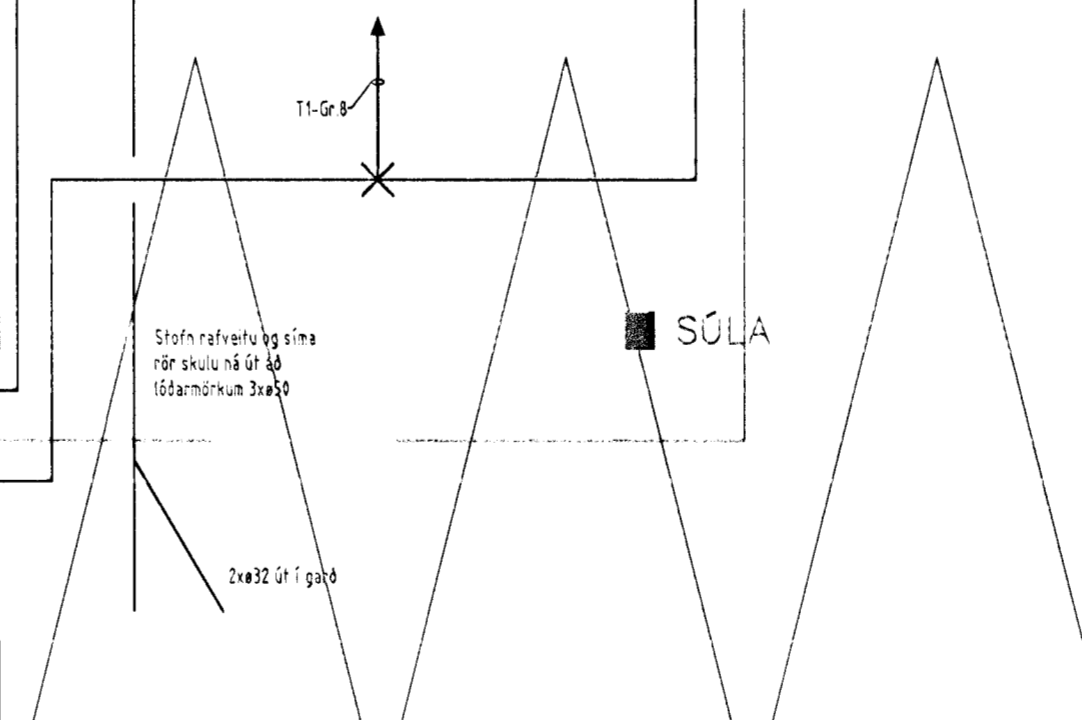
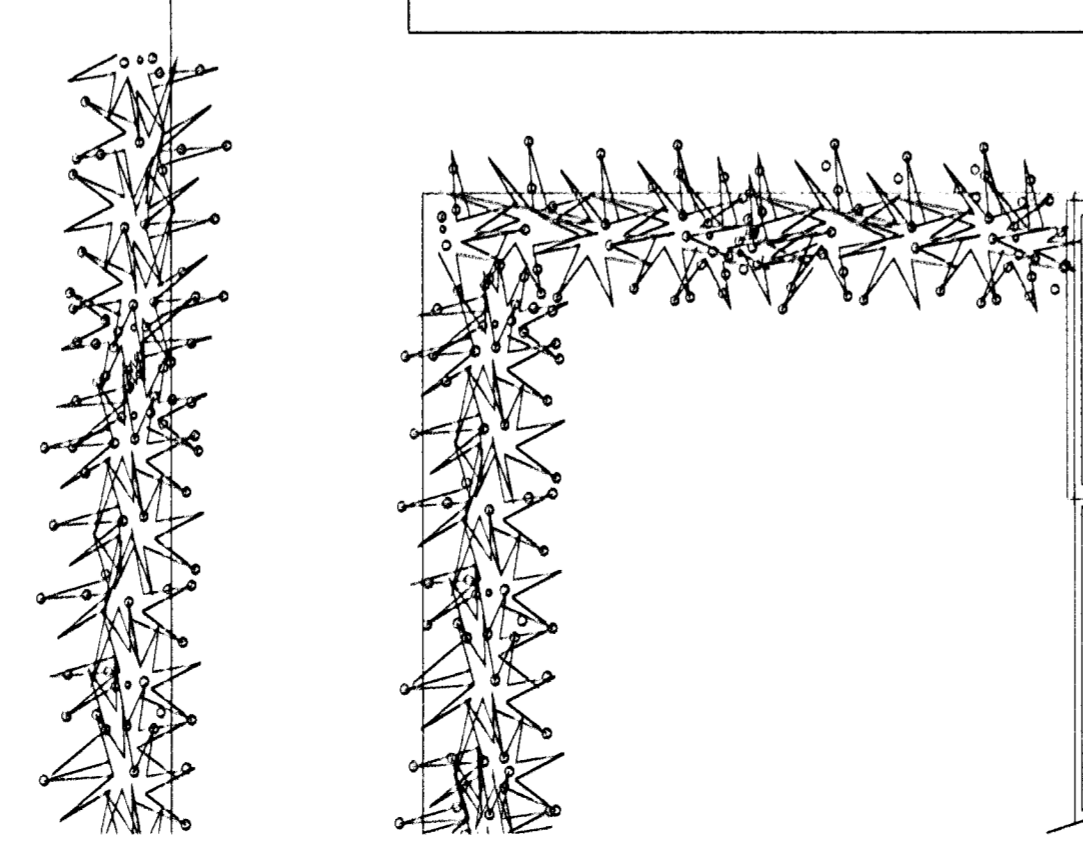
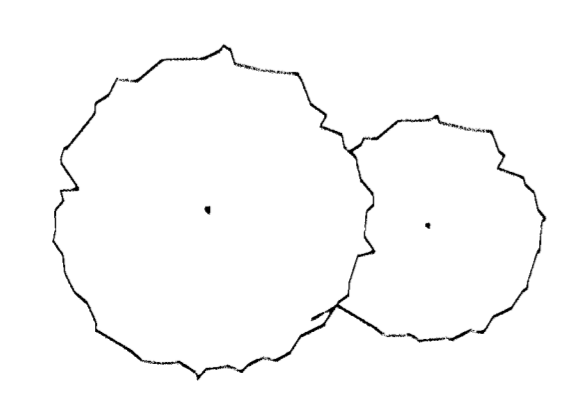


8 7 6 5 4 3 2 1

F  
E  
D  
C  
B  
A

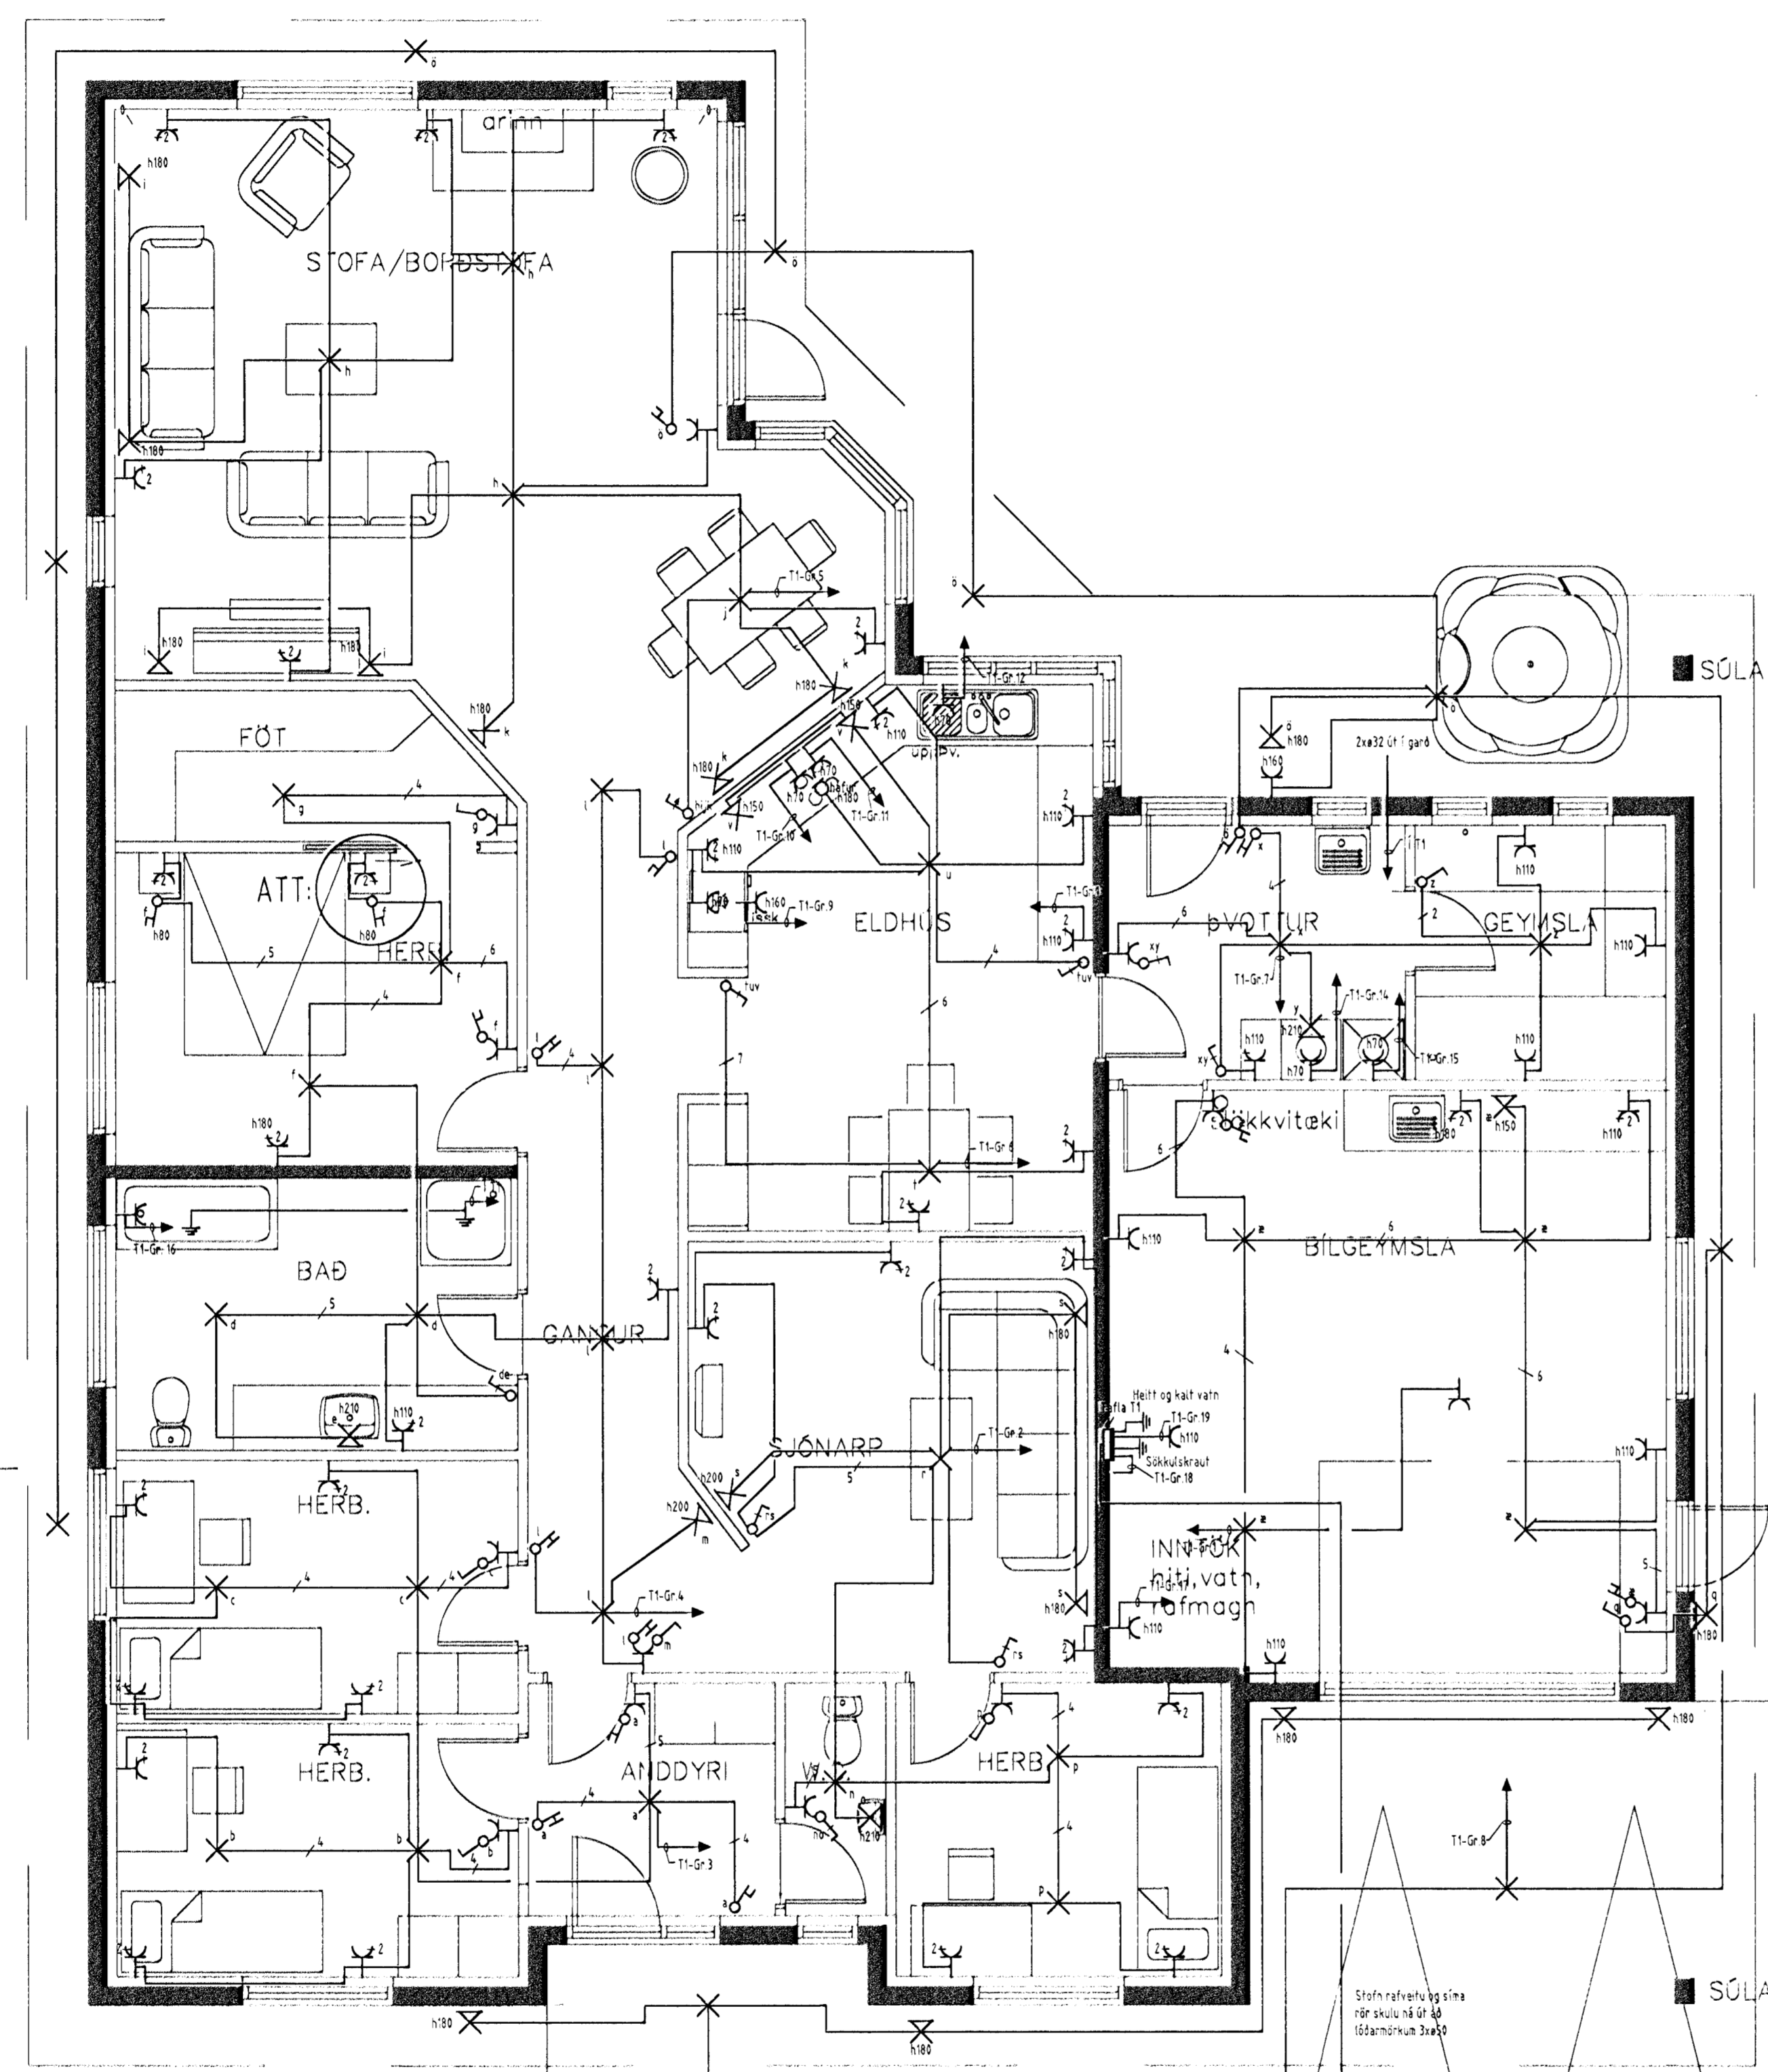

Verkheli		
Fléttuvellir 48, 221 Hafnarfjörð		
Verkhud/Verkhúmer		
Raflagnir		
Blad nr.	Daga	Kvart
2/3	24 sep 2007	1:50
Yfirfarið		
<i>Sigrún Þórunn</i>		
Hönnuð		
HK/SH		
Samræmingar hönnuður		
JCPK		
Breyting		