



Samþykkt þann
16 JUNÍ 2008
Byggingarstjórn / Hafnarfirði
F.h. Hrólfur S. Gunnarsson

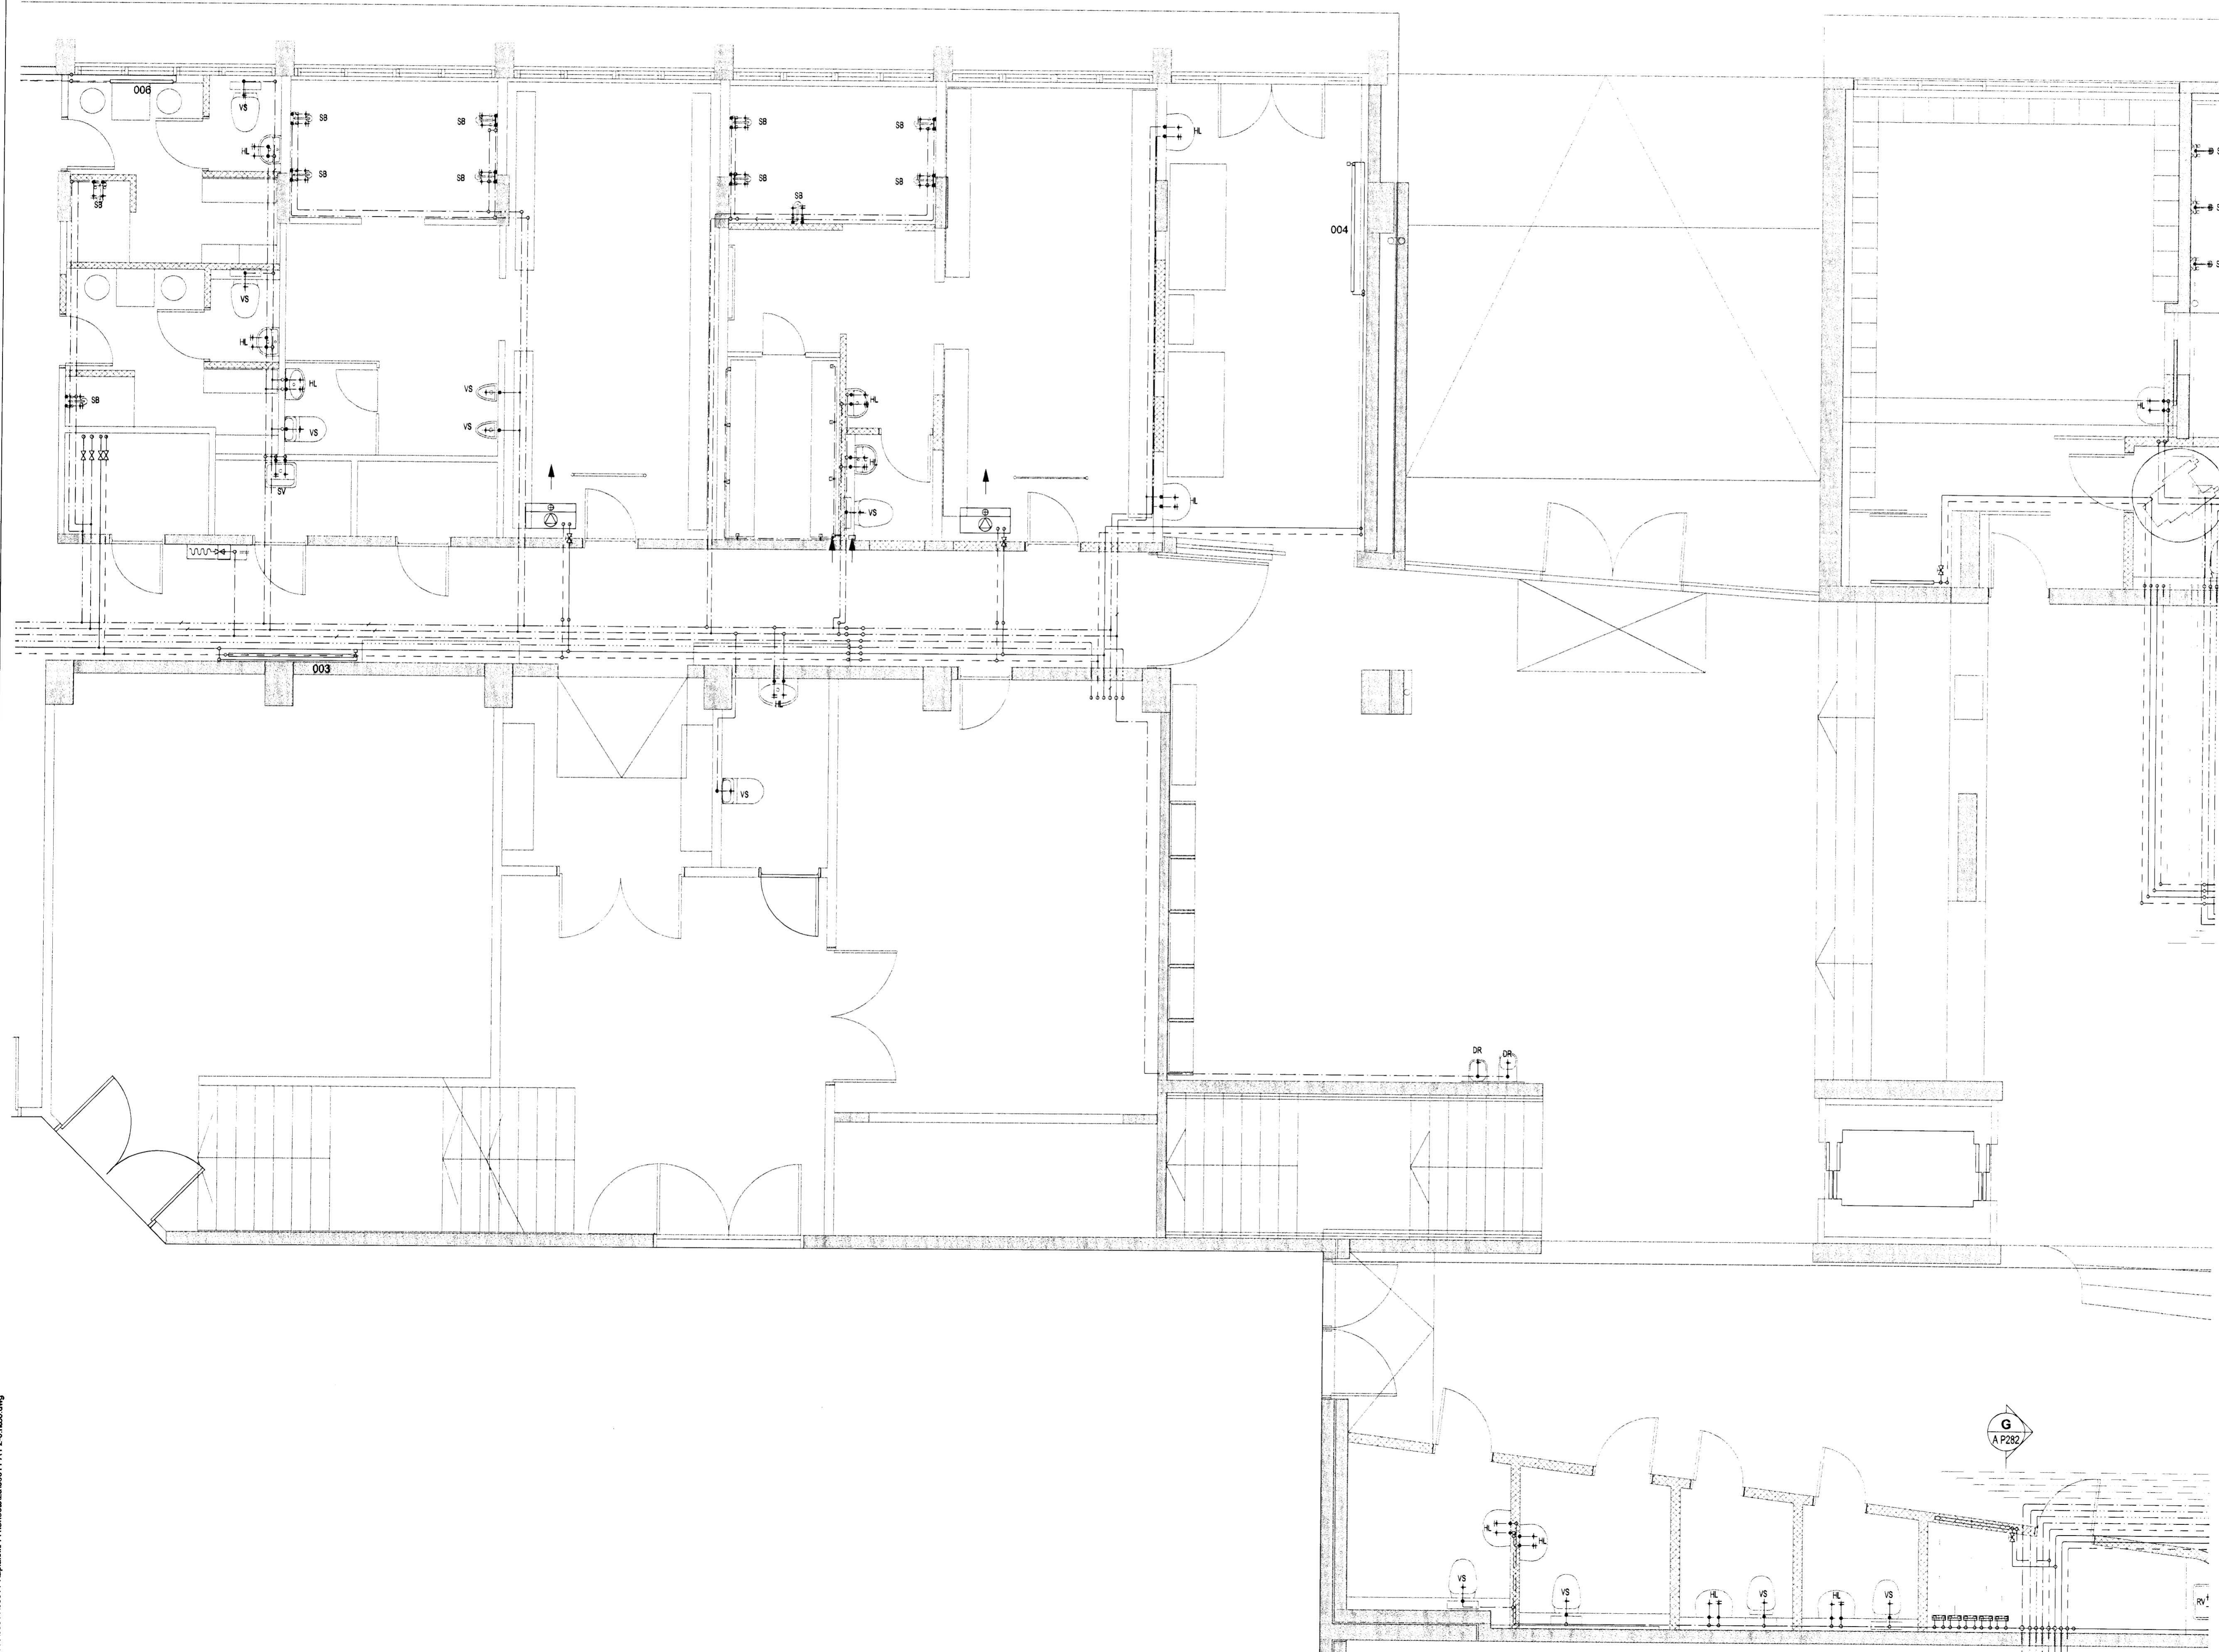

Dr. Einar
Kt. 110457-2789
BATTERIÐ

KAPLAKRIKI

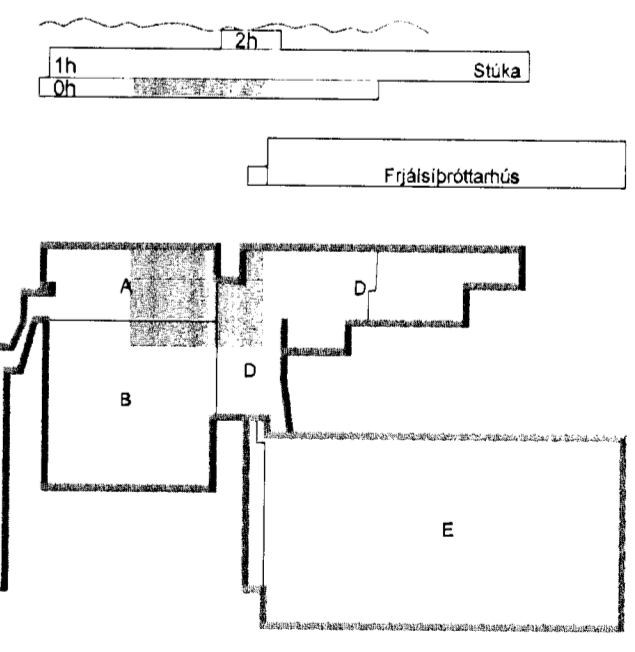

B 28.05.08 Breytingar vegna sturtuklefa o.fl. KMJ/SÁS
A 23.11.07 Verkefning KMJ/SÁS
Útg. Dags. Skýring Hannasvifirfanó

VSB

VERKFRÆÐISTOFA

BÆJARHRAUN 20 · 220 HAFNARFJÖRÐUR · KENNIT. 710796-2899
vsb@vsb.is · Sími 585 8600 · Fax 585 8610 · www.vsb.is

Árinn sérhönnuðar
Sveinn Áki Sverrisson Kt. 230855-5806

Verkhúsi
KAPLAKRIKI
HAFNARFIRÐI

Verkhúsi
Lagnir
Neysluvatns- og hitalagnir
Grunnmynd kjallara

Hannað	Teknað	Yfirfarið	Kvarði	Síða
KMJ	KMJ	SÁS	1.50	/ A1 -