




Samþykkt þann
16 JÚNÍ 2008
Byggingarfulltrúinn í Hafnarfirði
F.h. Hröfrur S. Gunnlaugsdóttir

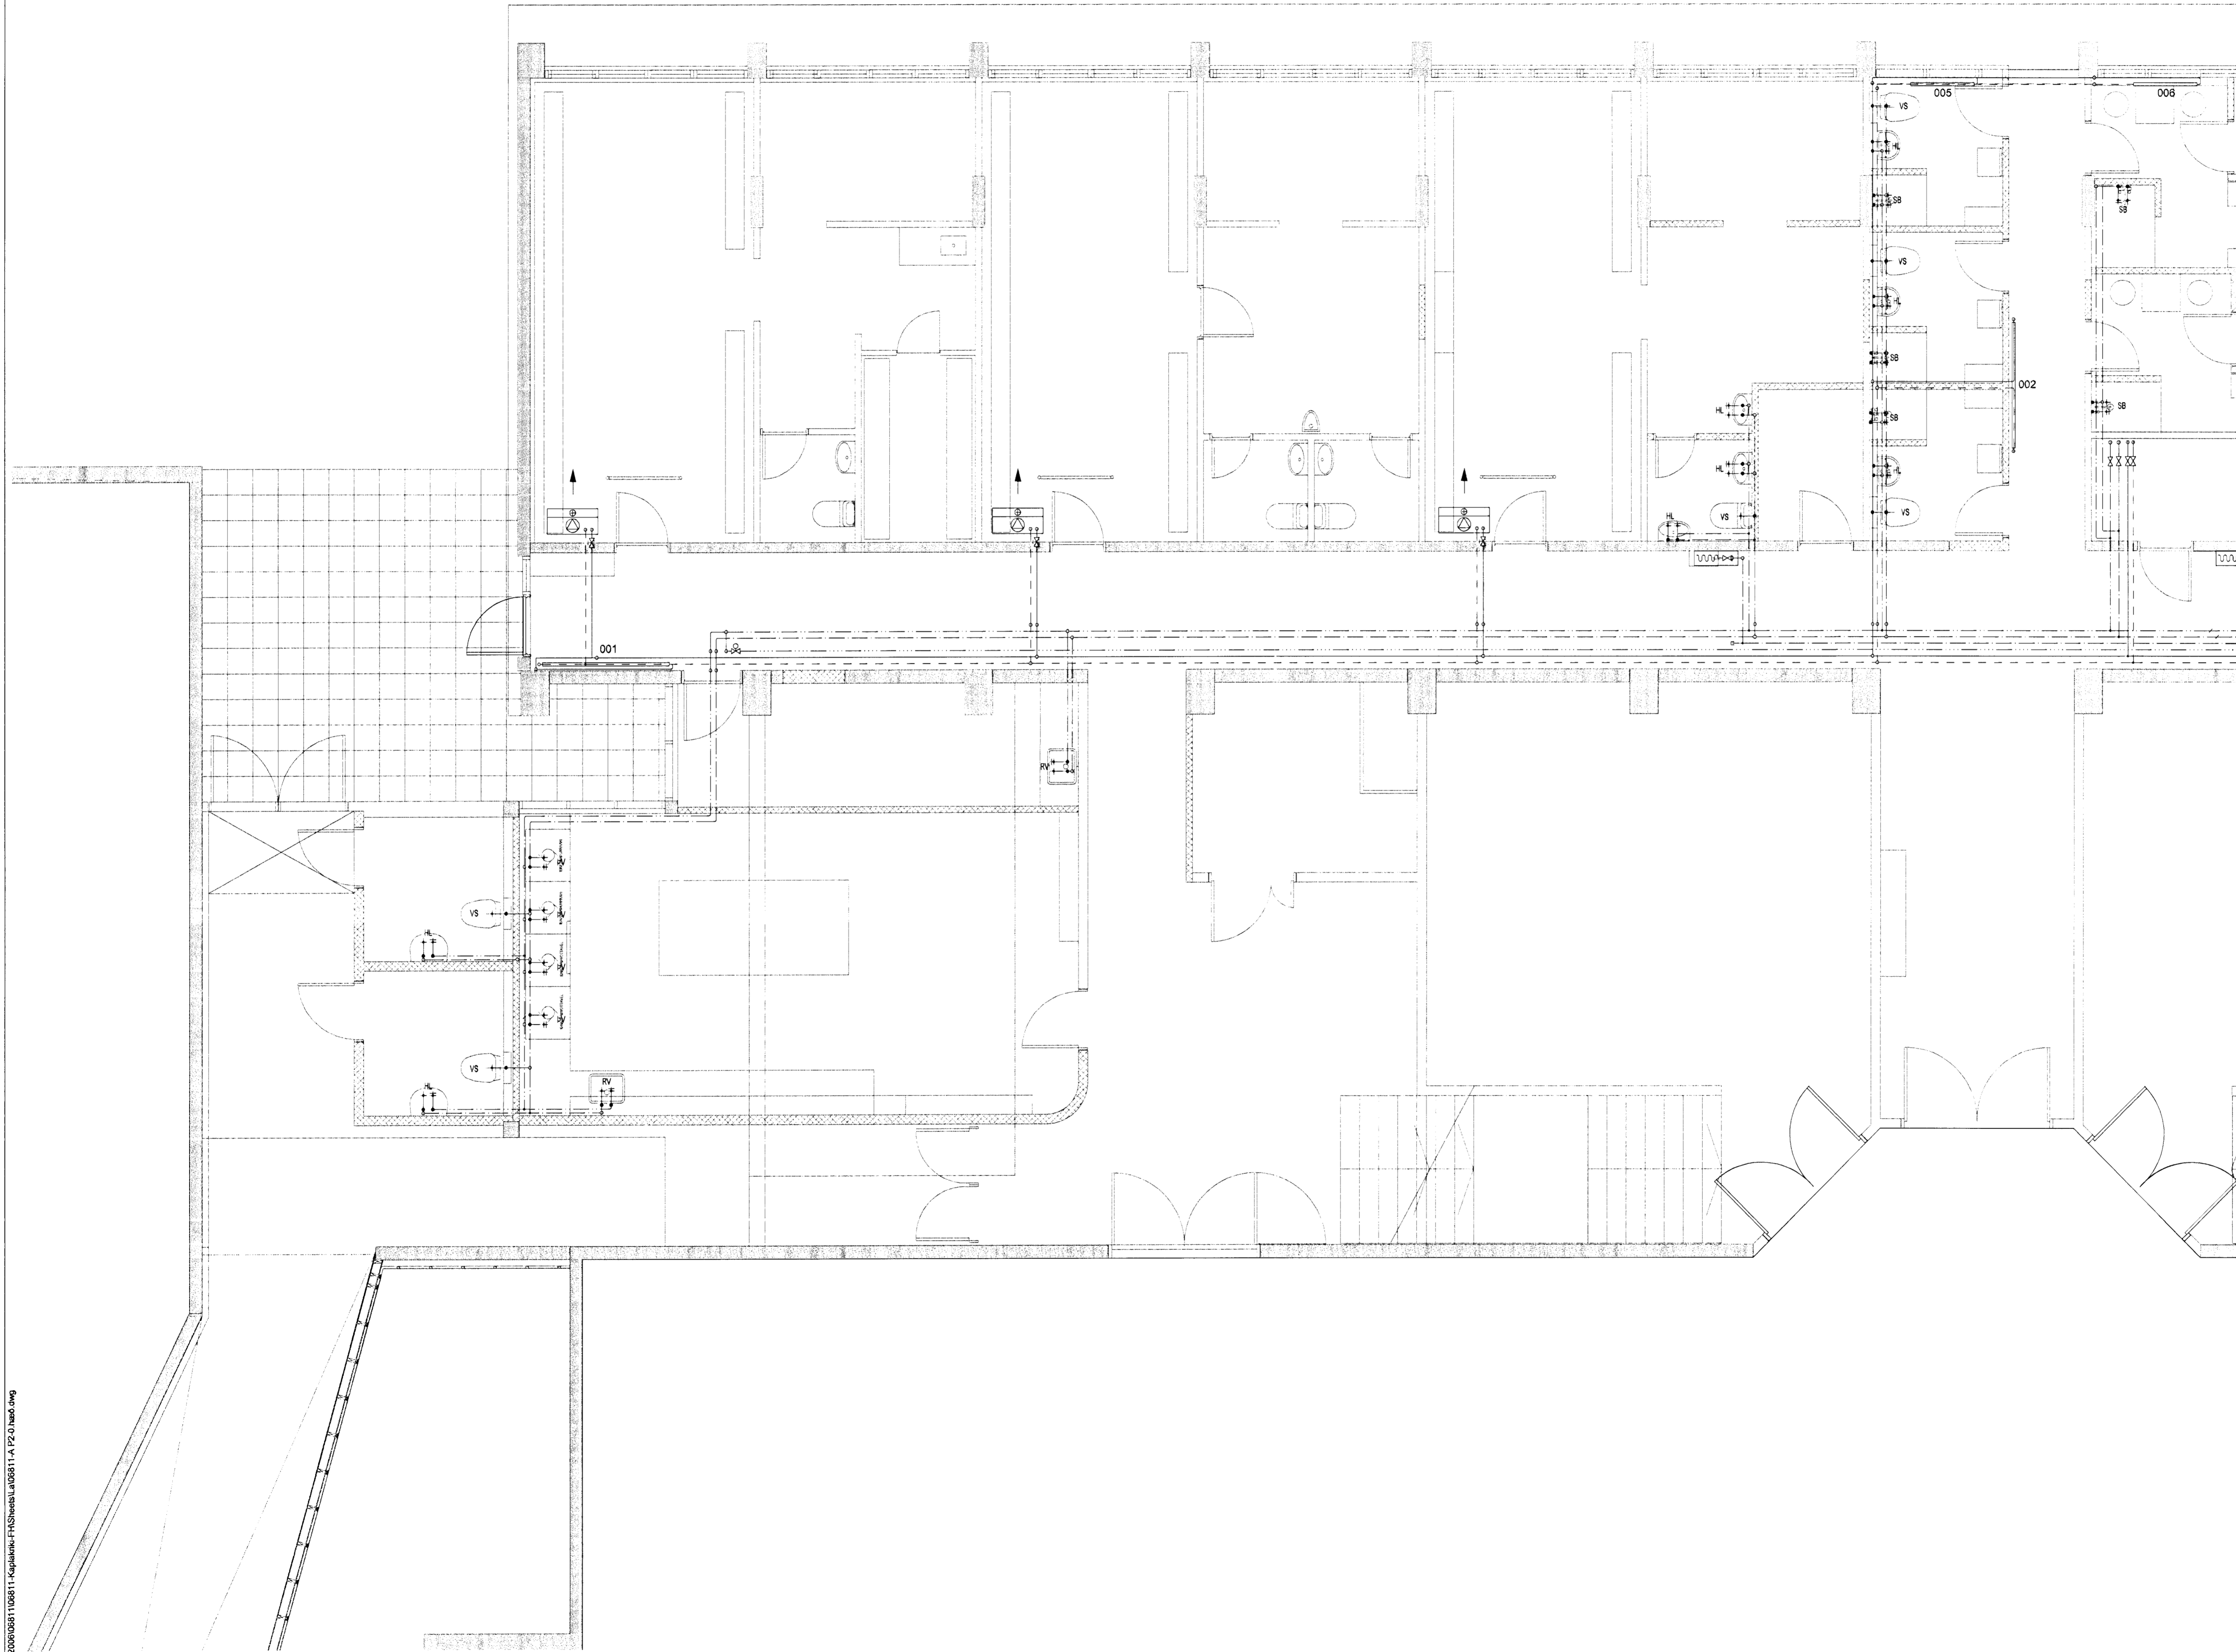

Hj. Einar
Kt. 110457-2789

BATTERIÐ

KAPLAKRIKI

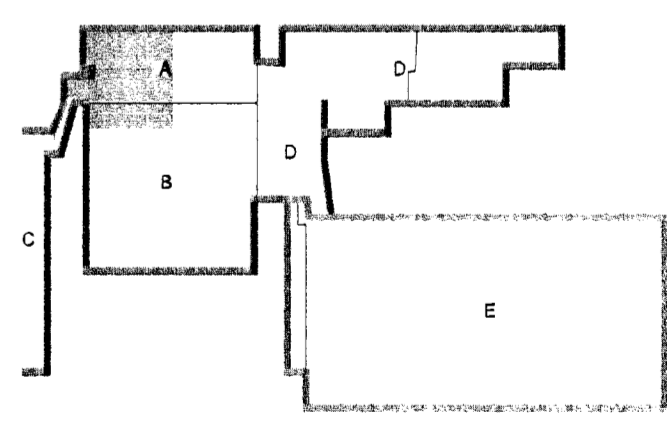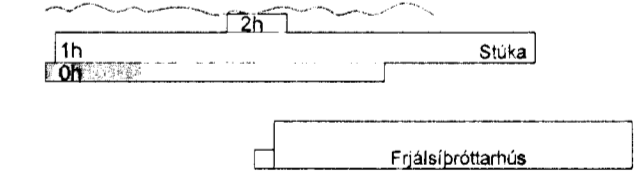

B. 28.05.08 Breyting vegna sturtuklefa o.fl. KMJ/SAS
A. 23.11.07 Verktækning KMJ/SAS
Útg. Dags. Skýning Hannað/Yfirfarð

VSB

VERKFRÆÐISTOFA

BÆJARHRAUN 20 220 HAFNARFJÖRÐUR KENNIT. 710796-2899
vsb@vsb.is Sími 585 8600 Fax 585 8610 www.vsb.is

Aritun sárhöfundar Sveinn Áki Sverrisson Kt. 230855 5609

Verkefni
**KAPLAKRIKI
HAFNARFIRÐI**

Verkhliut
**Lagnir
Neyslúvatns- og hitalagnir
Grunnmynd kjallara**

Hannað KMJ	Teiknað KMJ	Yfirfarð SAS	Kvarði 1:50	Síða / A1
Dags. 20.04.07	Verkefni 001	Tækning 001	Utgáfa 001	

02020081100811-Kaplakriki-HAFNARFIRÐI.dwg