



Samþykkt bann
16 JUNI 2008
Byggingafulltrúinn í Hafnarfirði,
F.h. Hröfur S. Gunnarsson

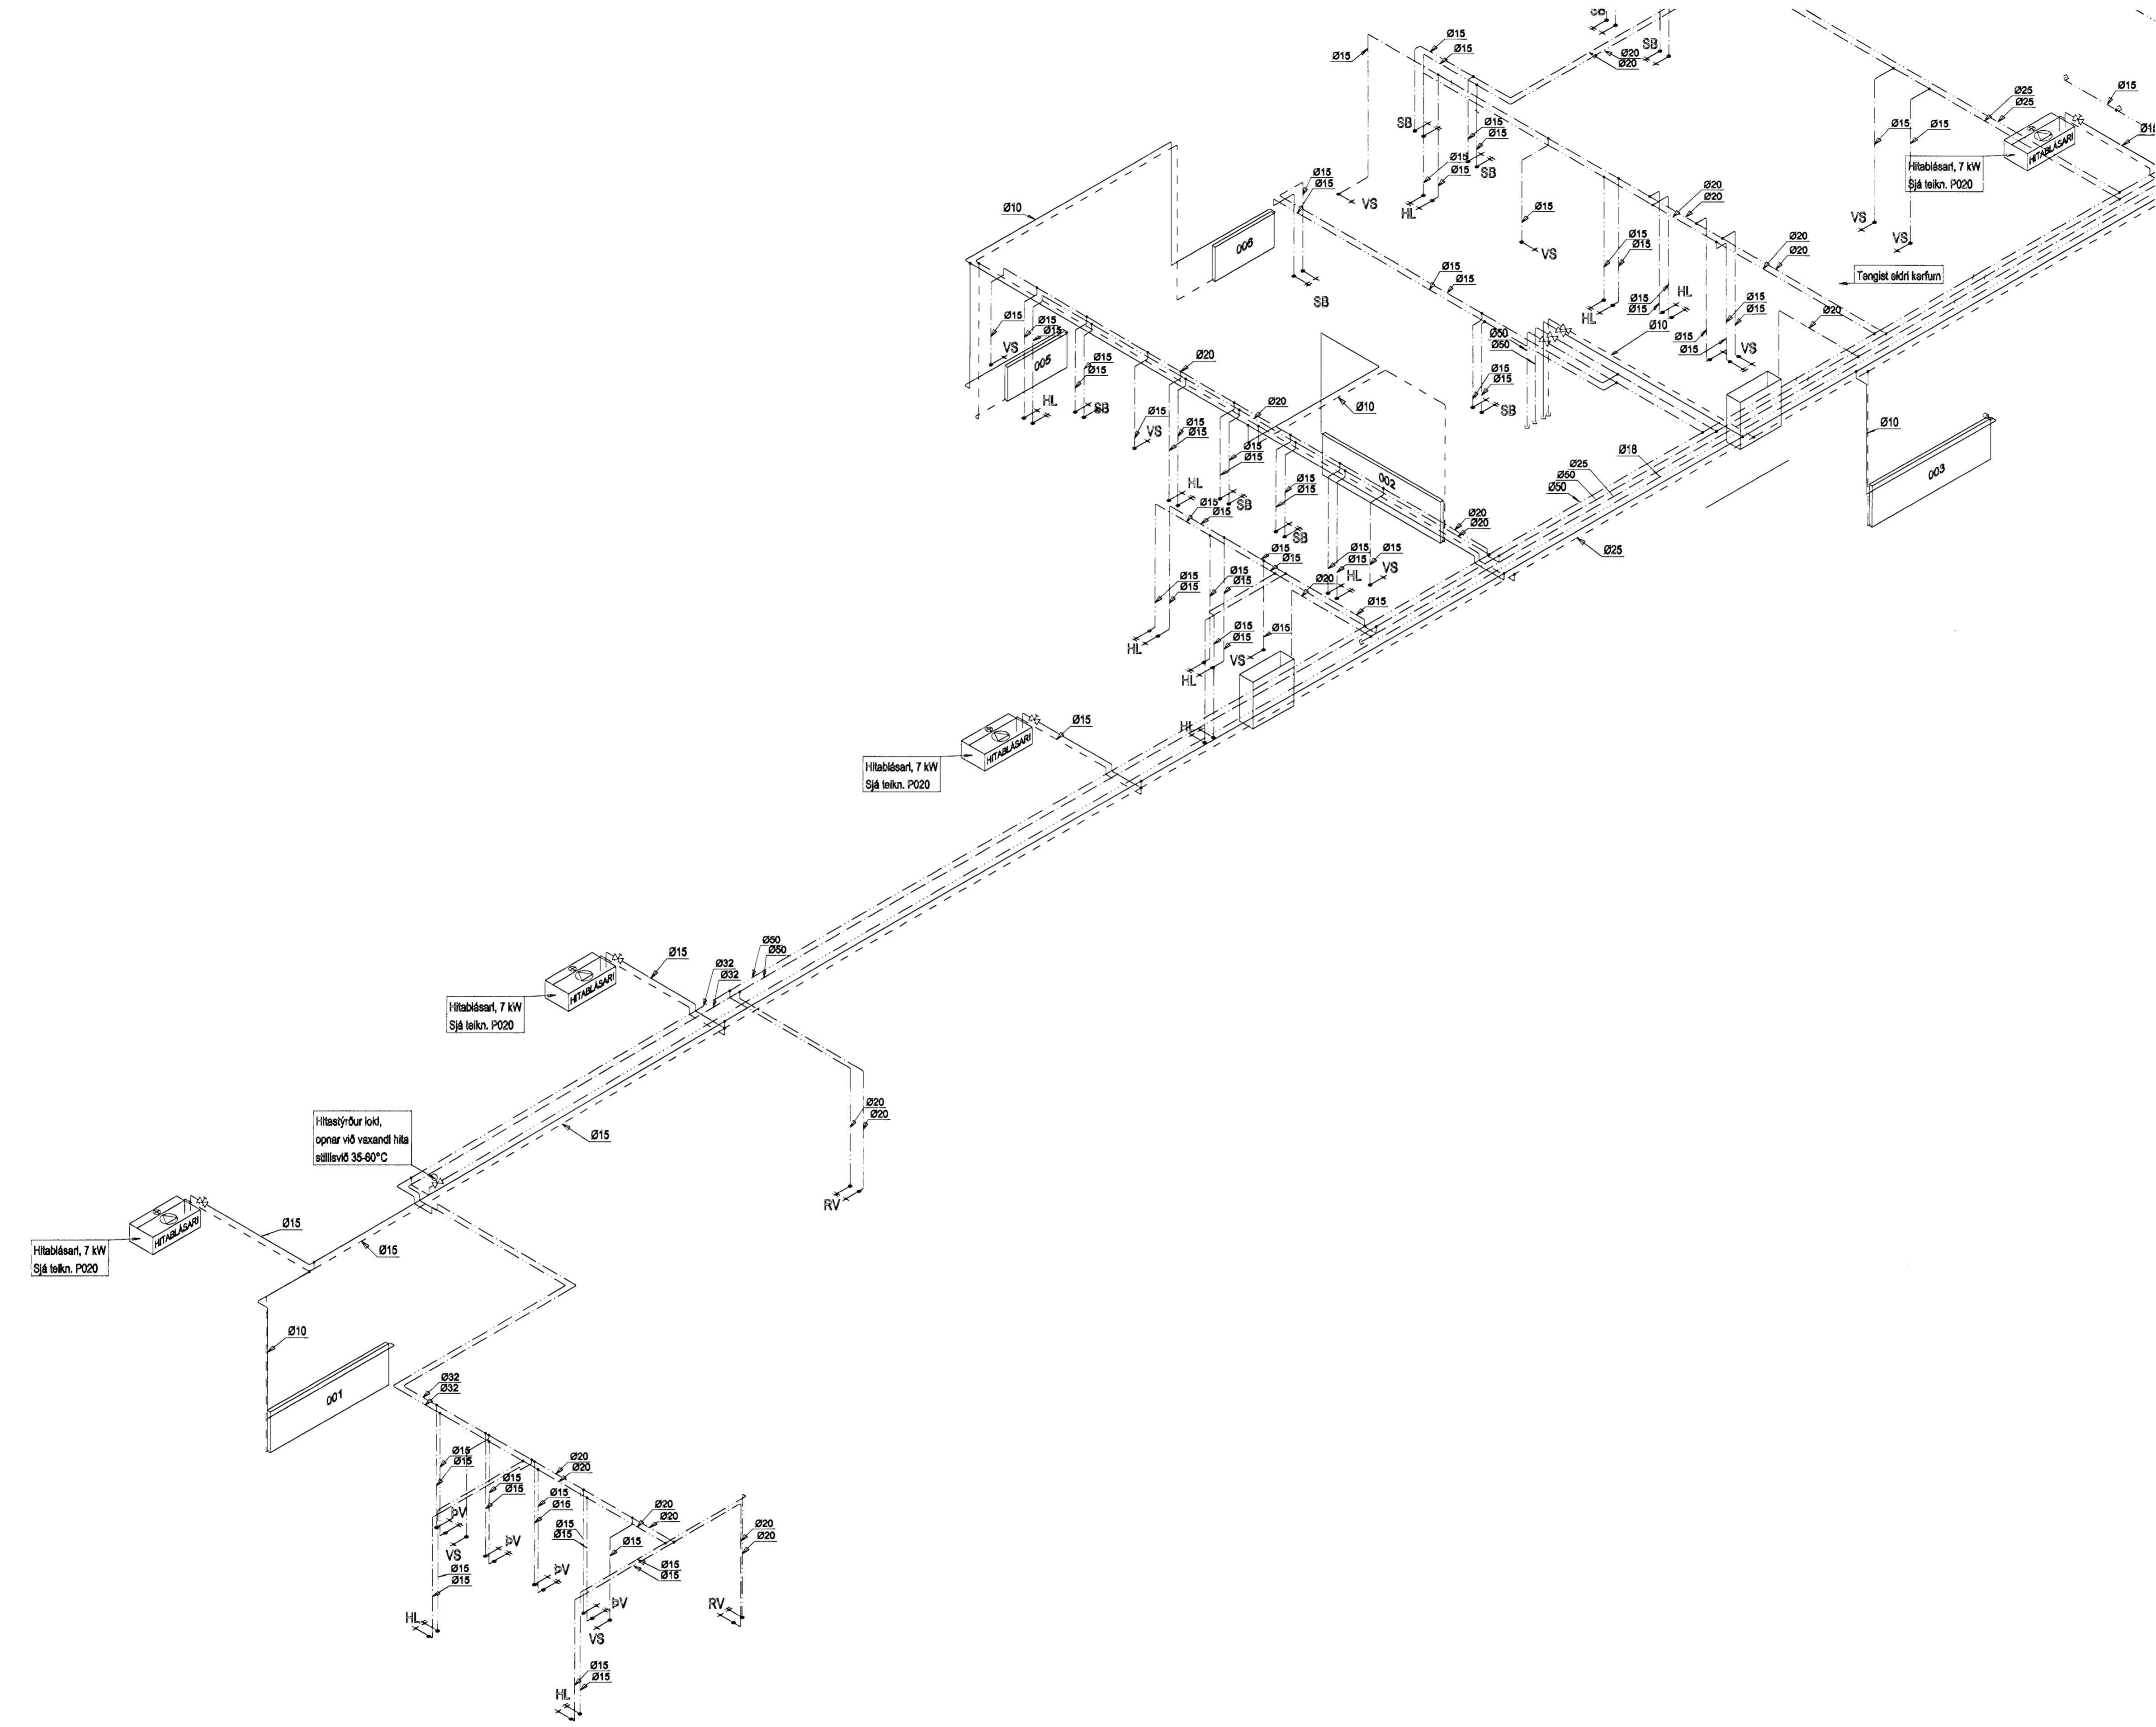

Hannas
Kr. 110457-2789

BATTERIÐ
KAPLAKRIKI

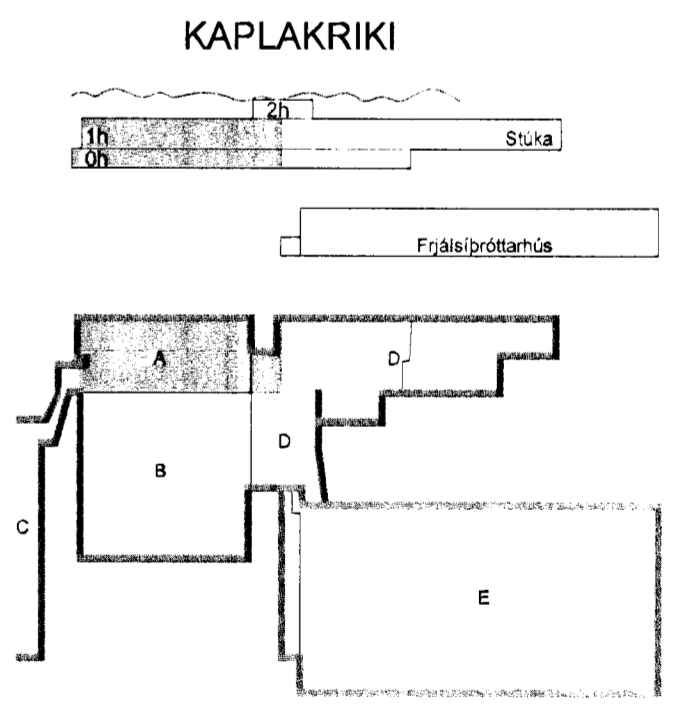

B 28.05.08 Breyting vegna sturtuklefa o.fl. KMJ/SÁS
A 23.11.07 Verkefning KMJ/SÁS
Útg. Dags. Skýring Hannas/Yfirfarð

VSB

VERKFRÆÐISTOFA

ÞEJARIHRAUN 20 · 220 HAFNARFJÖRDUR, KENNIT. 710796-2899
vsb@vsb.is · Sími 585 8600 Fax 585 8610 www.vsb.is

Áritun séðhómuðar
Sveinn Áki Sverrisson Kt. 230855 5609

Verkefni
KAPLAKRIKI
HAFNARFIRÐI

Verkipti
Lagnir
Neyslutvats- og hitalagnir
Rúmmynd

Hannað Teiknað Yfirfarð Kvarði Síða
KMJ/BL KMJ/BL SÁS / A1 -
Dags. Verkefni Teikning Útgáfa