


GRUNNMYND 1:200



Sambýkkt þann
15 JUNÍ 2008
Byggingarfulltrúinn í Hafnarfirði
F.h. Hrólfur S. Gunnlaugsson

Undirritun samráðingarahönnuðs
- 3. júní 2008
Hrólfur S. Gunnlaugsson

Úrtak í plötu, ekki skal steypa plötu í teknirými
fyrr en búið er að ganga frá öllum lögnum.

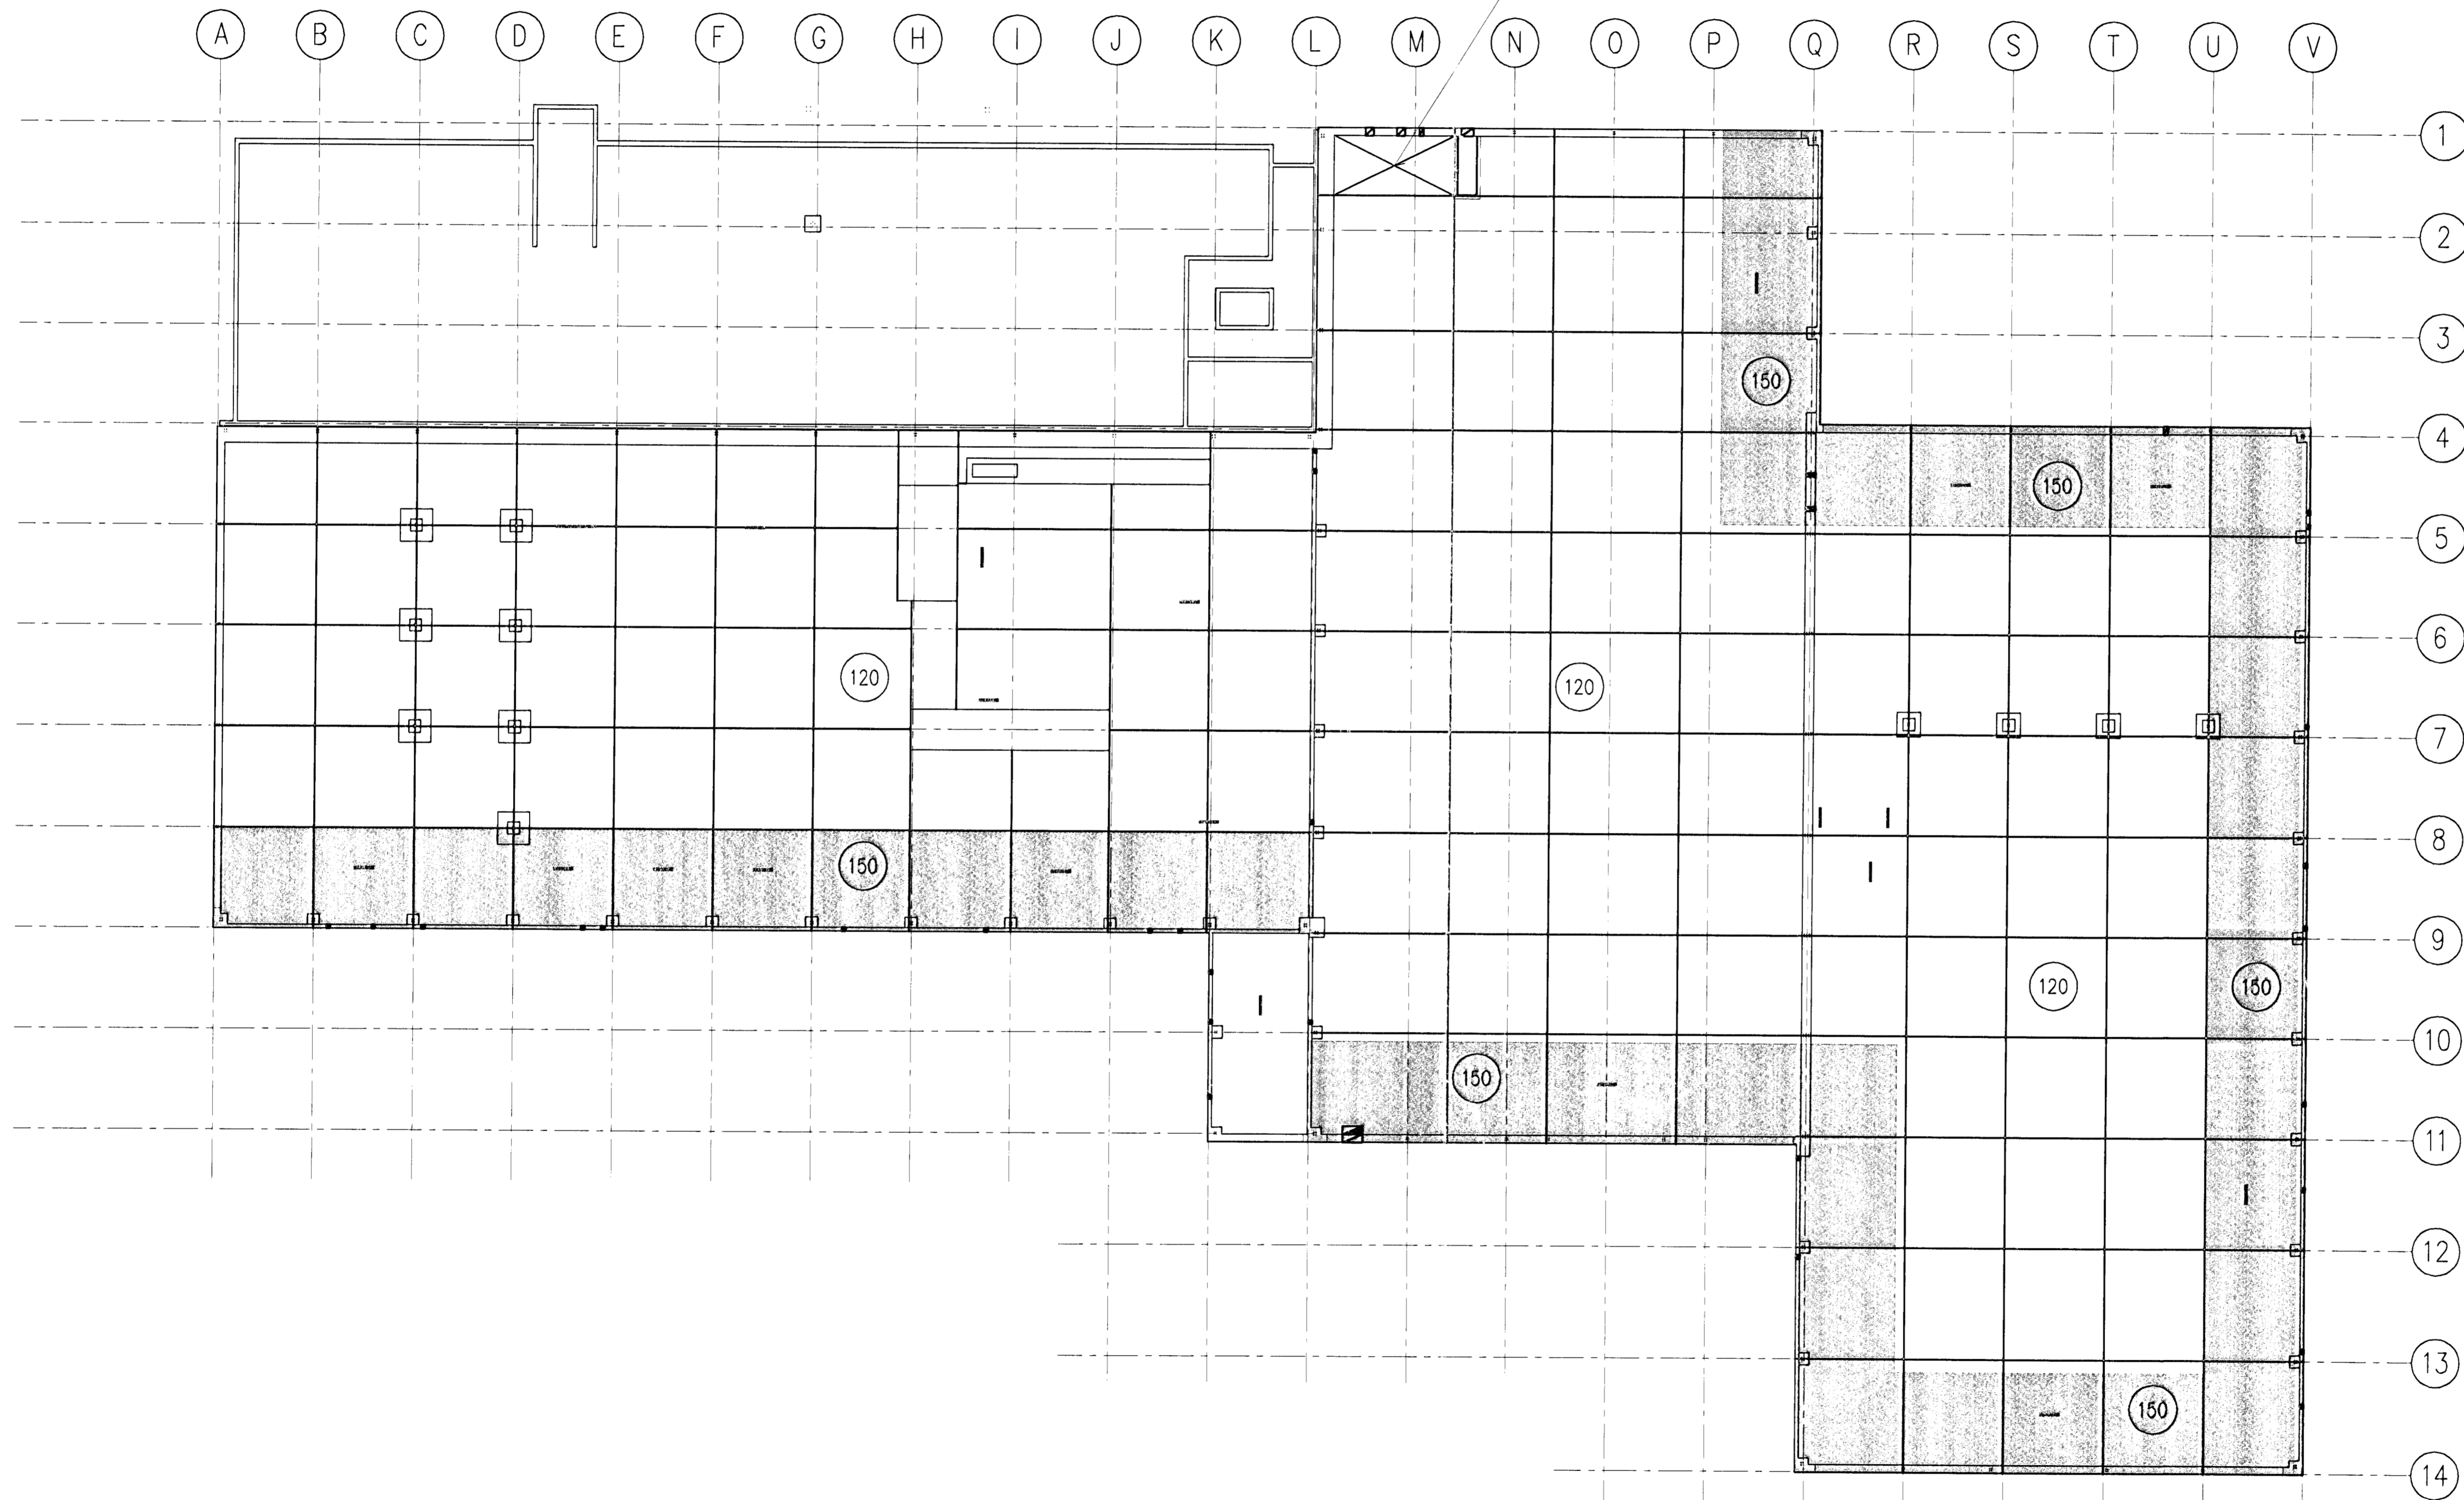

SKÝRINGAR
Sagarfar 20-25mm

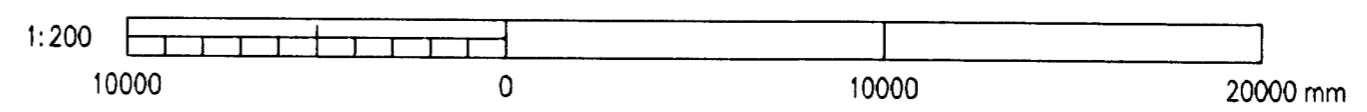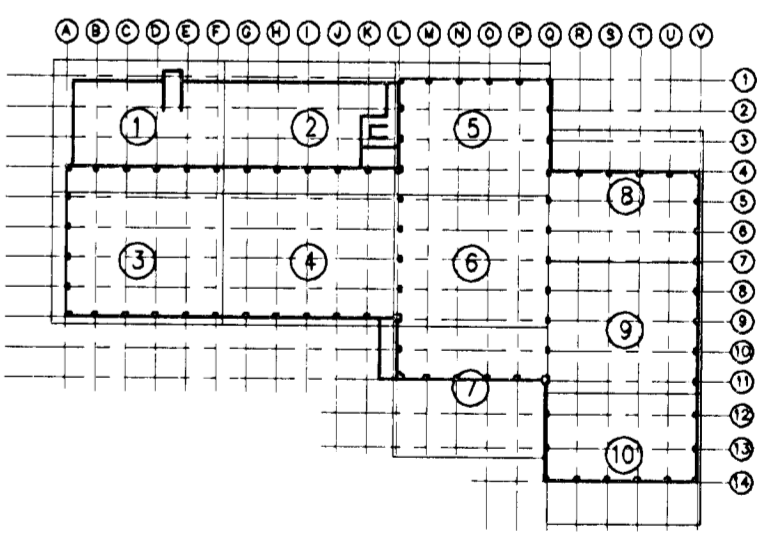

A	2008-05-14	VERKTEIKNING	DS	HH	HH
Ötg.	Dags.	Breyting	Ha.	Yf.	Sp.
GJÁHELLA 4, HAFNARFIRÐI					
HÉÐINN HF. BURÐARVIRKI REITUN PLÖTU					
VST Verkefni Sigurðar Thoroddsen hf. Armala 4, 108 Reykjavík - Kt: 611278-0289 Sími: 569 5000 - Fax: 569 5010 - Vefang: www.vst.is					
Hönnuð:	DS	Teknað:	DS/AFV	Yrktar:	MKV
Sambýkt:	Hrólfur S. Gunnlaugsson	VST	Hrólfur S. Gunnlaugsson	150946-4929	1:200
Tölvuskýr:	K:\2006.01\48\leikn\burd\HED-2001-2019.dwg	Nr.:	2006.0148	2.020	A1
Dag:	SEPT. 2007	Nr.:	2006.0148	2.020	A