


Samþykkt þann
16 JUNÍ 2008
Byggingafræðingur í Hafnarfirði
F.h. Hrólfur S. Gunnlaugsson

Undirritun samráðingarráðgjafar:
ASK
- 3. júní 2008
Hrólfur S. Gunnlaugsson


Lengdir gólfhitagagna

Slauða nr.	Dekkar m ²	Lengd slauðu	Afköst Wött	Rennsil l/klst.
1	17,8	93	700	86
2	19,3	95	700	86
Samt.	38,8	188		

Hitalagnir eru 20x2,0 mm plaströr með súrefniskápu lagðar með 200 mm millibili.

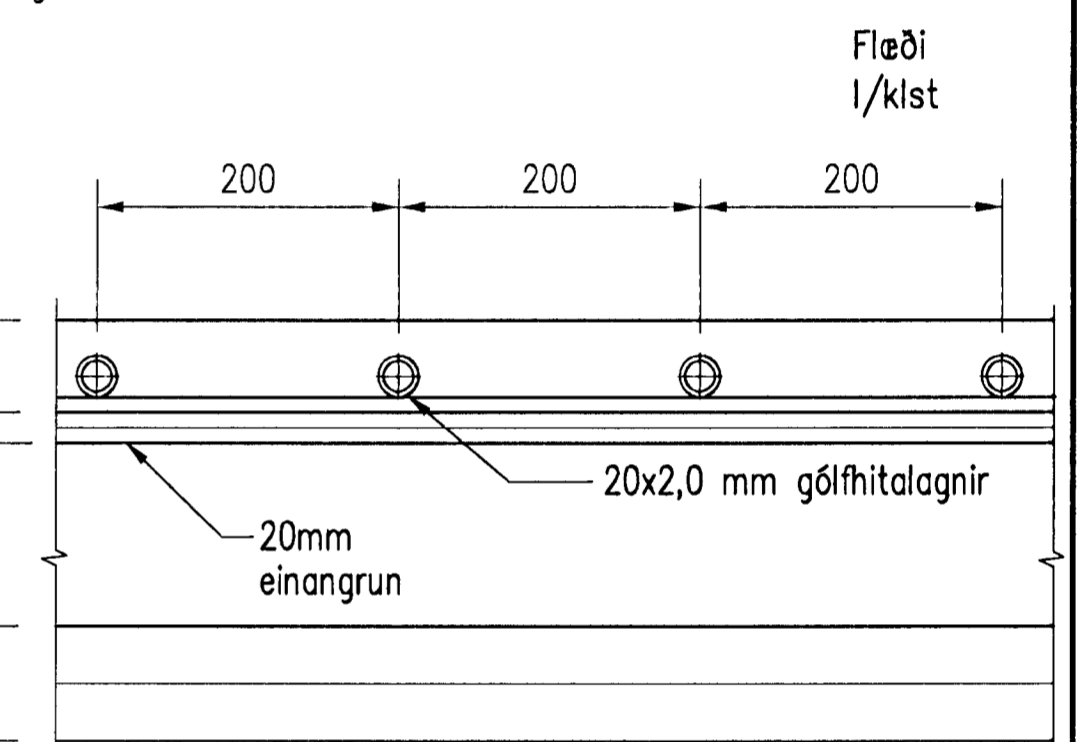

SNÍÐ Í GÓLFHITA 1:5

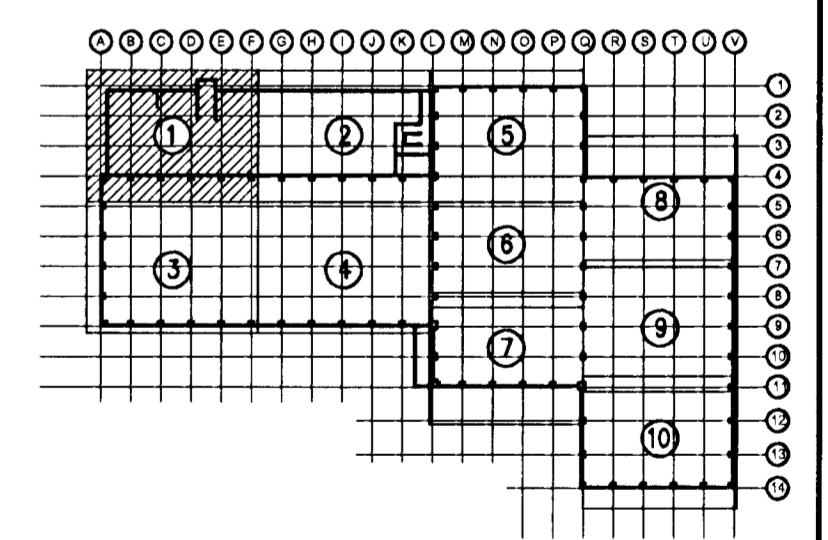

B1	2008-05-19	Ofnám og matsal. BRS lagn hent út	AS	DGI	HH
A	2008-03-26	VERKTEIKNING	AS	DGI	HH
Ótg.	Daga.	Breyting	Ha.	Yf.	Sp.

GJÁHELLA 4, HAFNARFIRÐI
HÉDINN HF.
HITA- OG HREINLETISLAGNIR
GRUNNMÝND 1. HÆÐ 1/10 OG SNÍÐ

VST Verkræðistofa
Sigurðar Thoróðssen hf.
Armáa 4, 108 Reykjavík - Kt: 611276-0289
Sími: 569 5000 - Fax: 569 5010 - Vefvangi: www.vst.is
Hannað: AS
Talað: GAG
Mátt: 1:50, 1:5
Samþykkt: F.h. VST hf. Sveinn Ólafsson 0109547119 Kt: 611276-0289

Blöðustær: K:\2006.01\48\tekn\lagn\HED-7201-210.dwg Blöðustær: A1
Daga: OKT. 2007 Nr: 2006.0148 7.201 B1
© ÖLL AFRIT OG AFRITUN TÖNNINGA, AÐ HILUTA Eða Í HEIÐ, ER HÁÐ SKRIFLEIÐU LEYRI HÖFUNDA

LAGNIR 1. HÆÐ 1:50

