


Samþykkt þann
06 JUNI 2008
Byggingafræðingur / Hafnarfirði
F.h. Hrófur S. Gunnlaugsson

Undirritun samráðingargæðingur
ASK
-3. júní 2008
Hrófur S. Gunnlaugsson

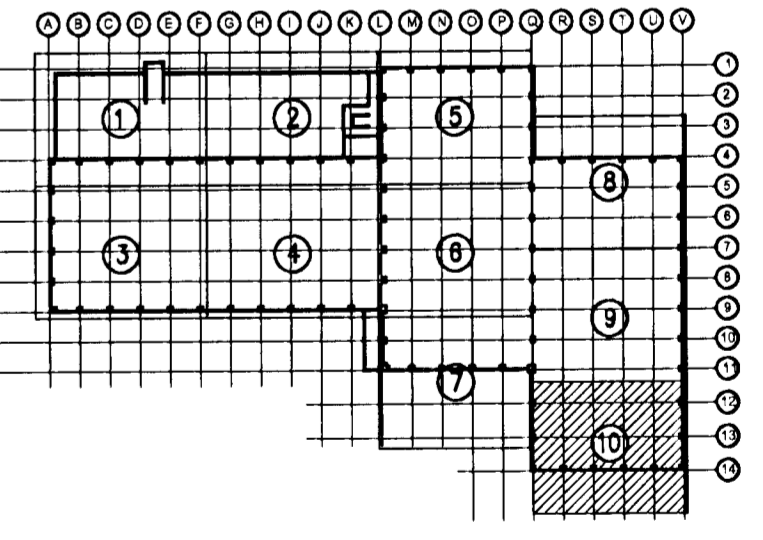

B1	2008-05-19	Hæðarkótum og GN breytt	AS	DGI	HH
A	2008-03-26	VERKTEIKNING	AS	DGI	HH
Ótg.	Daga	Breyting	Ha.	Yf.	Sp.

GJÁHELLA 4, HAFNARFIRÐI
HÉÐINN HF.
FRÁRENNSLISLAGNIR
LAGNIR Í GRUNNI 10/10

VST Verkfræðistofa
Sigurðar Thoroddsen hf.
Árnísla 4, 108 Reykjavík - Kt: 611278-0289
Sími: 569 5000 - Fax: 569 5010 - Vefvang: www.vst.is

Hannab:	AS	Teknab:	SGH	Yfirfara:	Mkv:
Samþykkt:		Skilvæð:		Kl:	1:50
Daga:	OKT. 2007	Nr:	2006.0148	Bláskrár:	A1
Ókt.:	2007	Nr:	2006.0148	Bláskrár:	B1

© ÖLL AÐNOT OG AFRITUN TEGNAKA, AÐ HULTA Eða Í HÉLD, ER HÁB ÞORFLESI LEYFI HÖFUÐA

LAGNIR Í GRUNNI 1:50

