
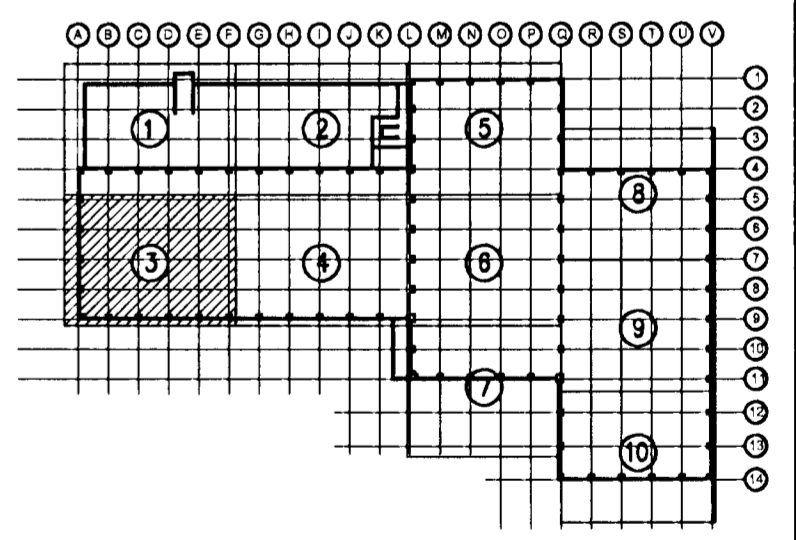
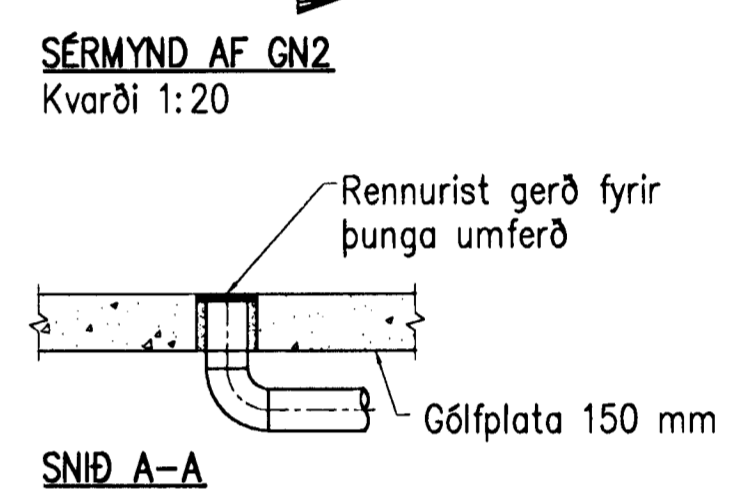


Sambýkkt þann  
06 JUNÍ 2008  
Byggingarritunin í Hafnarfirði  
F.h. Hrólfur S. Gunnlaugsson

Undirritun samráðingarráðgjafar  
- 3. júní 2008  
Hrólfur S. Gunnlaugsson

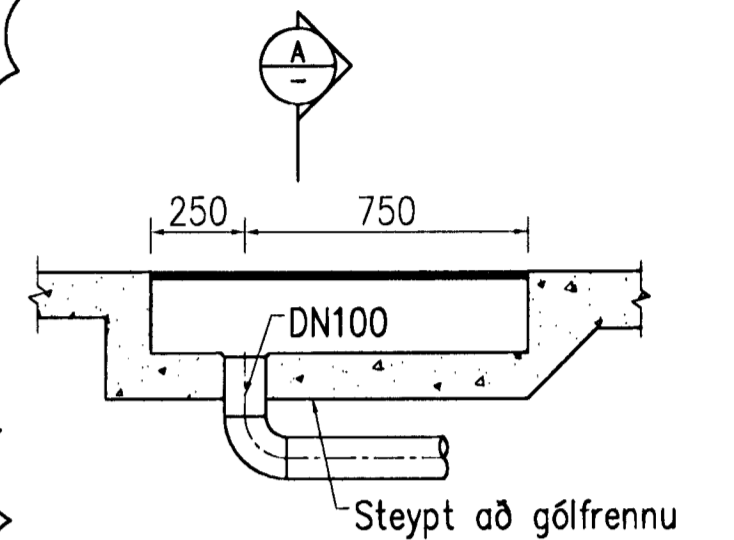

B1	2008-05-19	NF rennu brett við. Textl.	AS	DGI	HH
A	2008-03-26	VERKTEIKNING	AS	DGI	HH
Olg.	Dags.	Breyting	Ha.	Yf.	Sp.

**GJÁHELLA 4, HAFNARFIRÐI**  
HÉÐINN HF.  
FRÁRENNISLAGNIR  
LAGNIR Í GRUNNI 3/10

**VST** Verkfræðistofa  
Sigurðar Thoroddsen hf.  
Armöla 4, 108 Reykjavík - Sími: 811276-0288  
Sími: 588 3000 - Fax: 588 3010 - Vefur: www.vst.is

Hannab:	Yfirlit:	Mikkv:
AS	SGH	1:50, 1:20

Sambýkkt: F.h. VST hf. Svein Olafsson 019547119 Kt: [Signature]

Tölur: K:\2006.01\48\tekn\lag\VED-7111-120.dwg Blaðnúmer: A1  
Dagur: OKT. 2007 Nr: 2006.0148 7.113 B1

© ÖLL AFRIT OG AFRITUN TEGNINGA, AB HEUTA Eða Í HEIÐ, ER HÁB SKRIFLEGGU LEYFI HÖFUNDNA

LAGNIR Í GRUNNI 1:50

