
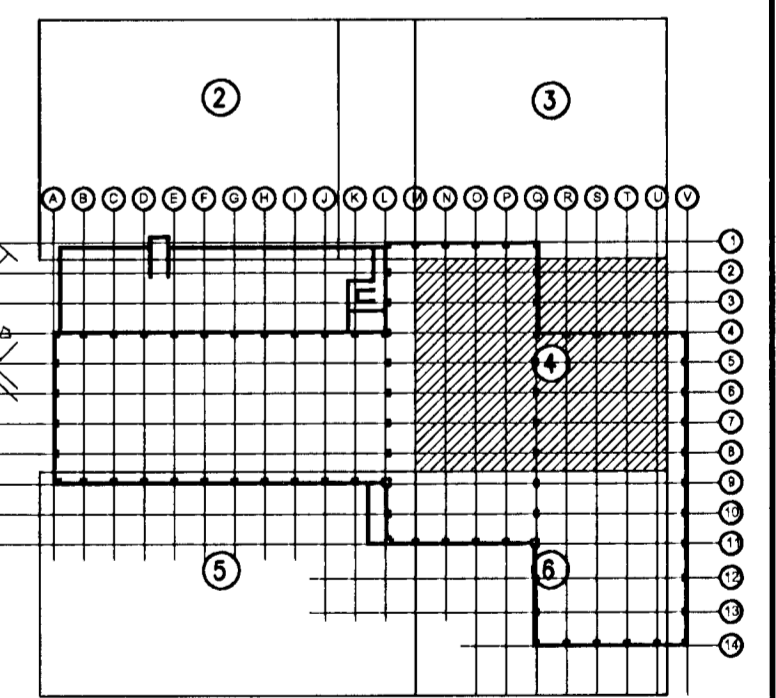


Samþykkt þann  
06 JUNÍ 2008  
Byggingarfræðingur í Reykjavík  
F.h. Hrólfur S. Gunnlaugsson

Undirritun samráðingarnáms:  - 3. júní 2008  
Pjetur Jón Þorvaldsson



B1	2008-05-19	Niðurfallsrennum breytt	AS	DGI	HH
A	2008-03-26	VERKTEIKNING	AS	DGI	HH
Otg.	Dags.	Breyting	Ha.	Yf.	Sp.

**GJÁHELLA 4, HAFNARFIRÐI**  
HÉÐINN HF.  
FRÁRENNISLAGNIR  
GRUNNMÝND 3/6

**VST Verkefni**  
Sigurðar Thoroddsen hf.  
Ármúla 4, 108 Reykjavík - KT: 611216-0289  
Sími: 599 5000 - Fax: 599 5010 - Vefvang: www.vst.is

Höfundur:	AS	Teknað:	SGH	Útförð:	Mikk	Mikk:	1:100
Samþykkt:		VST hf. Svein Ólafsson 0109547119					

Tölur: K:\2006.01\48\tekn\ogn\HED-7101-107.dwg  
Dagur: OKT. 2007 Nr: 2006.0148 7.104 B1  
© ÖLL AÐNOT OG AFRITUN TEGNINGA, AÐ HELTA Eða Í HEILD, ER HÁÐ SKORFLEGGU LEYFI HÖFUNDNA

