




GRUNNMYND
MKV. 1

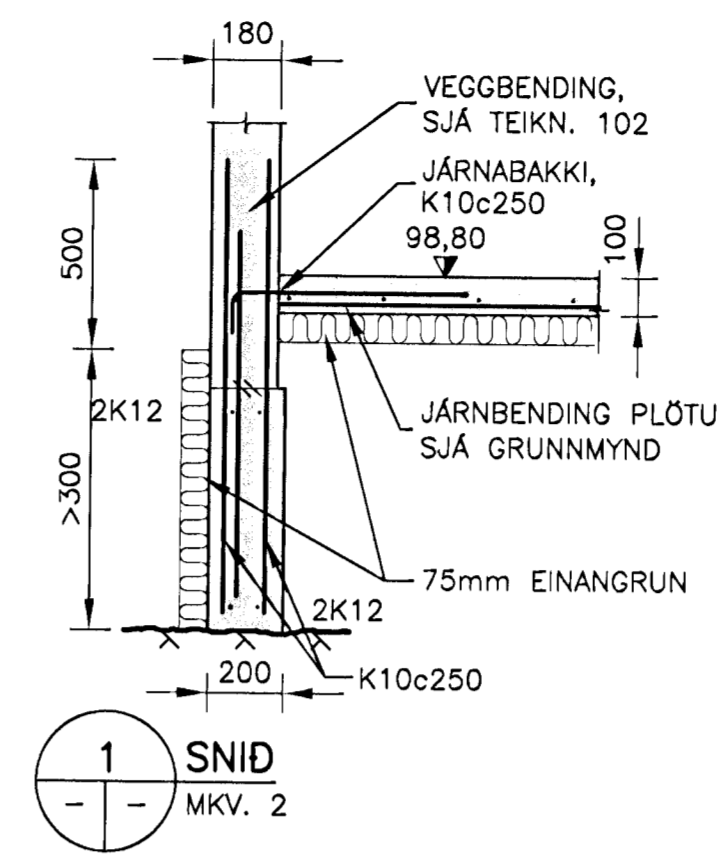


1 SNID
MKV. 2

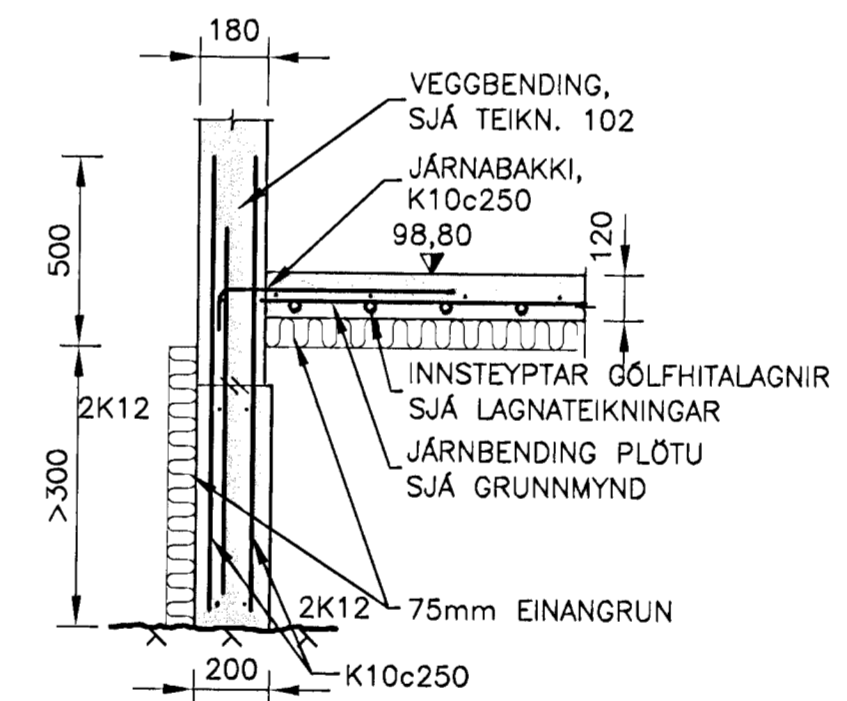


2 SNID
MKV. 2

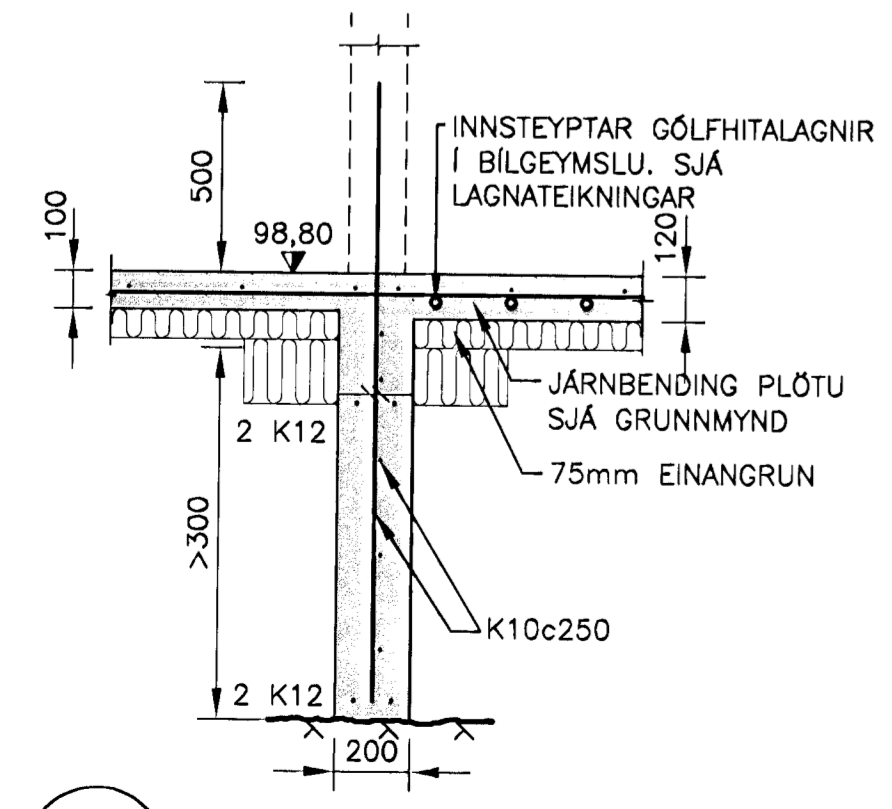

3 SNID
MKV. 2

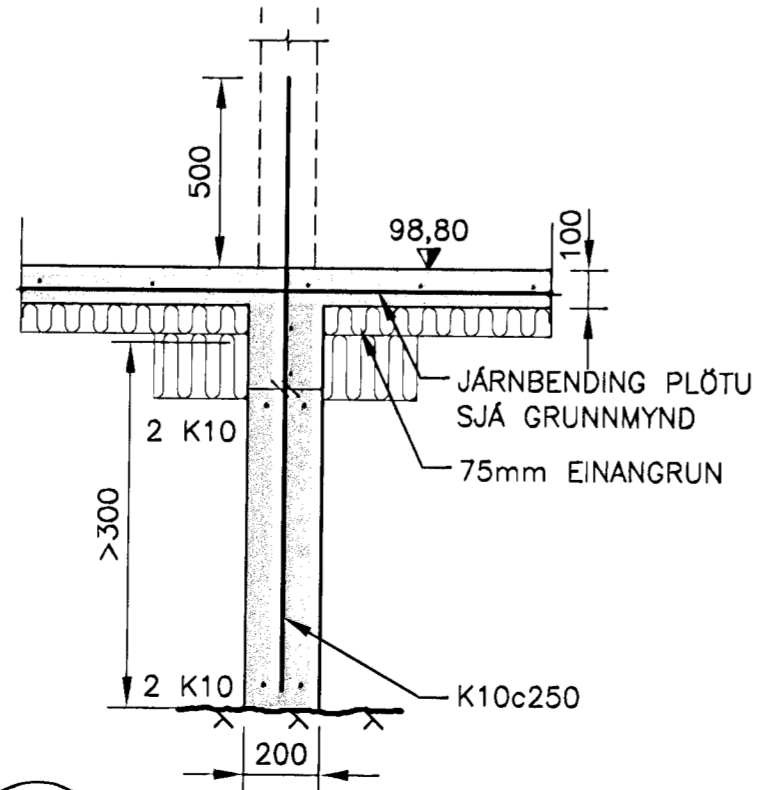

4 SNID
MKV. 2

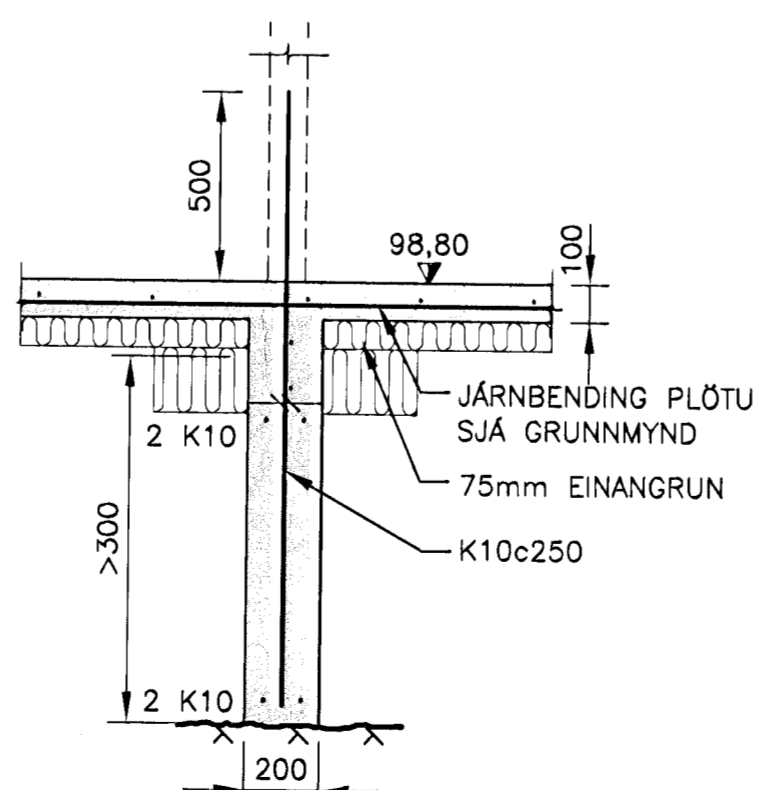

5 SNID
MKV. 2

Samþykkt þ.m.t.
06 JUNI 2008
Byggingartútrúnn í Hafnarf. í
F.h. Hrólfur S. Gunnlaugsson

ÚTGÁFUERILL

NÚMÉR	DAGS	SKÝRINGAR	HANNAÐ
B1	19.03.2007	BYGGINGARTEIKNING	JSP
B2	15.05.2008	HEKKUN Á HÖSI	TGS



DAGS UNDIRSKRIFTAR: 28.05.2008
UNDIRSKRIFT SAMRÆMINGARHÖNNUÐAR: Hrólfur S. Gunnlaugsson

SKÝRINGAR:

- A x B B MERKIR GAT Í PLÖTU STÆRD Amm x Bmm
 - A x B RAUF Í SÖKKUL EDA VEGG Amm DJÖP OG Bmm BREID NEDRI BRÚN Í KÓTA 10,00m OG HÆÐ 1000mm
 - A x B GAT Í SÖKKUL EDA VEGG, Amm BREITT OG Bmm Á HÆÐ NEDRI BRÚN Í KÓTA 10,00m
 - VL AD GAT SÉ FAST VID LOFT
- ÖLL ÖNEFND MÁL ERU Í mm

Í HVERJU HÓLFU SKAL GERA OP YFIR Í NESTA HÓLF EDA ÚT ÚR SÖKKLINUM Í LÆGSTA PUNKTI.

ALMENNARSKÝRINGAR:
SJÁ TEIKNINGU B100

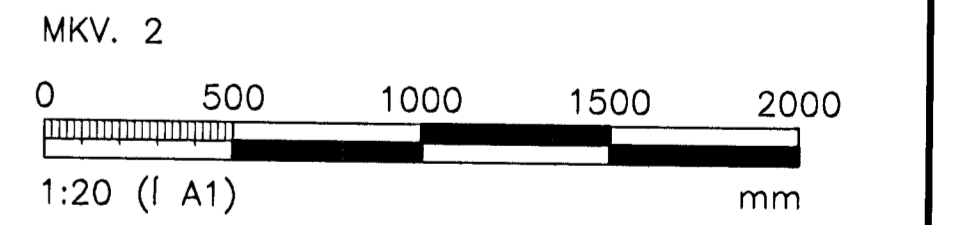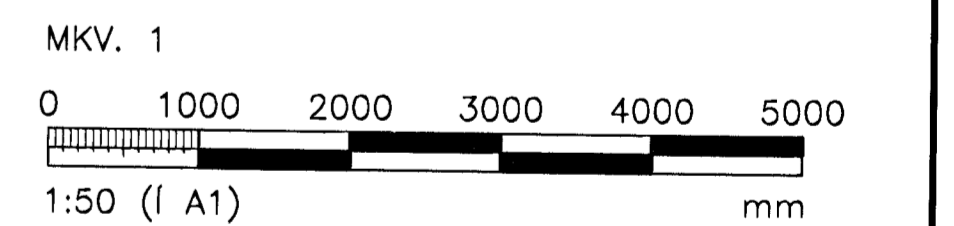

ÖLL AFNOT OG AFRITUN TEIKNINGAR, AD HLUTA EDA HEILD, ER HÁÐ SKRIFLEGU LEYFT HÖFUNDANUM.

VGK HÖNNUN

GRENSÁSVEGI 1 · 108 REYKJAVÍK · Sími: 422 3000 · Fax: 422 3001
VEFFANG: www.vgkhonnun.is · NETFANG: vgkhonnun@vgkhonnun.is

HEITI VERKS:
SKÓGARÁS F
ÁSLANDI, HAFNARFIRÐI

HEITI TEIKNINGAR:
BURÐARVIRKI;
UNDIRSTÖÐUR OG BOTNPLATA
GRUNNMYND, SNID OG SKÝRINGAR

MÆLI	TEIKNAD	GEYMSLUNUMER	NR.
JSP	JSP		3.151.231
HANNAÐ	YFIRFARID	MÁK	NR. TEIKNINGAR
JSP	JSP	1:50 1:20	