



Samþykkt þann
 06 JUNÍ 2008
 Byggingafróðgætt / Húsnáð
 F.h. Hrólfur S. Gunnlaugsson



ve

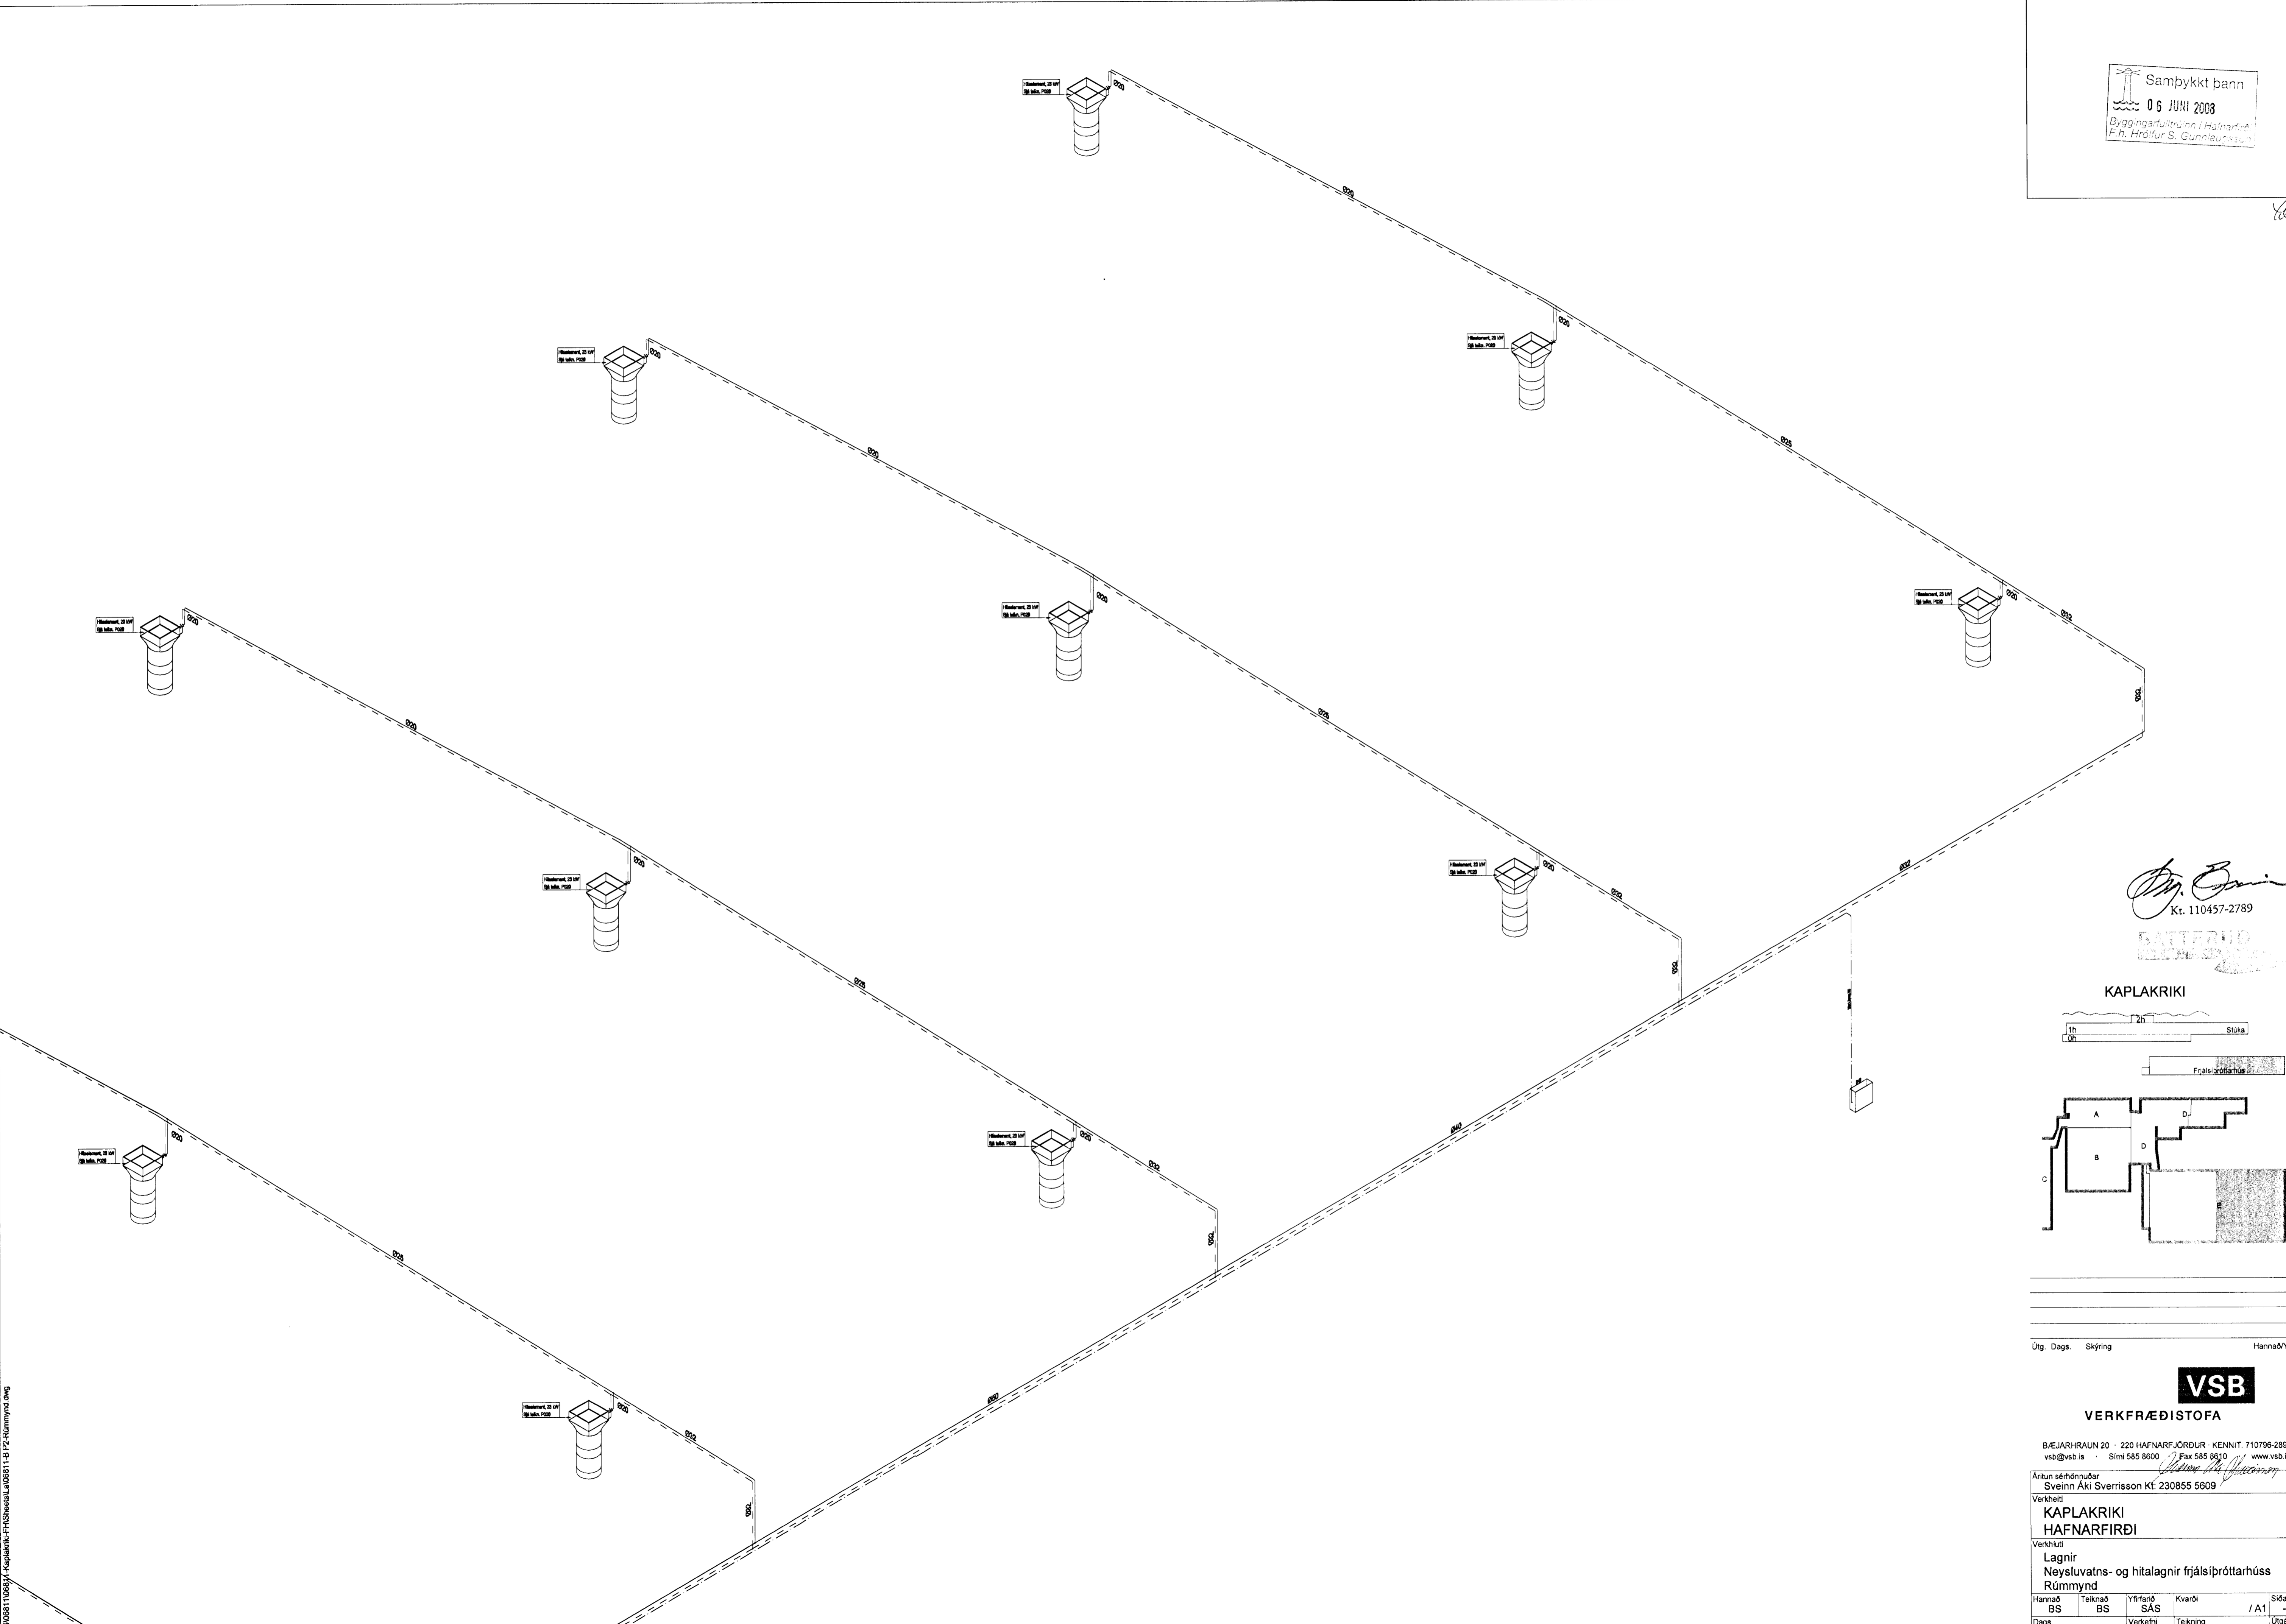

Hj. Einar
 Kt. 110457-2789

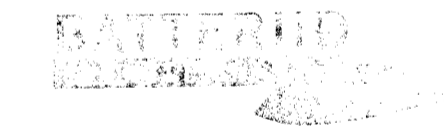

KAPLAKRIKI

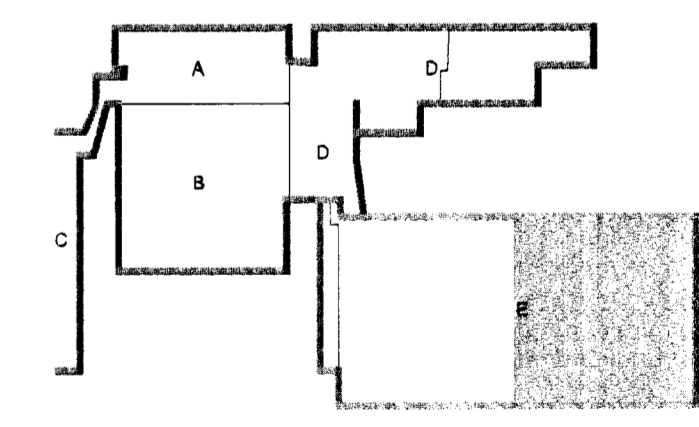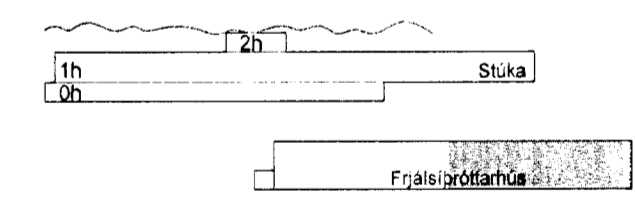

Útg. Dags. Skýring. Hannad/Virfanó



VERKFRÆÐISTOFA

BÆJARHRAUN 20 · 220 HAFNARFJORDUR · KENNIT. 710796-2899
 vsb@vsb.is · Sími 585 8600 · Fax 585 8610 · www.vsb.is

Áritun séðhinnuáar
 Sveinn Áki Sværissón Kf: 230855 5609

Verkefni
KAPLAKRIKI
HAFNARFIRÐI

Verkhúsið
 Lagnir
 Neysluvatns- og hitalagnir frjásþróttarhúss
 Rúmmynd

Hannað	Teiknað	Virfanó	Kvarði	Síða
BS	BS	SÁS		/ A1
Dags.	Verkefni	Teikning	Útgáfa	
08.06.2008	0014	0000		

080706811386/Kaplaáriki-FH/Sheed/La080611-01-P2-Rúmmynd.dwg