


Samþykkt þann
 06 JUNI 2008
 Byggingartillitunni í Hafnarfirði,
 F.h. Hrólfur S. Gunnlaugsson



46

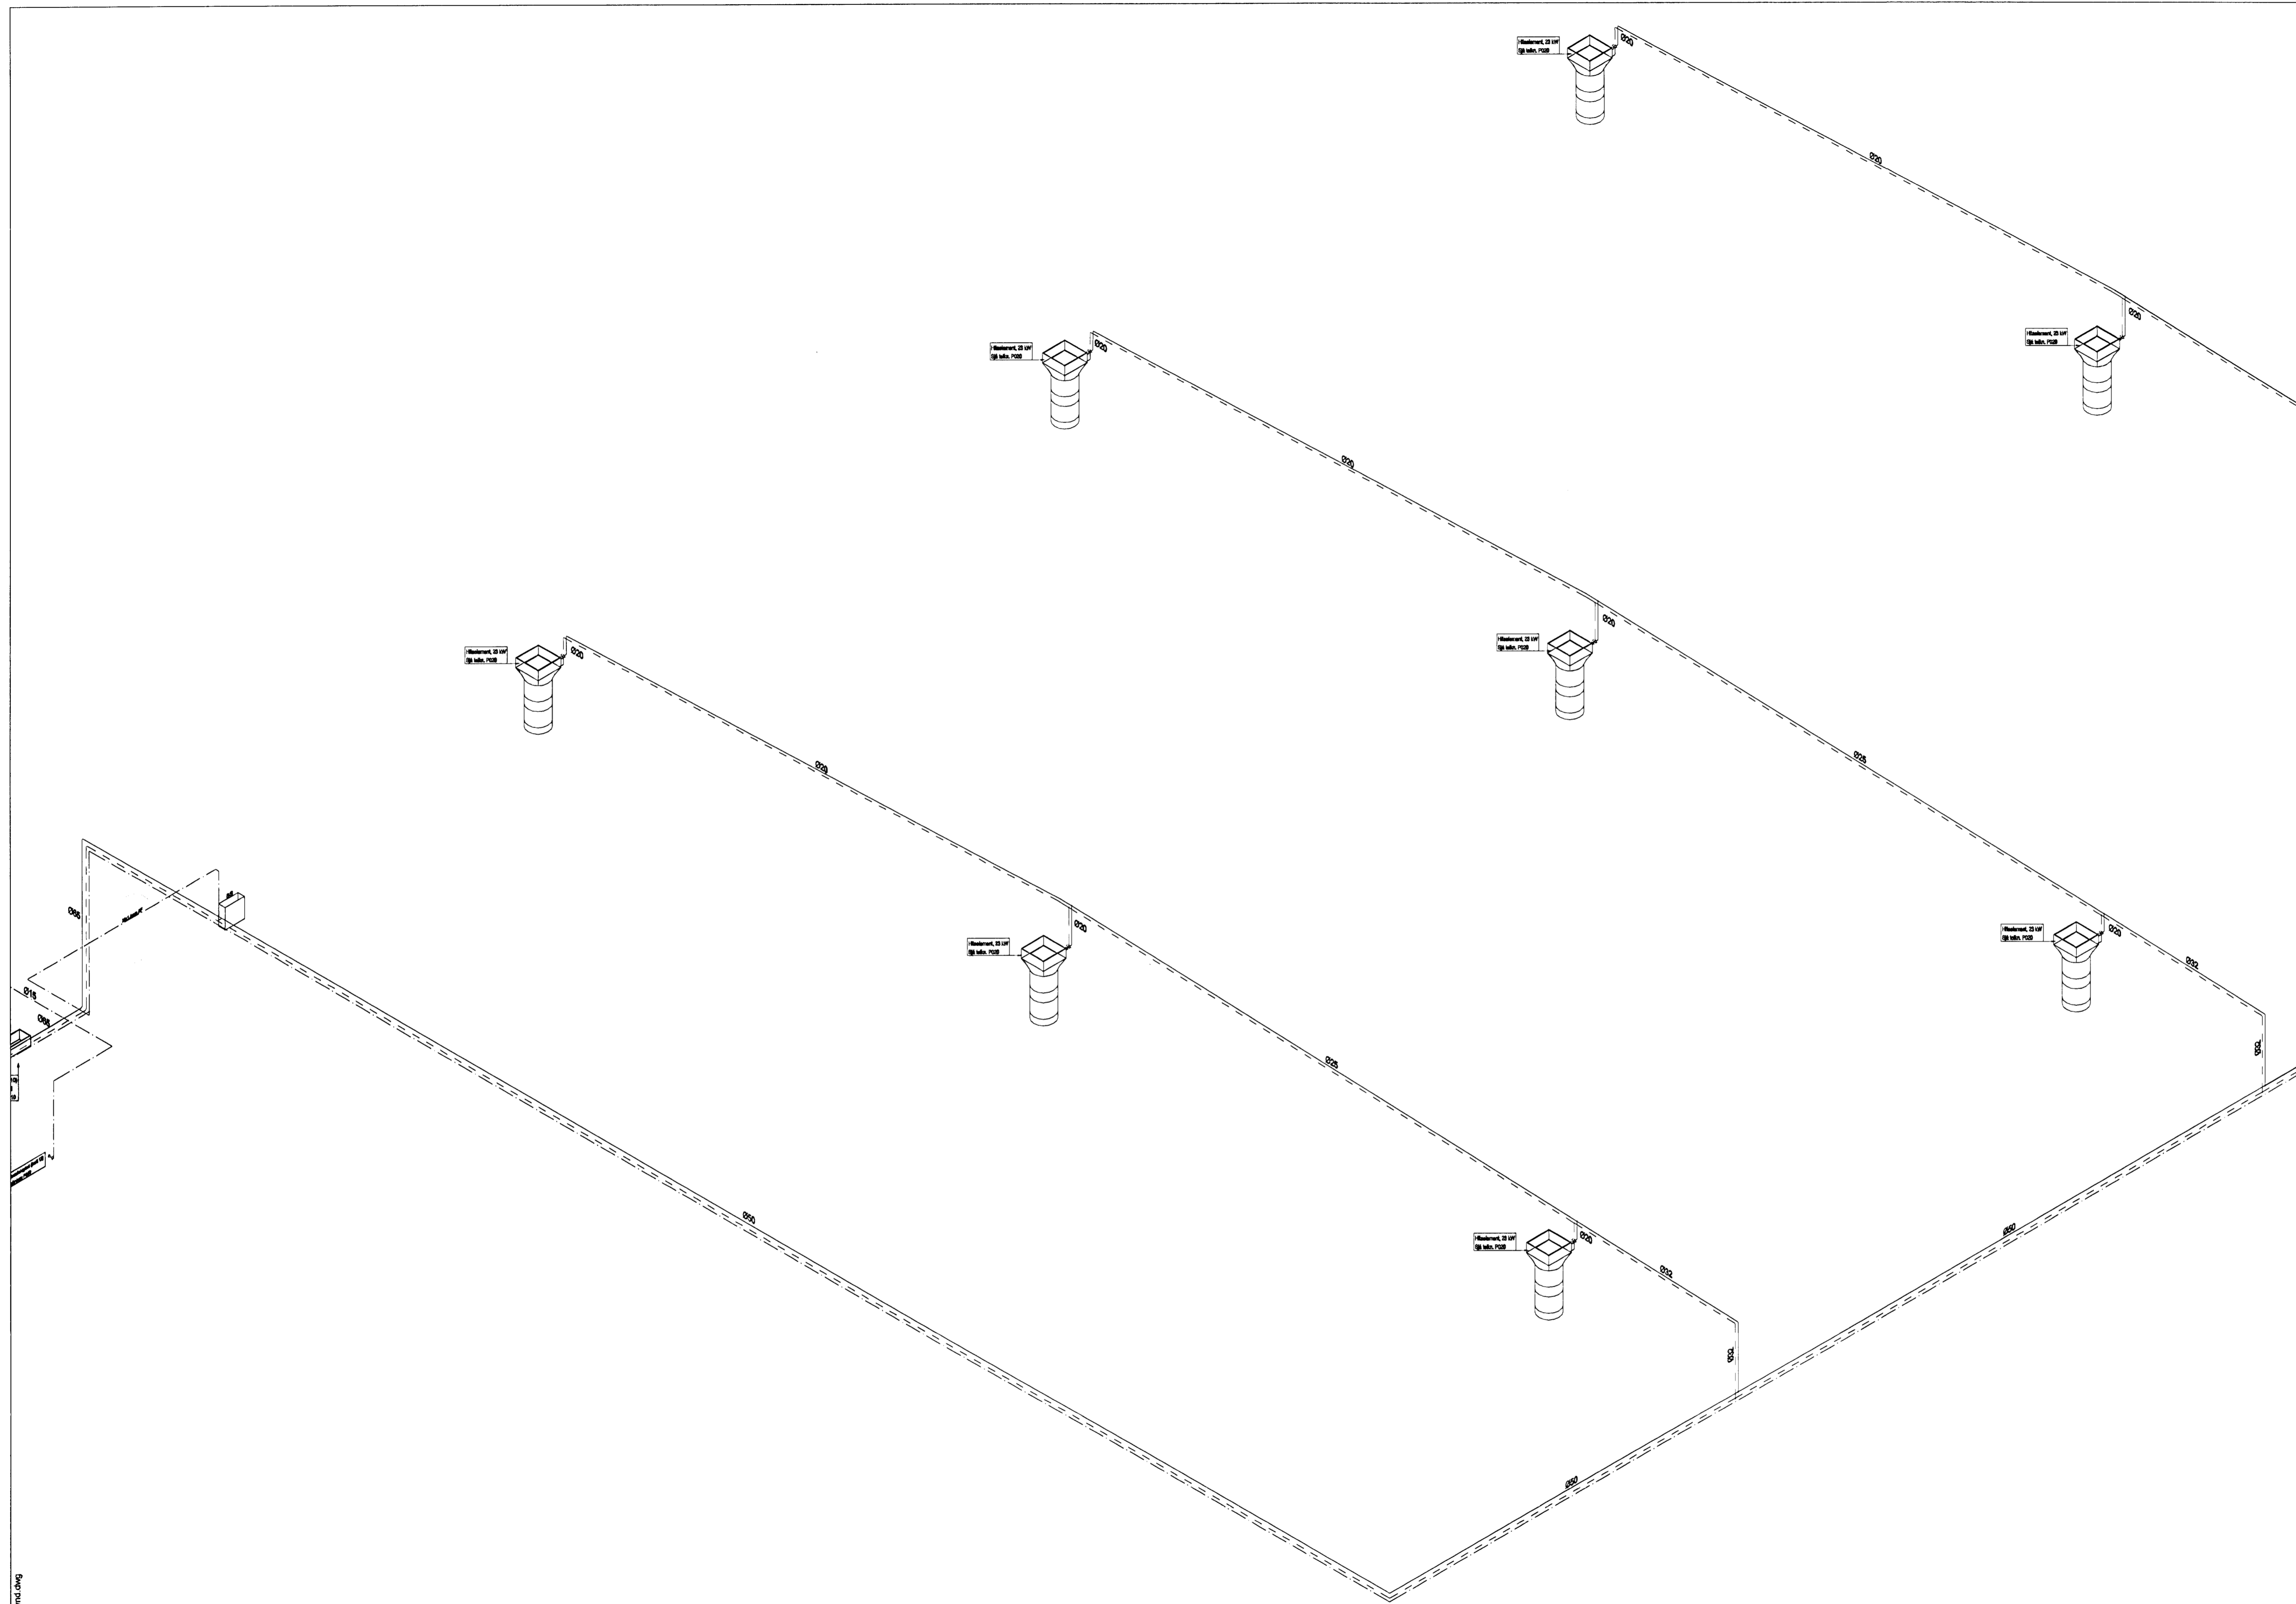

H. Gunnlaugsson
 Kt. 110457-2789



KAPLAKRIKI

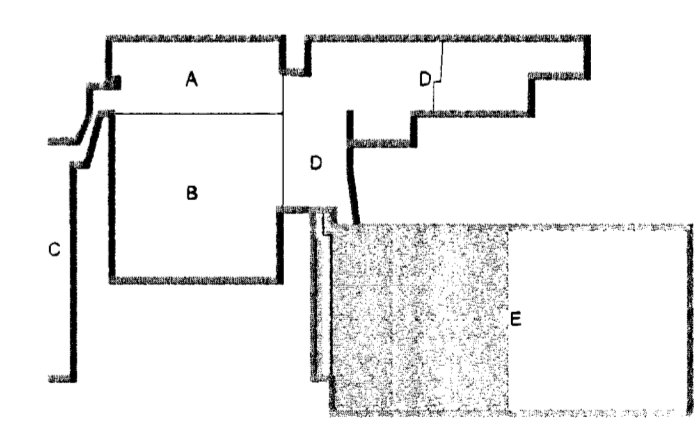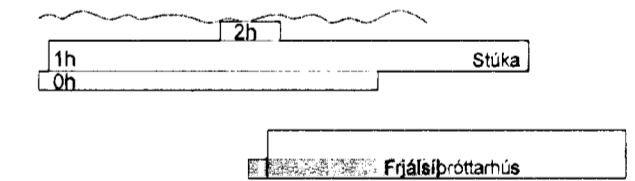

Útg. Dags. Skýring. Hannabýrfrífarð



VERKFRÆÐISTOFA

BÆJARHRAUN 20 · 220 HAFNARFJÖRÐUR · KENNIT. 710796-2899
 vsb@vsb.is · Sími 585 8600 · Fax 585 8610 · www.vsb.is

Afritun séðhönnuðar Sveininn Áki Sværissón Kt. 230855 5609
 Verkefni: *Sveininn Áki Sværissón*
KAPLAKRIKI
HAFNARFIRÐI

Verkhilut: **Lagnir**
Neyslúvatns- og hitalagnir frjálspípróttarhúss
Rúmmynd

Hannað	Teiknað	Yfirfarð	Kvarði	Síða
BS	BS	SÁS	/	A1
Dags.	Verkefni	Teikning	Útgáfa	

00000001100011-Kaplaári-FH-Sveininn-000001-1-1-P2-Rúmmynd.dwg