


YFIRLITSGRUNNMYND - GÓLFHITALAGNIR

1:100

Samþykkt bann
11 JUNI 2008
Byggingarfulltrúinn í Hálfaríri
F.h. Hröifur S. Gunnlaugsson

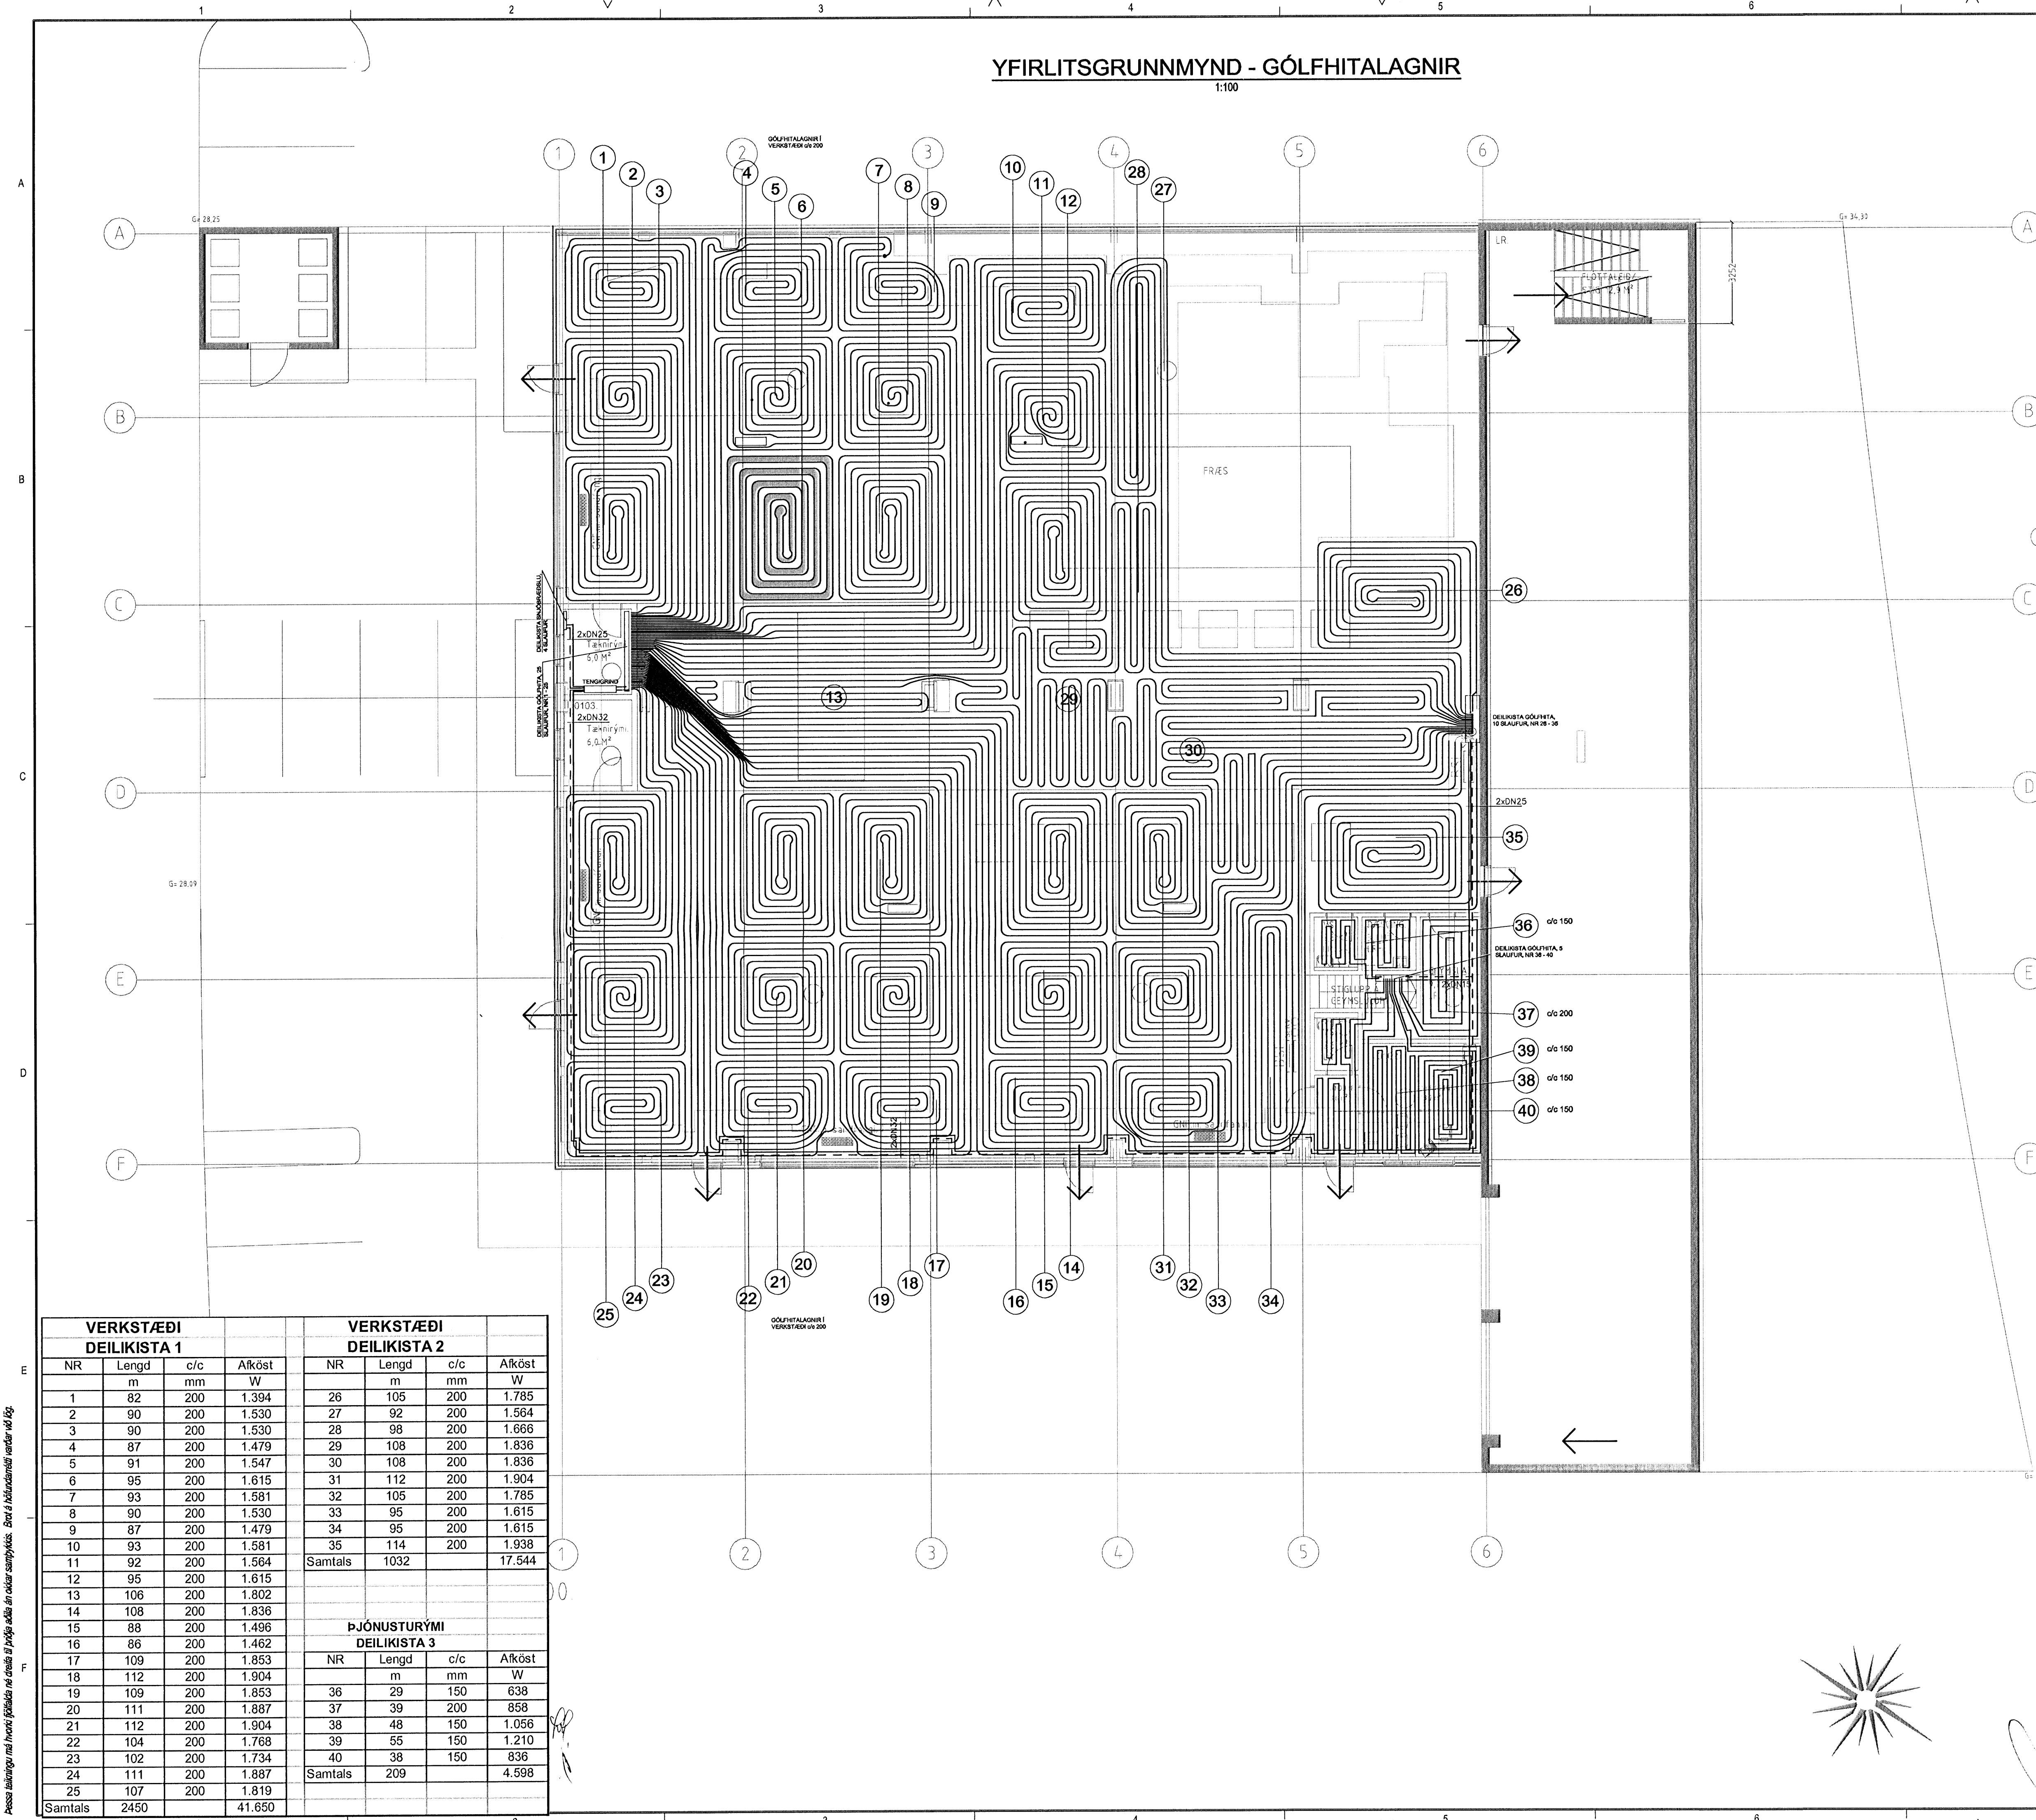

VERKSTÆÐI DEILIKISTA 1				VERKSTÆÐI DEILIKISTA 2			
NR	Lengd m	c/c mm	Afköst W	NR	Lengd m	c/c mm	Afköst W
1	82	200	1.394	26	105	200	1.785
2	90	200	1.530	27	92	200	1.564
3	90	200	1.530	28	98	200	1.666
4	87	200	1.479	29	108	200	1.836
5	91	200	1.547	30	108	200	1.836
6	95	200	1.615	31	112	200	1.904
7	93	200	1.581	32	105	200	1.785
8	90	200	1.530	33	95	200	1.615
9	87	200	1.479	34	95	200	1.615
10	93	200	1.581	35	114	200	1.938
11	92	200	1.564	Samtals	1032		17.544
12	95	200	1.615				
13	106	200	1.802				
14	108	200	1.836				
15	88	200	1.496				
16	86	200	1.462				
17	109	200	1.853				
18	112	200	1.904				
19	109	200	1.853				
20	111	200	1.887				
21	112	200	1.904				
22	104	200	1.768				
23	102	200	1.734				
24	111	200	1.887				
25	107	200	1.819				
Samtals	2450		41.650				

ÞJÓNUSTURÝMI DEILIKISTA 3			
NR	Lengd m	c/c mm	Afköst W
36	29	150	638
37	39	200	858
38	48	150	1.056
39	55	150	1.210
40	38	150	836
Samtals	209		4.598

EA
Egert Abalsetur
Kt. 180160-2649

Tilvisun:	Heiti teikningar:

X			
H			
G			
F			
E			
D			
C			
B			
A	28.03.2008	BaJ	Afstað kerfis
Br	Dags:	Af	Samþ. Breyting:

VGK HÖNNUN
VERKFRÆÐISTOFA
Grensásvegur 1 108 Reykjavík / Laugavegur 178 105 Reykjavík
Sími: 422 3000 www.vgkhonnun.is

Melabraut 23
220 Hálfaríri
GRUNNMYND
GÓLFHITALAGNIR
YFIRLITSMYND
Dags: 01.03.08 Kvark: 1:100 IA1 Skik:
Hanna: BaJ Teknað: BaJ Yfirf: EA Samþykkt:
Verk: 3.151.234 Teknir: Breyting: A Blað nr.: P-300

Þessi teikning er hluti af þessari teikningu og er ekki samþykkt. Eftir ákveðnum breytingum er teikningin að nýju samþykkt.