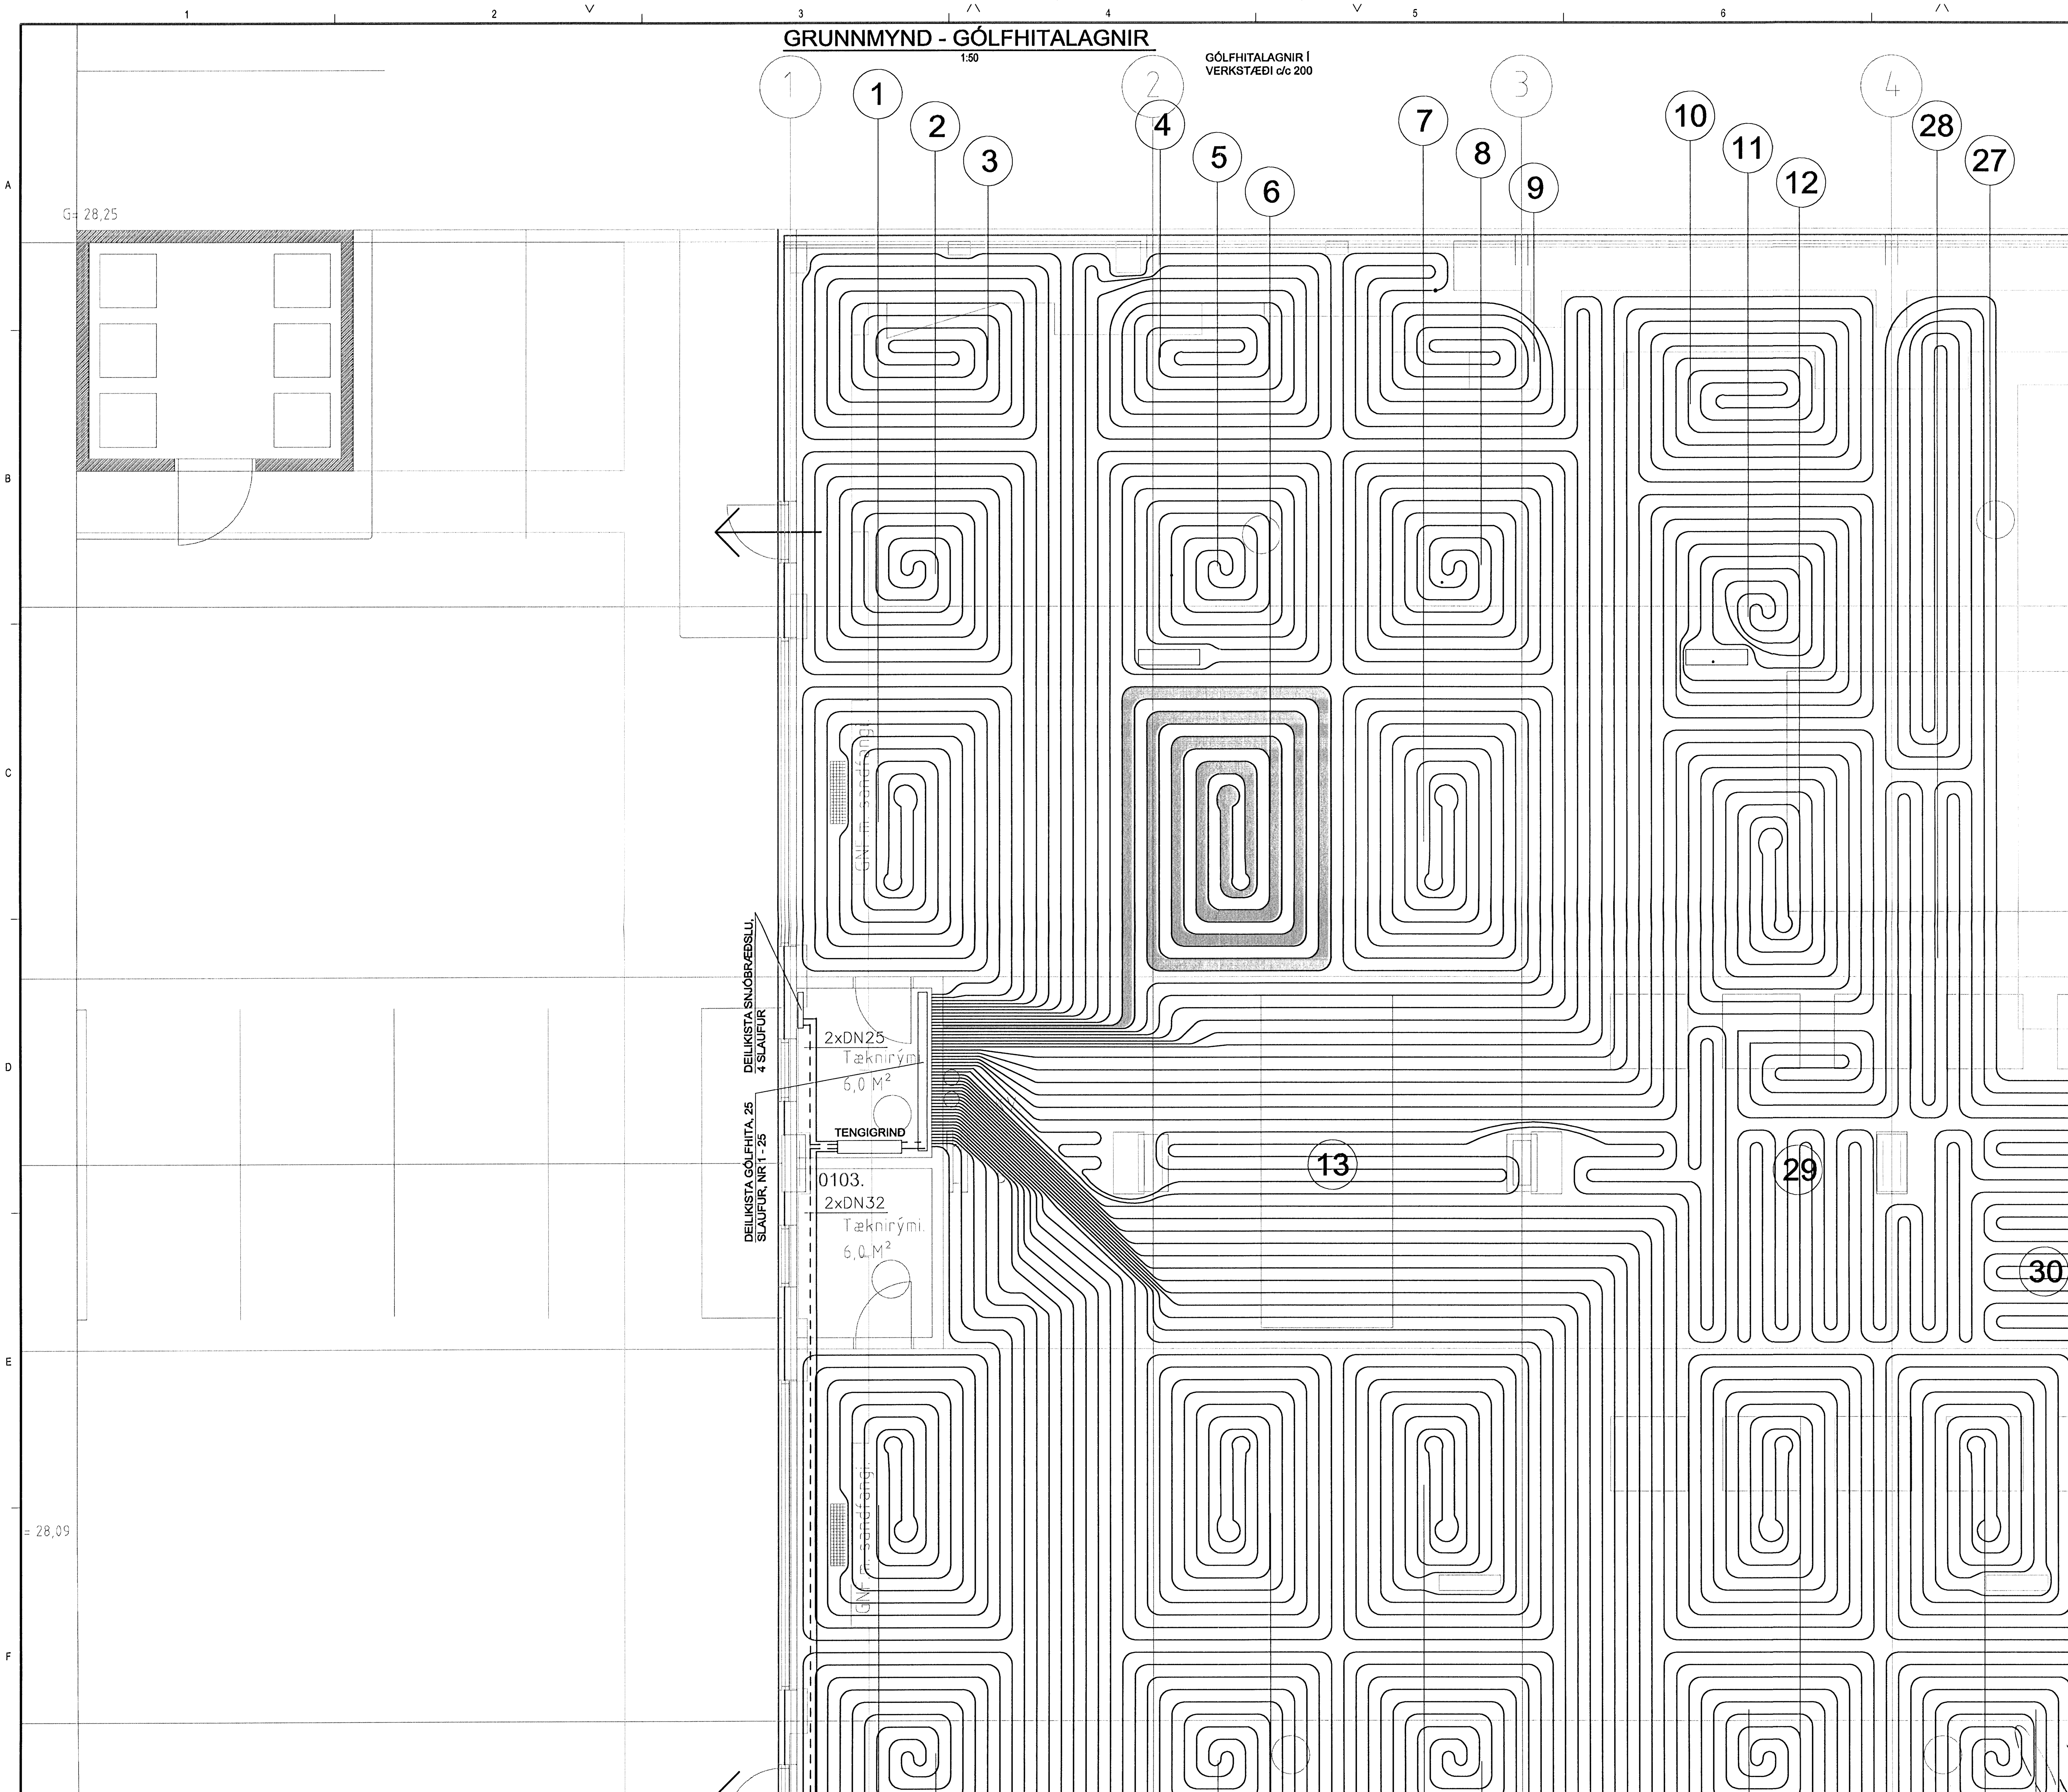

Þessa teikningu má hvorki fjölfalda né dreifa til þriðja aðila án okkar samþykkis. Brot á höfundarrétti varðar við lög.

Samþykkt þann
11 JUNI 2008
Byggingarfulltrúinn í Hafnarfirði
F.h. Hrólfur S. Gunnlaugsson

SKÝRINGAR

Pípur í gólfhitaslaufum skulu vera
PEX með súrefniskápu ø20 plastpípur,
samkv. DIN 16893, í þrýstiklassa
PN10 við 70°C.
Innsteyptar pípur í gólf skulu leggjast á efri járnagrind
án samskeyta. Til að halda réttri fjarlægð
á milli röra, 100-200mm, miðju að miðju
skal verktaki nota fjarlægðarstiku
úr plasti með minnst eins metra millibili.
Setja skal hlíf utan um pípur á steypuskilum, L=500
Gæta skal þess að leggja ekki gólfhitaslaufur
undir milliveggi.

PRÓFANIR

Plastlagnir eru þrýstiprófaðar á eftirfarandi hátt.
Þrýstiprófunin skiptist í tvær lotur:
Fyrsta lota er framkvæmd í 1 klst. og er þrýstingurinn
1,5 x vinnuþrýstingur, seinni lotuna.
Þrýstingur má ekki falla meira en um 0,6 bar, ef kerfið
stenst prófið er farið í 10 bar.
Í seinni lotu er notaður sami þrýstingur og í fyrri lotu.
Þrýstiprófun í seinni lotu skal taka 2 klst. og þá má
þrýstingur ekki falla meira en 0,2 bar.
Verktaki getur fengið leiðbeiningarblað hjá Rb og
afhent eftirlitsmanni niðurstöður prófanna.
Við ofangreinda prófun skal verktaki kalla til eftirlitsmann
og skal hann taka kerfið út og samþykkja prófunina.
Verktaka ber að sjá um úttekt byggingafulltrúa á
prófunum þessum.

EA
Eggert Aðalsteinsson
Kt. 180160-2649

Tilvísun:	Heiti teikningar:

Br.	Dags.:	Af.	SamÞ.	Breyting:
X				
H				
G				
F				
E				
D				
C				
B				
A				

S:\3-vnr\151-Hafnarfjordur\234 Melabraut 23\11 GÖGN\11 TEIKNINGAR\40 P-PÍPULAGNIR\HI-GM-00-GÓLFHITALÖGN.dwg

VGK HÖNNUN
VERKFRÆÐISTOFA
Grensásvegi 1 108 Reykjavík / Laugavegi 178 105 Reykjavík
Sími: 422 3000 www.vgkhonnun.is

Melabraut 23
220 Hafnarfirði

GRUNNMYND
GÓLFHITALAGNIR
HLUTI I

Dags.: 01.03.08	Kvarði: 1:50 í A1	Skrá:	
Hannað: BaJ	Teiknað: BaJ	Yfirfarið: EA	Samþykkt:
Verknr.: 3.151.234	Teikn.nr.:	Breyting:	Blað nr.: P-301