

GRUNNMYND - STOFNLAGNIR GÓLFHITA OG SNJÓBRÆÐLSU

1:50

Samþykkt þann  
11 JUNI 2008  
Byggingarfulltrúinn í Hafnarfirði  
F.h. Hrólfur S. Gunnlaugsson

SKÝRINGAR

UPPHITAD SVÆÐI ER 185 m<sup>2</sup>  
AFKÖST 30 KW, 180 W/m<sup>2</sup>  
VIÐ 45°C/20°C, 30°C/15°C

EA  
Egill Á. Einarsson  
Kl. 180160-2649


Tilvisun:	Heili teikningar.
-----------	-------------------

X			
H			
G			
F			
E			
D			
C			
B			

Br.	Dags.	Af.	Samþ.	Breyting:
S13-vn151-Hafnarfordur234-Melabraut2311-GÖGM11-TEKNINGARW0-P-IPULAGNIRVH-GM-00-GÓLFHALÖGN.dwg				

**VGK HÖNNUN**  
VERKFRÆÐISTOFA  
Grensásvegi 1 108 Reykjavík / Laugavegi 178 105 Reykjavík  
Símt: 422 3000 www.vgkhonnun.is

Melabraut 23  
220 Hafnarfjörður  
YFIRLITSGRUNNMYND  
GÓLFHALAGNIR OG SNJÓBRÆÐLSLA  
STOFNLAGNIR  
Daga: 01.03.08 Kvæð: 1:50 IA1 Skil:   
Hannað: BaJ Teknað: BaJ Yfirlit: EA Samþykkt:   
Væðing: 3.151.234 Teknur: Breyting: A Blað nr.: P-304

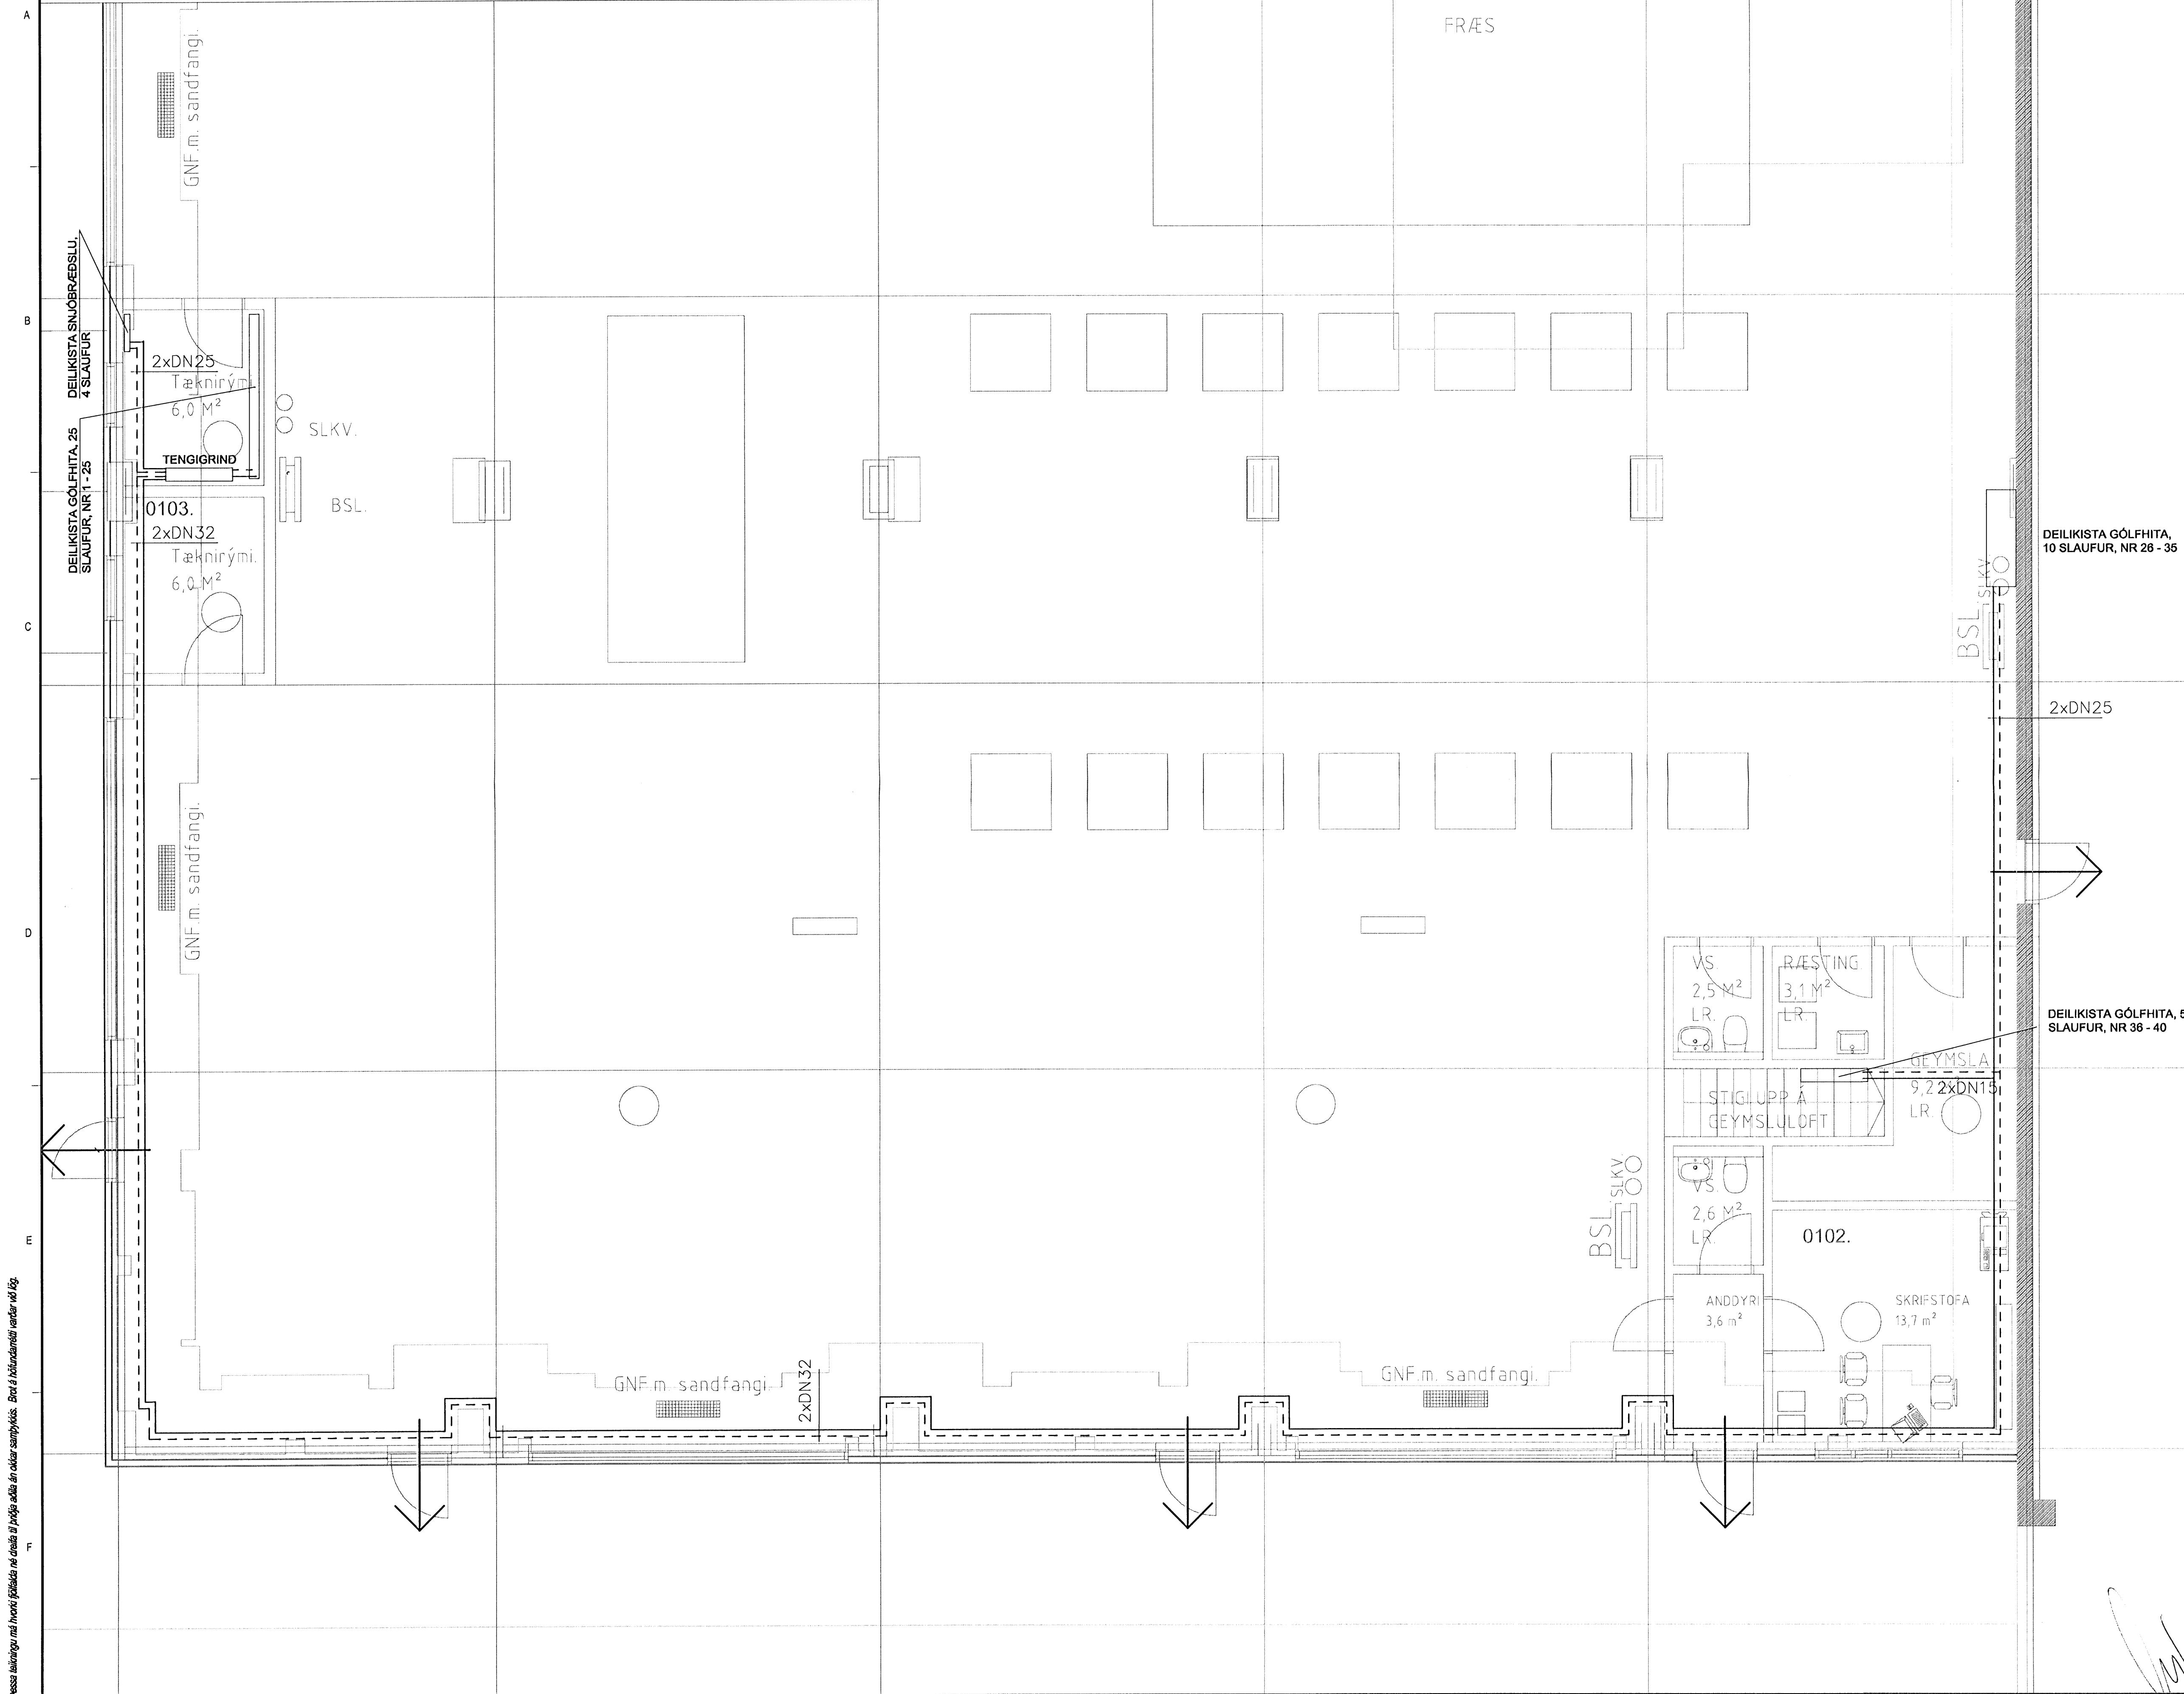

Þessi teikningur má hreint fjálfærta né greiða af þessum skýringsmálum. Eru á höfundaréttum höfundar og VGK.