DÆMIGERÐUR FRÁGANGUR Á DEILIKISTU FYRIR GÓLFHITALAGNIR - TENGINGAR NEÐAN Í KISTU

1:2

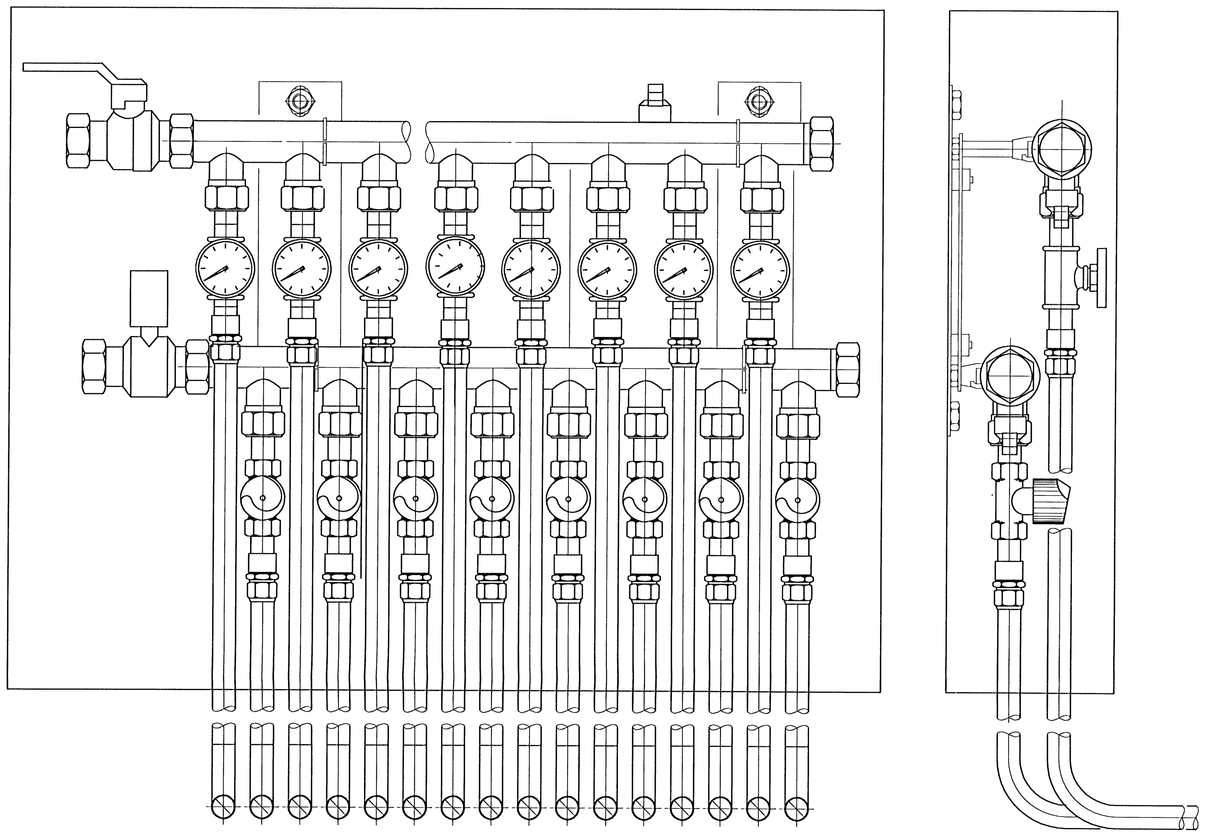

GÓLFHITI Í SMIÐJUHLUTA

1:5

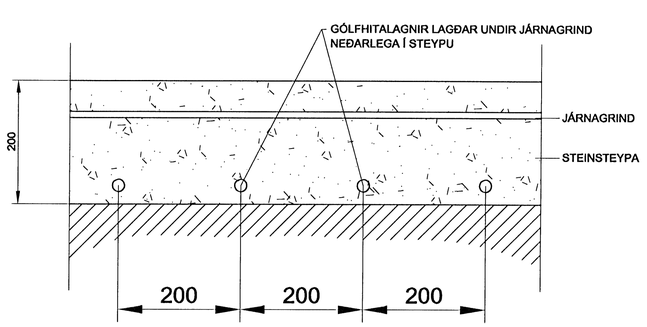

GÓLFHITI Í SKRIFSTOFUHLUTA

1:5

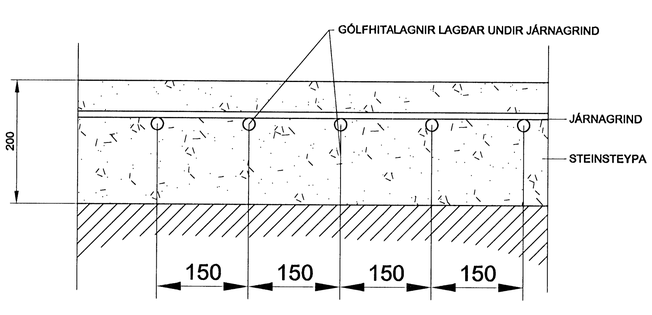

Samþykkt þann
11 JÚNÍ 2008
Byggingarfulltrúinn í Hafnarfirði
F.h. Hrólfur S. Gunnlaugsson

EA
Kt. 180160-2649

Tilvísun:	Heiti teikningar:

X				
H				
G				
F				
E				
D				
C				
B				
A				
Br.	Dags.:	Af.	Samþ.	Breyting:

S:\3-vnt\151-Hafnarfjordur\234 Melabraut 23\11 GÖGN\11 TEIKNINGAR\40 P-PÍPULAGNIR\HI-GM-00-GÓLFHITALÖGN.dwg

VGK HÖNNUN
VERKFRÆÐISTOFA
Grensásvegi 1 108 Reykjavík / Laugavegi 178 105 Reykjavík
Sími: 422 3000 www.vgkhonnun.is

Melabraut 23
220 Hafnarfirði

GRUNNMYND
GÓLFHITALAGNIR
SÉRMYNDIR

Dags.:	01.03.08	Kvarði:	1:5 / 1:2 í A1	Skrá:			
Hannað:	BaJ	Teiknað:	BaJ	Yfirfarið:	EA	Samþykkt:	
Verknr.:	3.151.234	Teikn.nr.:		Breyting:		Blað nr.:	P-305

Þessa teikningu má hvorki fjölfalda né dreifa til þriðja aðila án okkar samþykkis. Brot á höfundarrétti varðar við lög.