


HÚS 9b - PLATA YFIR KJALLARA 1:50


Samþykkt bann
24 JUNI 2008
Byggingarfulltrúinn í Hafnarfirði
F.h. Hrólfur S. Gunnlaugsson

ÁRITUN SAMRÆVINGARHAFNAR KRISTJÓNSDÓTTUR ARKITEKT
080454260

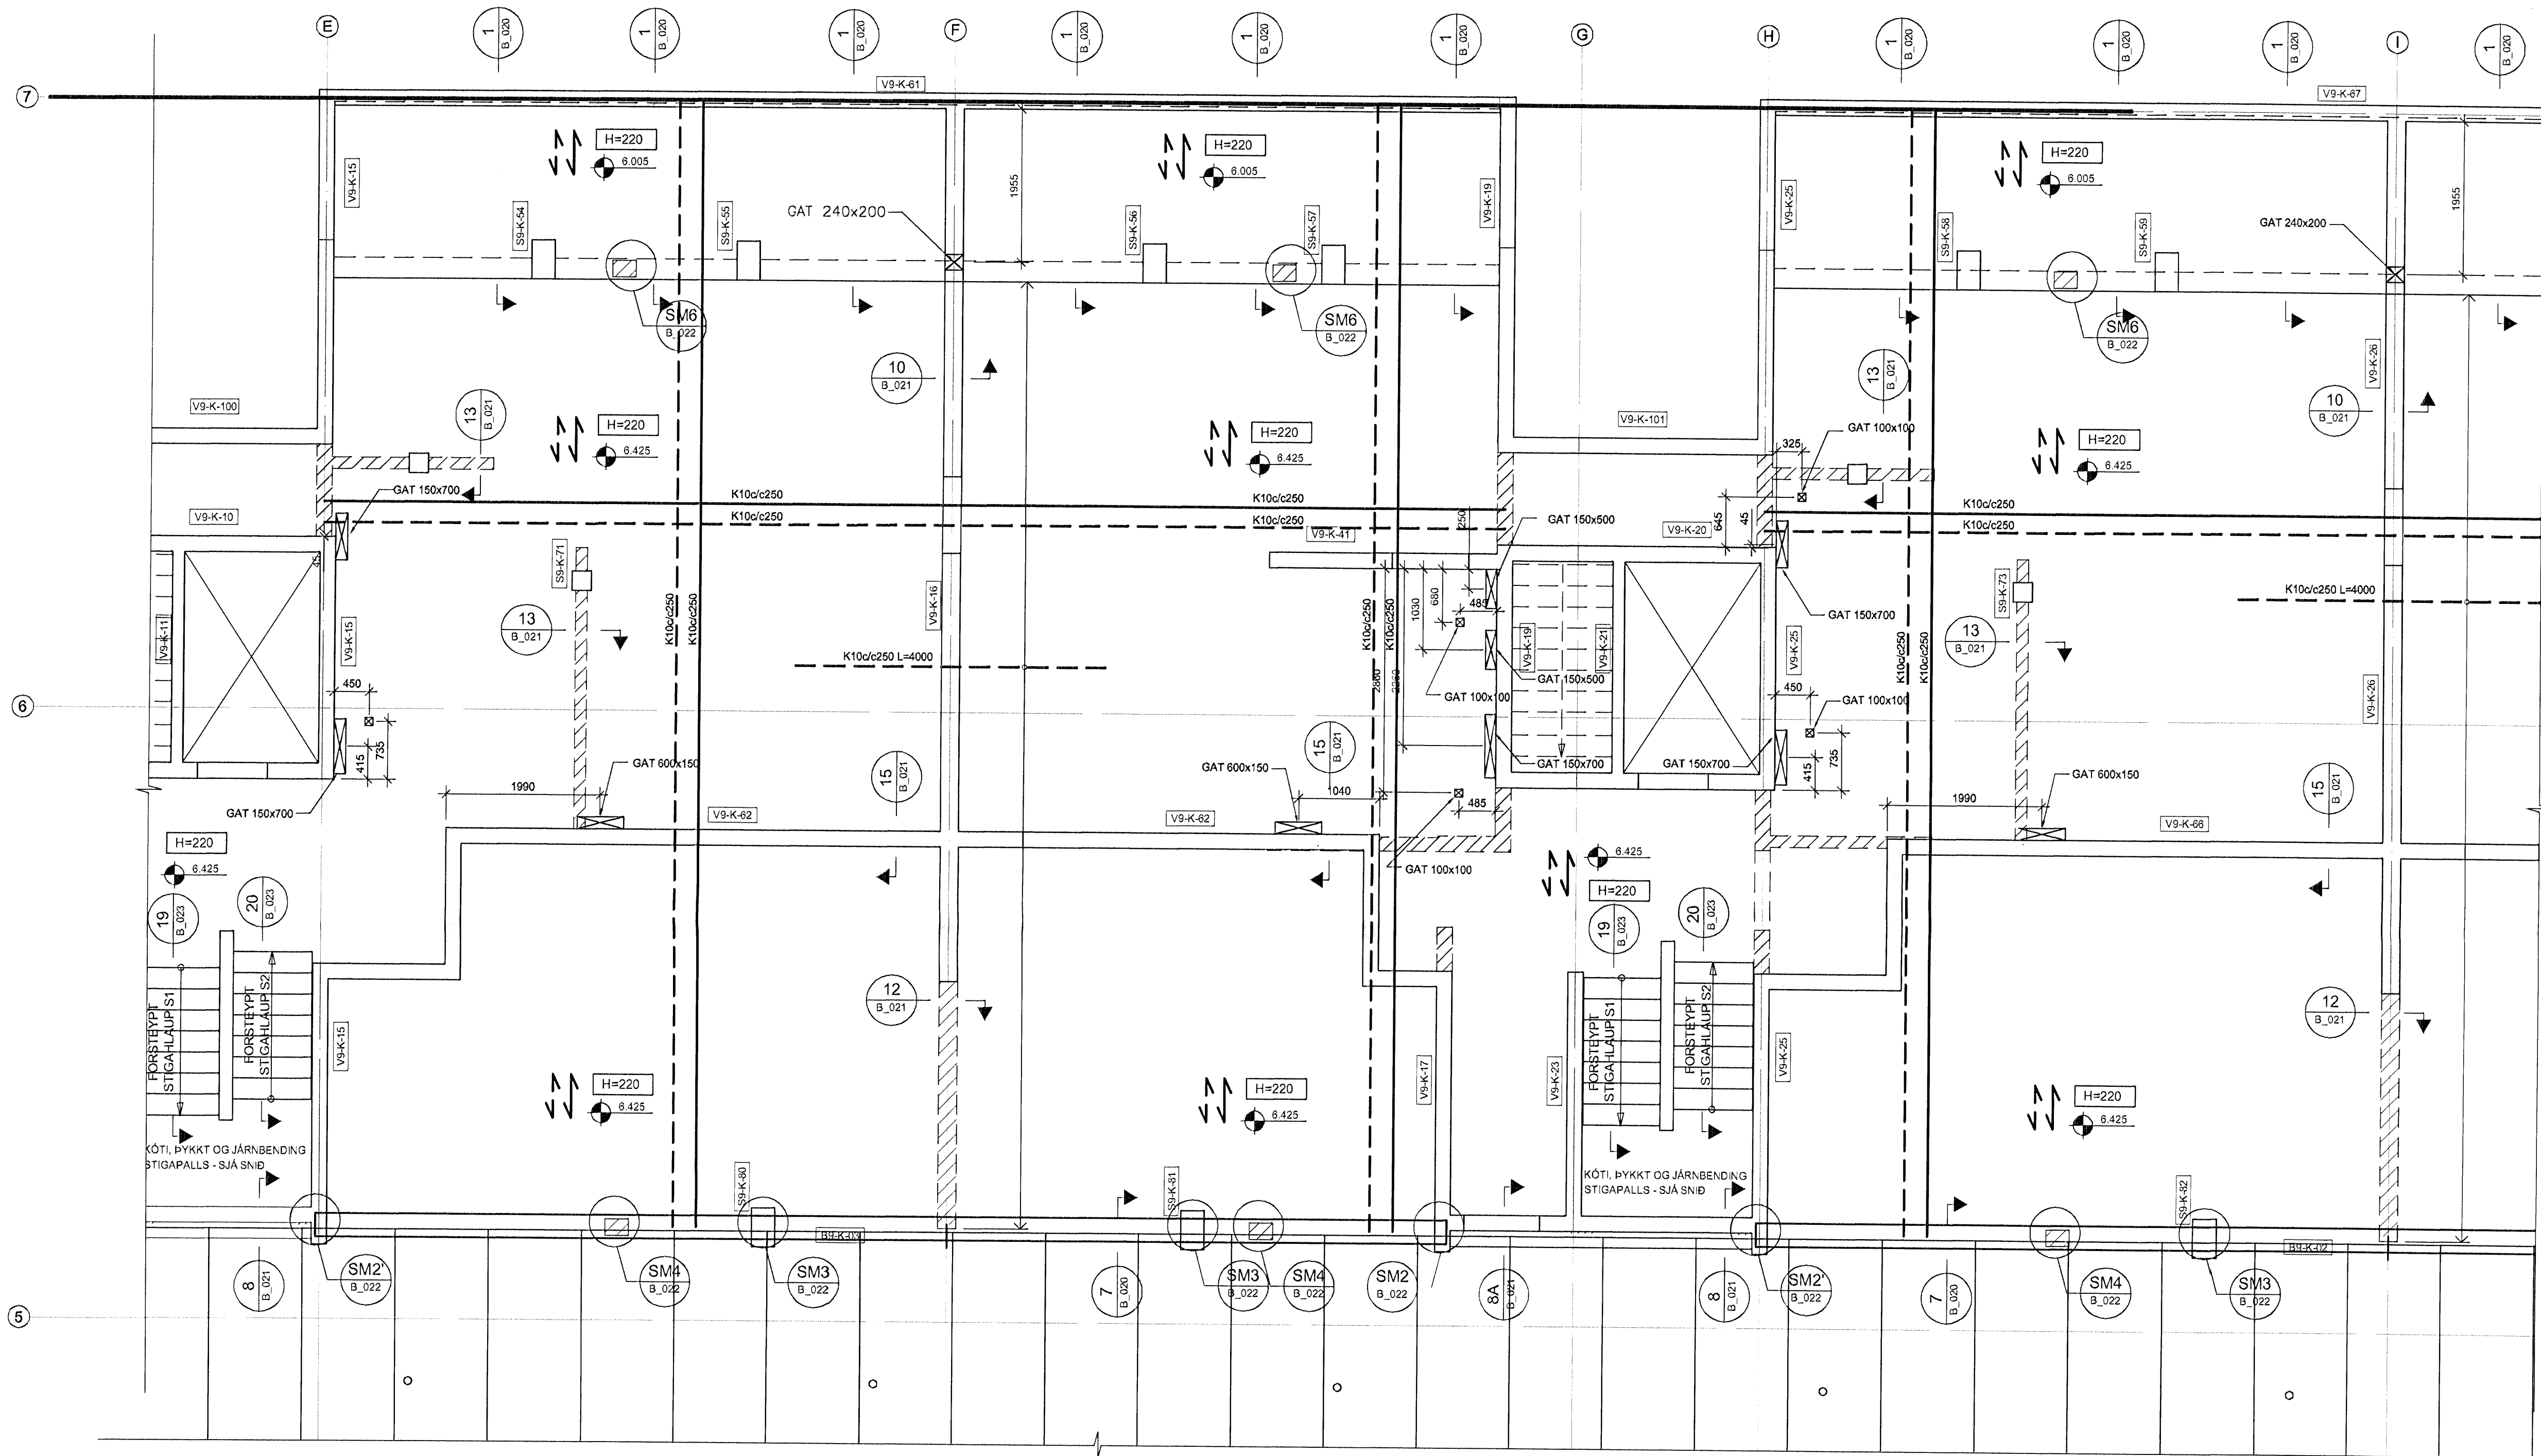

- TÁKN:**
- GAT Í VEGG EDA PLÖTU
 - 200mm DJÚPT ÚRTAK Í EFRI BRÚN Á PLÖTU
 - VEGGUR Á HÆÐINI FYRIR OFAN

TILVÍSANIR:
ALMENNAR SKÝRINGAR SJÁ BL. NR. B(7-9)_001

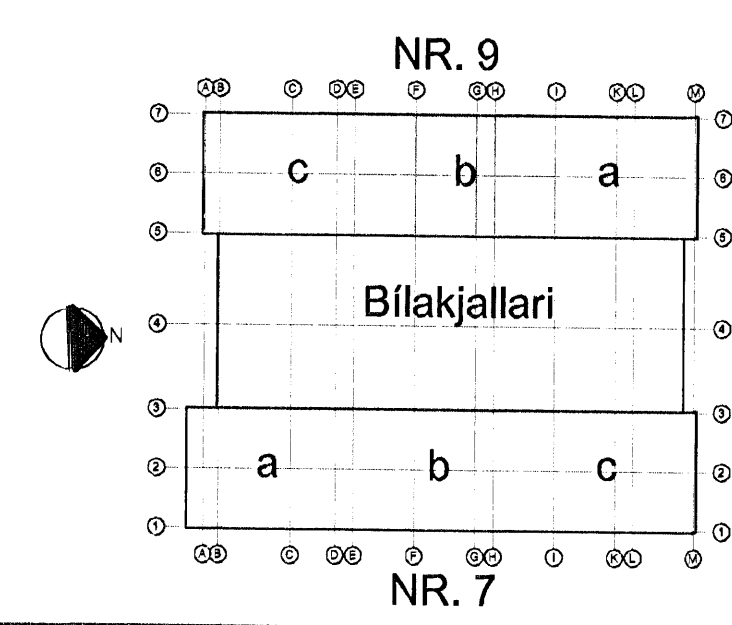

NORDURBAKKI 9b

BURÐARVIRKI
PLATA YFIR KJALLARA
GRUNNMÝND

MKV: 150
DAGS: 04.02.2008
HANNAÐ/TEKNI: H.EGG
VERUR: 0512

EYKT
YFIRAR: ÞÓ
SAMÞYKKT: *Jelund*
KENNTALA: 130587-4439
TEIKN NR: B(9b)_206

Conís
VERKFRÆÐIRÁÐGJÖF
Kennitala: E00105-1400
Húsbakkagata 11, 201 Kópavogur
Sími: 877-2000
Vefbálg: www.conis.is

TEIKN NR: B(9b)_206