


HÚS 7c - PLATA YFIR KJALLARA 1:50

Samþykkt þann
24 JUNI 2008
Byggingarfulltrúinn í Hálarnfirði
F. Þ. Hörfur S. Gunnlaugsson

ÁRITUN SAMRÆMINGARHÖNDLINGS
SÁLMAN KRISTINSSON ARKITEKT
dúktí 63309

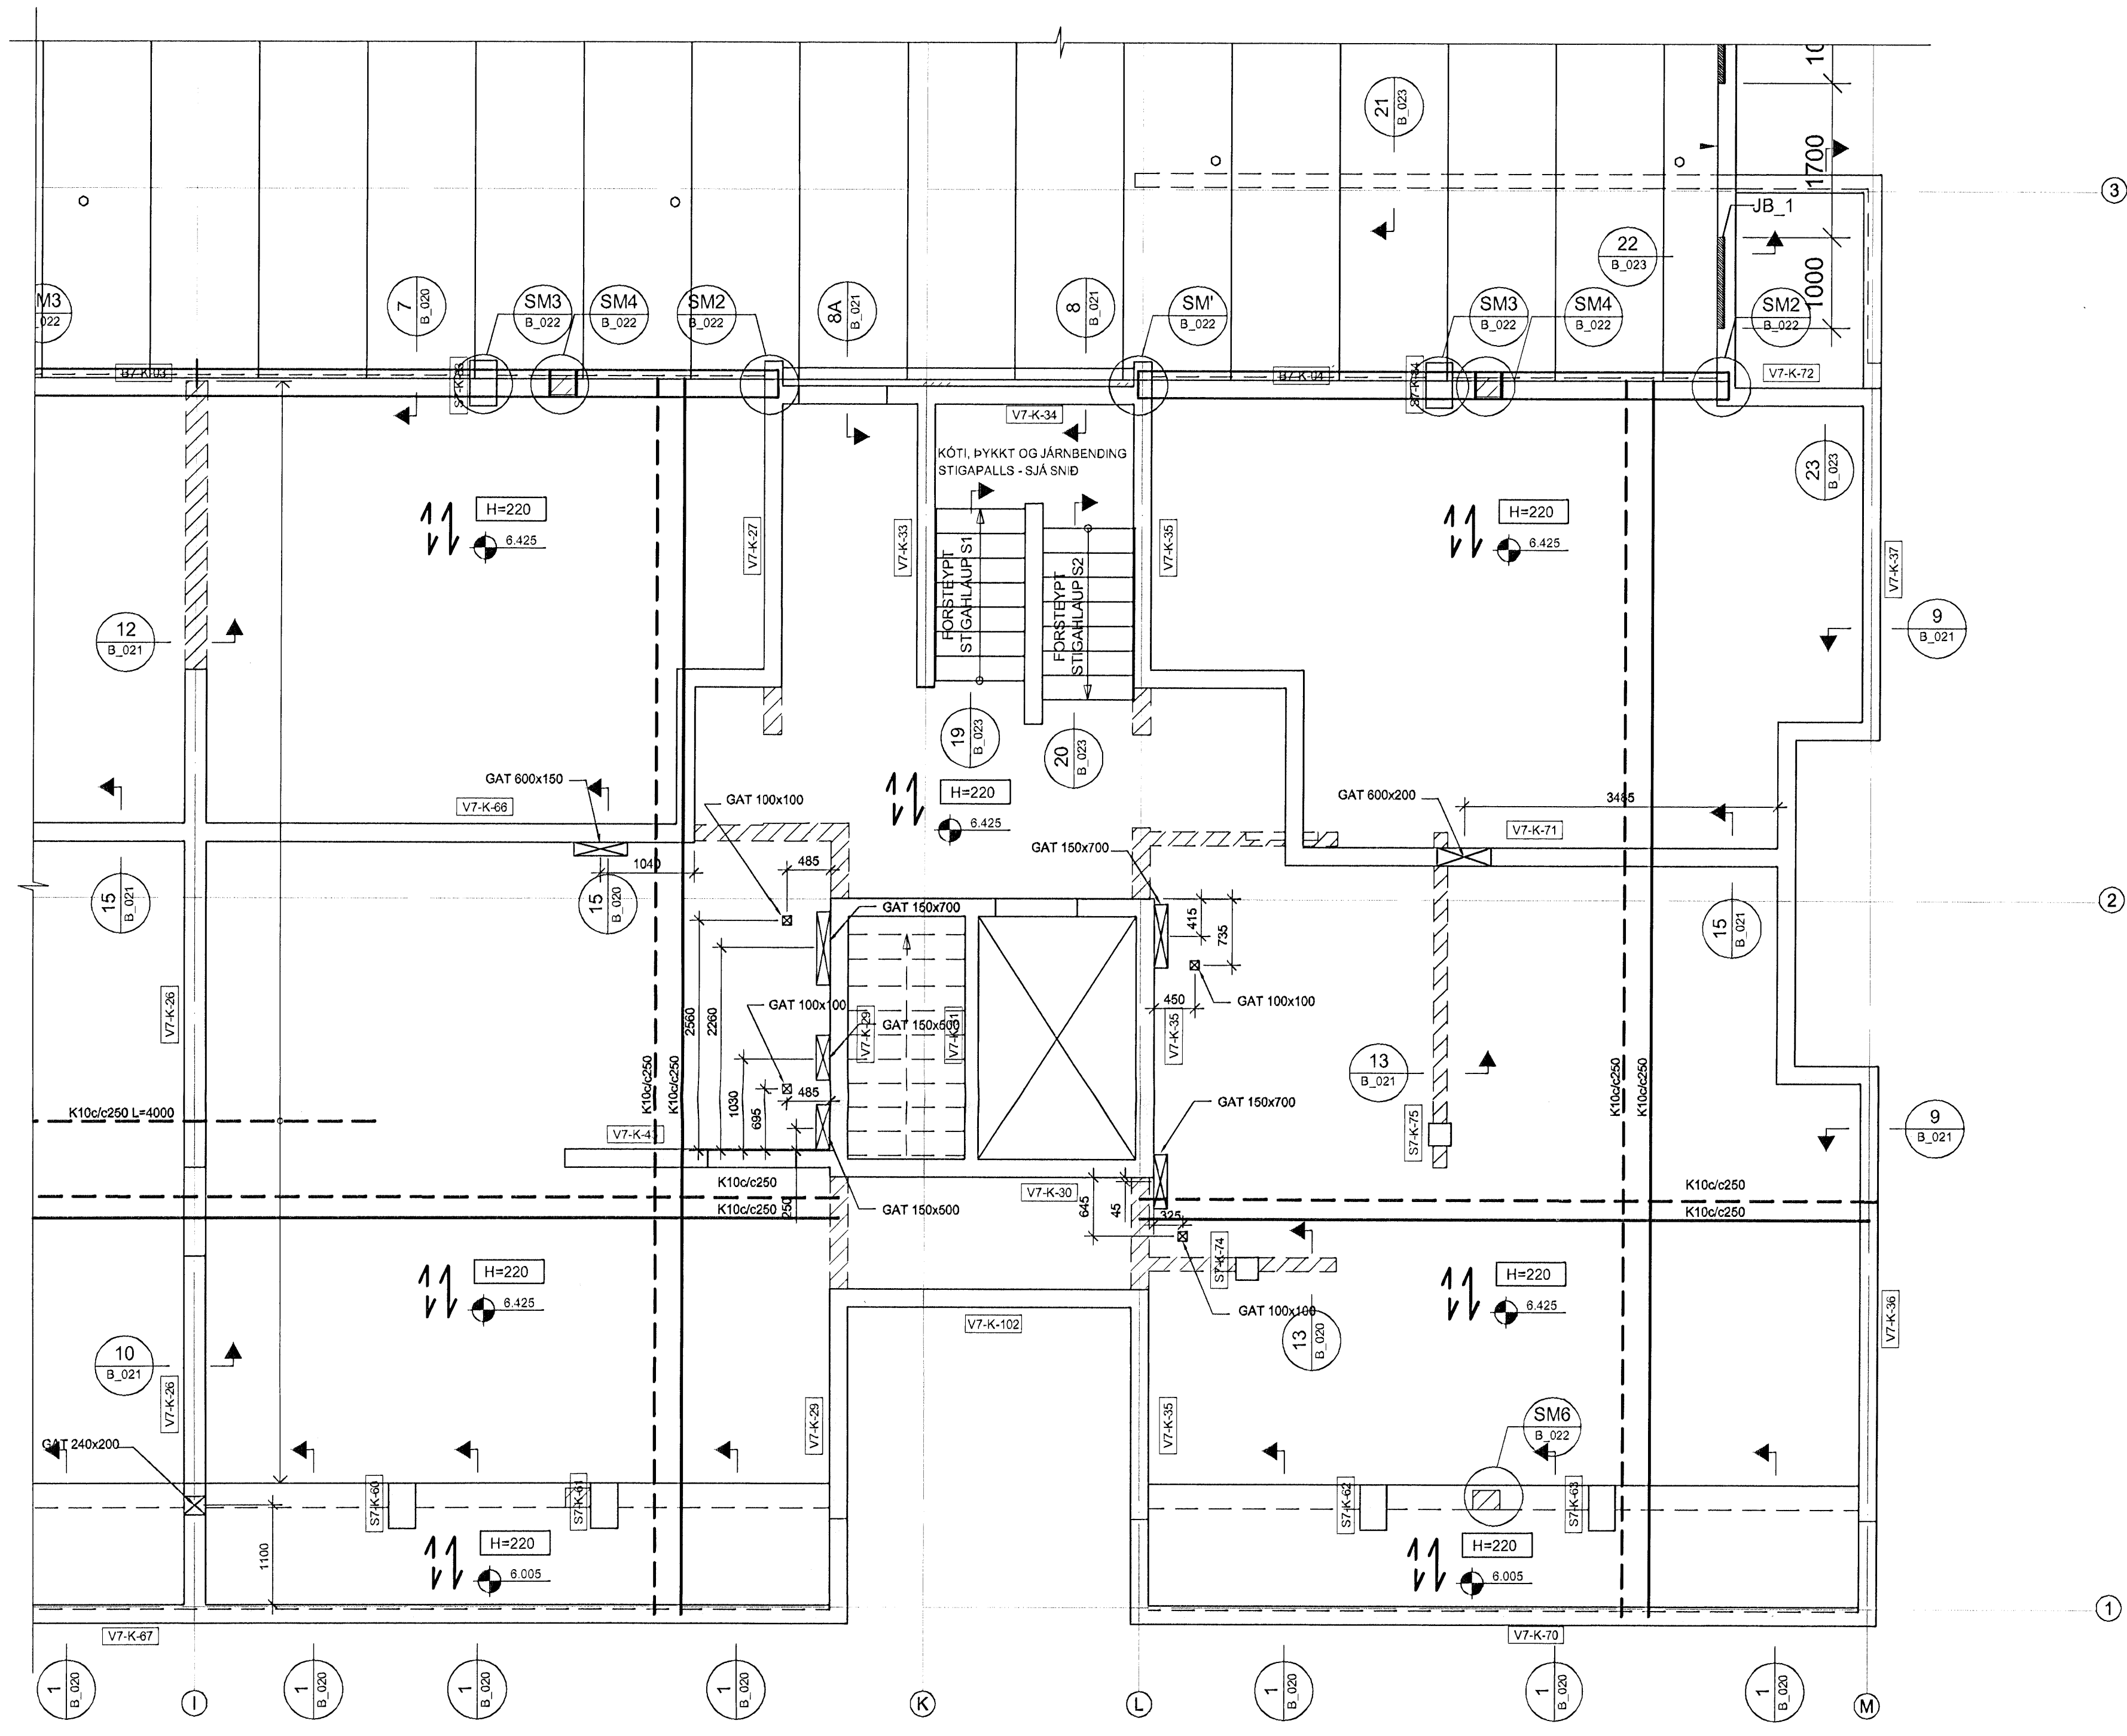

SKÝRINGAR:

- ÖLL MÁL ERU Í MILLIMETURM, ALLIR KÓTAR ERU Í METURM
- ALLA VEGGI SKAL BENDA MEÐ K100/c250 LÖÐRÉTT OG K100/c150 LÁRÉTT NEMA ANNAD SÉ SÉRSTAKLEGA TILGREINT.
- ALMENN SMÍÐ FYRIR VEGGBENDINGU Í KRINGUM OP OG Á SAMSEYTUM SJÁ TEIK. CONIS NR. B(7-9)_030
- ÞAR SEM PLÖTUBENDING ER SÝND Í KRINGUM OP, SVALIR O.Þ.H SKAL JÄRN ÁVALT GANGA SKEYTLENGD FRAM YFIR, NEMA ANNAD SÉ TILGREINT.
- Í KRINGUM GÖT Í PLÖTUM SKAL ALMENNT EKKI SKERÐA JÄRNBENDINGU, ÞJAPPA SKAL JÄRNUM SAMAN Í KRINGUM GÖT (LEYFILEGT AÐ STÆKKA ÞVERMÁL Á JÄRNUM T.D. 1K16 JAFNGILDR 2,5 K10)
- ÞAR SEM PLÖTUBENDING ER SÝND YFIR VEGGJUM SKAL HÚN ALMENNT VERA MÍÐJUSETT YFIR VEGG NEMA ANNAD SÉ TILGREINT.
- ÖLL STIGAHLAUP ERU FÖRSTEYPT
- ALLAR SVALIR ERU FÖRSTEYPTAR

TÁKN:

- GAT Í VEGG EÐA PLÖTU
- 200mm DJÚPT ÚRTAK Í EFRRI BRÚN Á PLÖTU
- VEGGUR Á HÆÐINNI FYRIR OFAN

TILVÍSANIR:

ALMENNAR SKÝRINGAR SJÁ BL. NR. B(7-9)_001

| | | | |
|-----------------------|-------------|------------------------------|---------------|
| A | 23.04.08 | SNÖVERKINGJAR, KÓTAR O.F.L. | JB |
| BR. | DAGS | BREYTING | REIKN. TEIKN. |
| NORÐURBAKKI 7c | | | |
| BURÐARVIRKI | | | |
| PLATA YFIR KJALLARA | | | |
| GRUNNMYND | | | |
| MKV: | 1:50 | | |
| DAGS: | 04.02.2008 | | |
| HÁNDTÆKN: | HÉGG | | |
| VERK.NR. | 05112 | | |
| | | KENNITALA: 600105-1400 | |
| YFIRFARID: 50 | | Málumarkna 11, 201 Kópavogur | |
| SAMÞYKKT: | | Sími: 51-33000 | |
| KENNTALJA: | 130887-4339 | Vefsiðing: www.conis.is | |
| TEIKN. NR. | B(7c)_107 | BR. | A |

