


HÚS 7b - PLATA YFIR KJALLARA 1:50

Samþykkt þann
24 JUNI 2008
Byggingarfulltrúinn í Hafnarfirði
F. H. Hrólfur S. Gunnlaugsson

ARITUN SAMRÆMINGARHÖLÐAN KRISTJÓNSHJÓNN ANKRYGGY
08155 5300

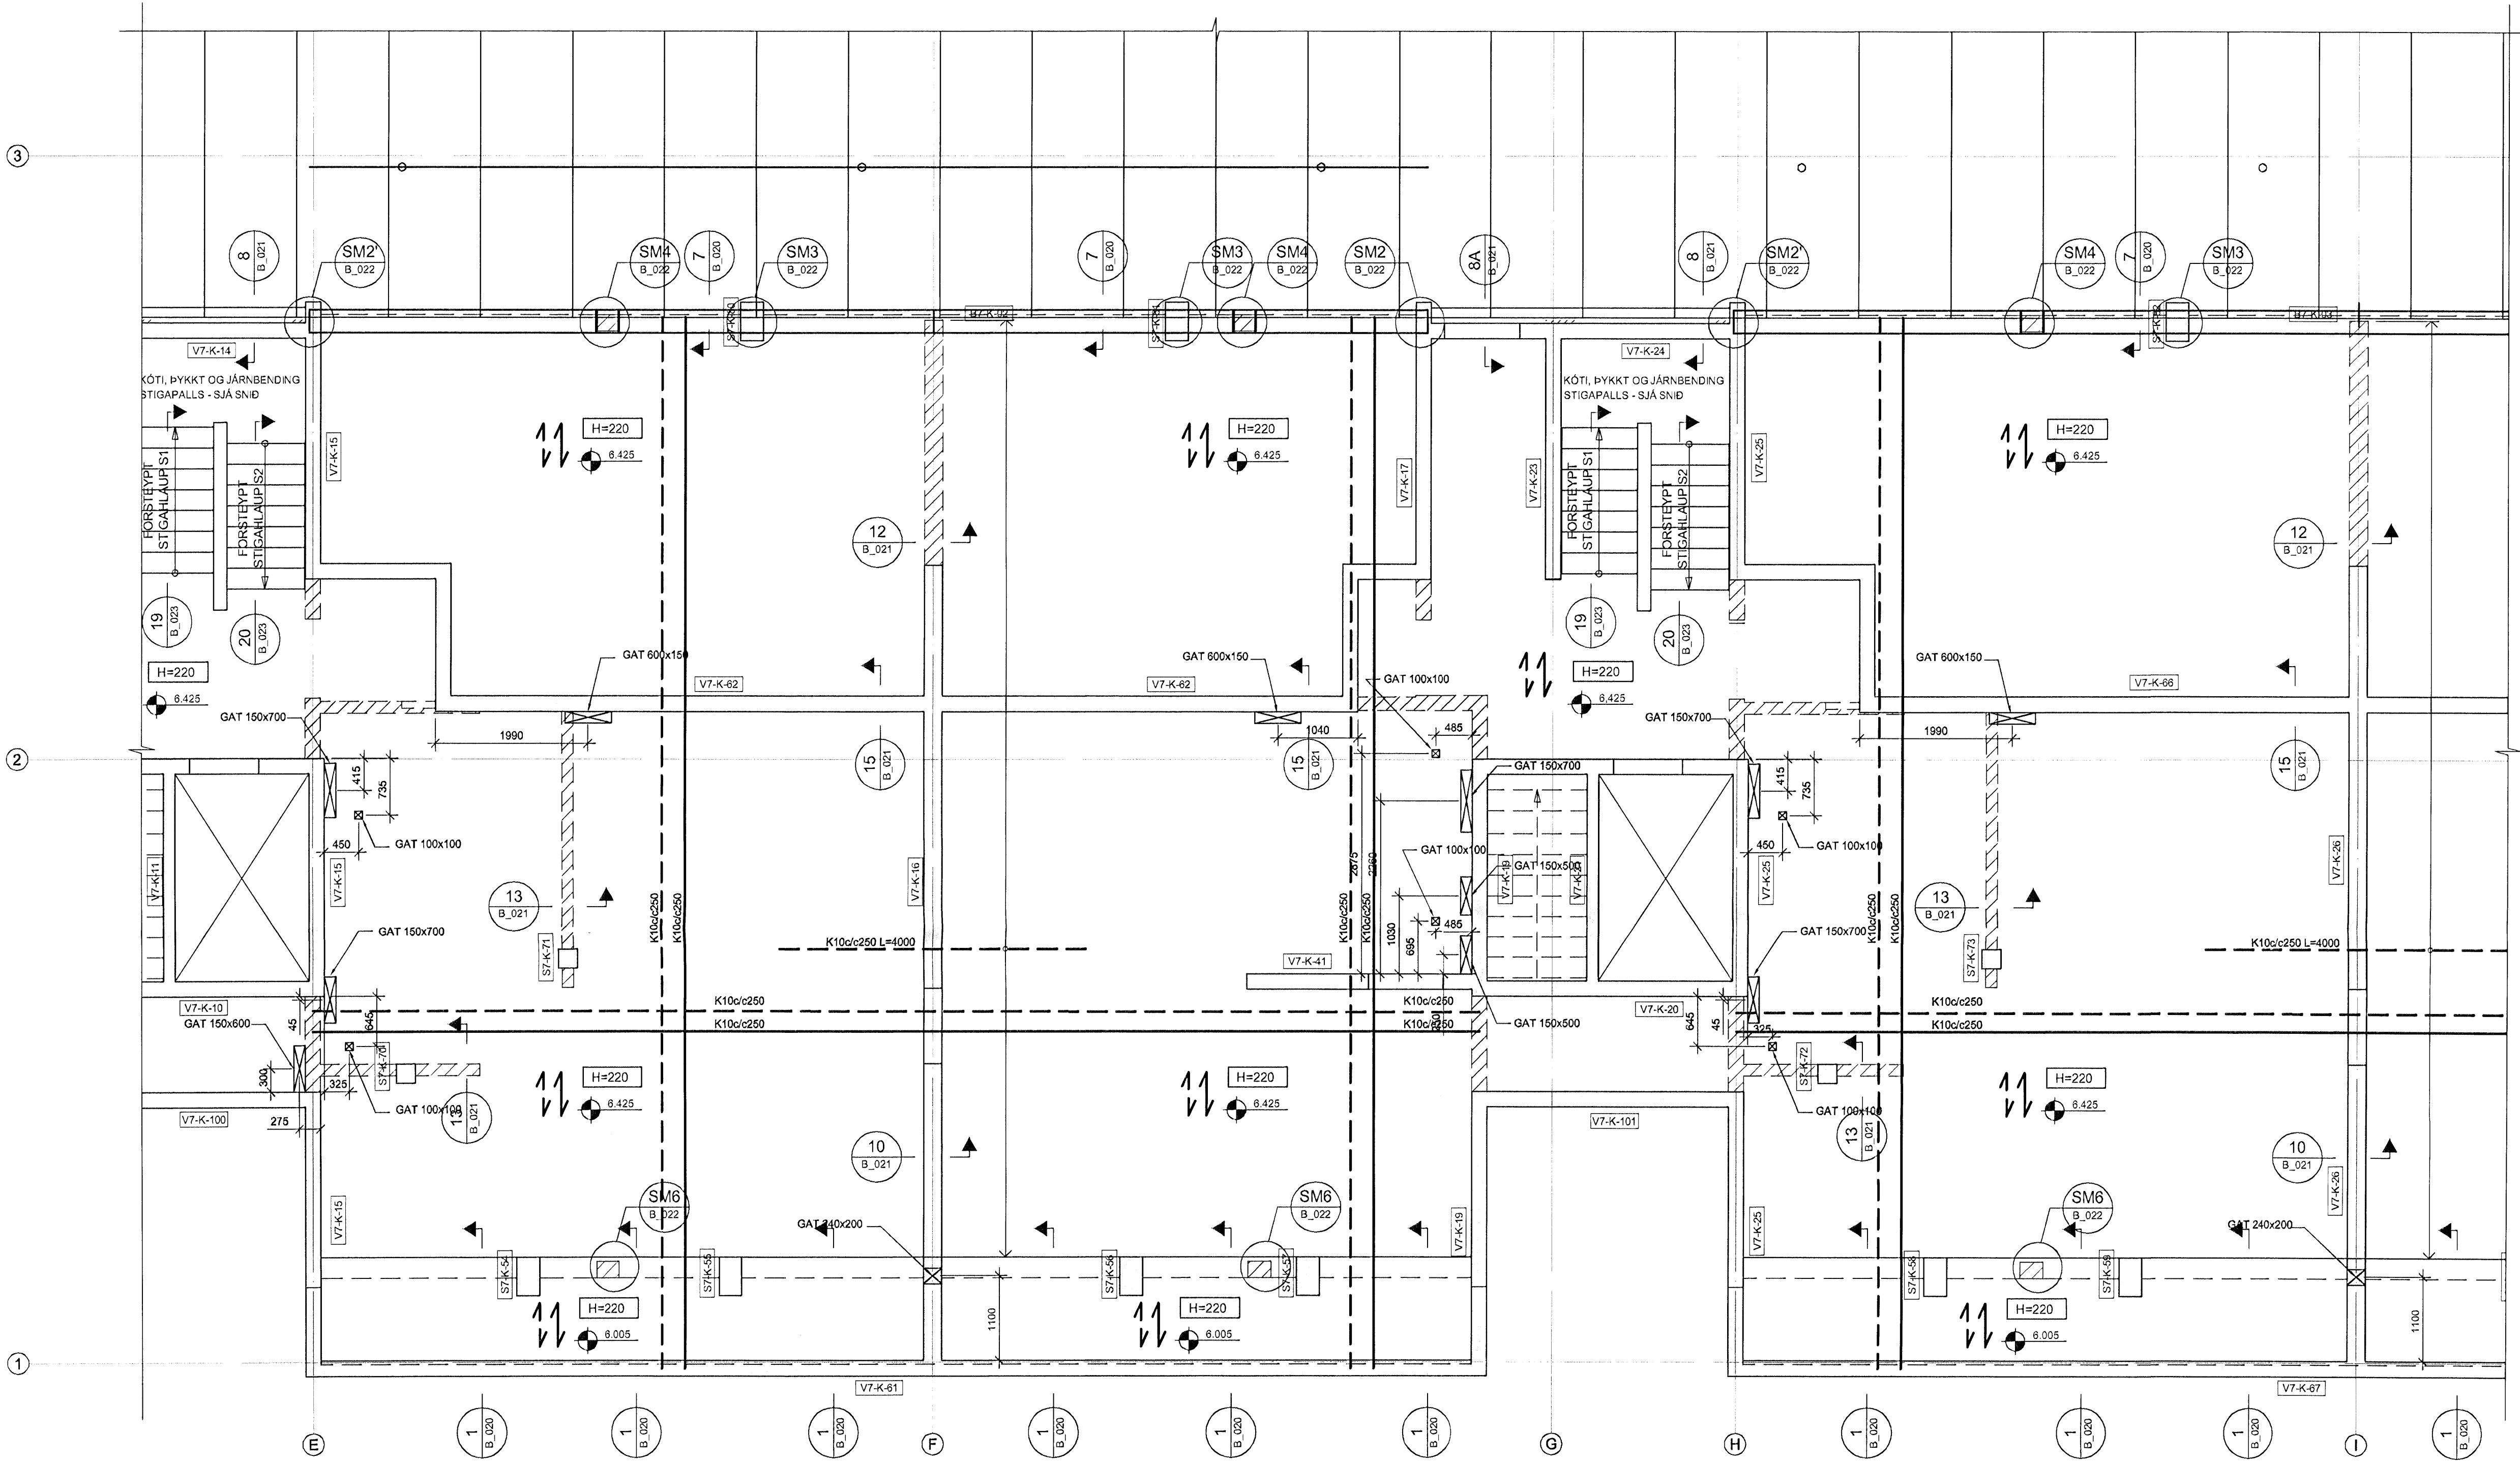

- SKÝRINGAR:**
- ÖLL MÁL ERU Í MILLIMETRUM. ALLIR KÓTAR ERU Í METRUM
 - ALLA VEGGI SKAL BENDA MEÐ K100/c250 LÖDRÉTT OG K100/c150 LÁRÉTT NEMA ANNAD SÉ SERSTAKLEGA TILGREINT.
 - ALMENN SNÍÐ FYRIR VEGGBENDINGU Í KRINGUM OP OG Á SAMSEYKTUM SJÁ TEIKN. CONÍS NR. B(7-9)_030
 - ÞAR SEM PLÖTUBENDING ER SYND Í KRINGUM OP, SVALIR O.Þ.H. SKAL JÄRN ÁVALT GANGA SKEYTILENGD FRAM YFIR, NEMA ANNAD SÉ TILGREINT.
 - Í KRINGUM GÓT Í PLÖTUM SKAL ALMENNT EKKI SKERDA JÄRNABENDINGU, ÞJAPPA SKAL JÄRNUM SAMAN Í KRINGUM GÓT (LEYFILEGT AD STEKKA ÞVERMÁL Á JÄRNUM T.D. 1K16 JAFNGILDIR 2,5 K10)
 - ÞAR SEM PLÖTUBENDING ER SYND YFIR VEGGJUM SKAL HÚN ALMENNT VERA MIÐJUSETT YFIR VEGG NEMA ANNAD SÉ TILGREINT.
 - ÖLL STIGAHLAUP ERU FORSTEYPT
 - ALLAR SVALIR ERU FORSTEYPTAR

- TÄKN:**
- GAT Í VEGG EDA PLÖTU
 - 200mm DJÚPT ÚRTAK Í EFRRI BRÚN Á PLÖTU
 - VEGGUR Á HÆÐinni FYRIR OFAN

TILVÍSANIR:
ALMENNAR SKÝRINGAR SJÁ BL. NR. B(7-9)_001

NORÐURBAKKI 7b

BURÐARVIRKI
PLATA YFIR KJALLARA
GRUNNMYND

SKV:	1:50
DAGS:	04.02.2008
HANNAÐ/TEIKN:	HE/SG
VERNRN:	0512

YFIRFARID: 20
SAMÞYKKT: *[Signature]*
KENNITALA: 150557-4439

TEIKN-NR: B(7b)_106

