


HÚS 7a - PLATA YFIR KJALLARA 1:50

Sambýkkt bann
24 JUNI 2008
Byggingarfulltrúi í Hafnarfirði
F.H. Hrafnur S. Gunnlaugsson

ÞÓRVAR KRISTÍN ÞÓRVARSSON ARKITEKT
ÁRTUN SAMBÆVINGARHÖNDLUNGAR
1000 000 000

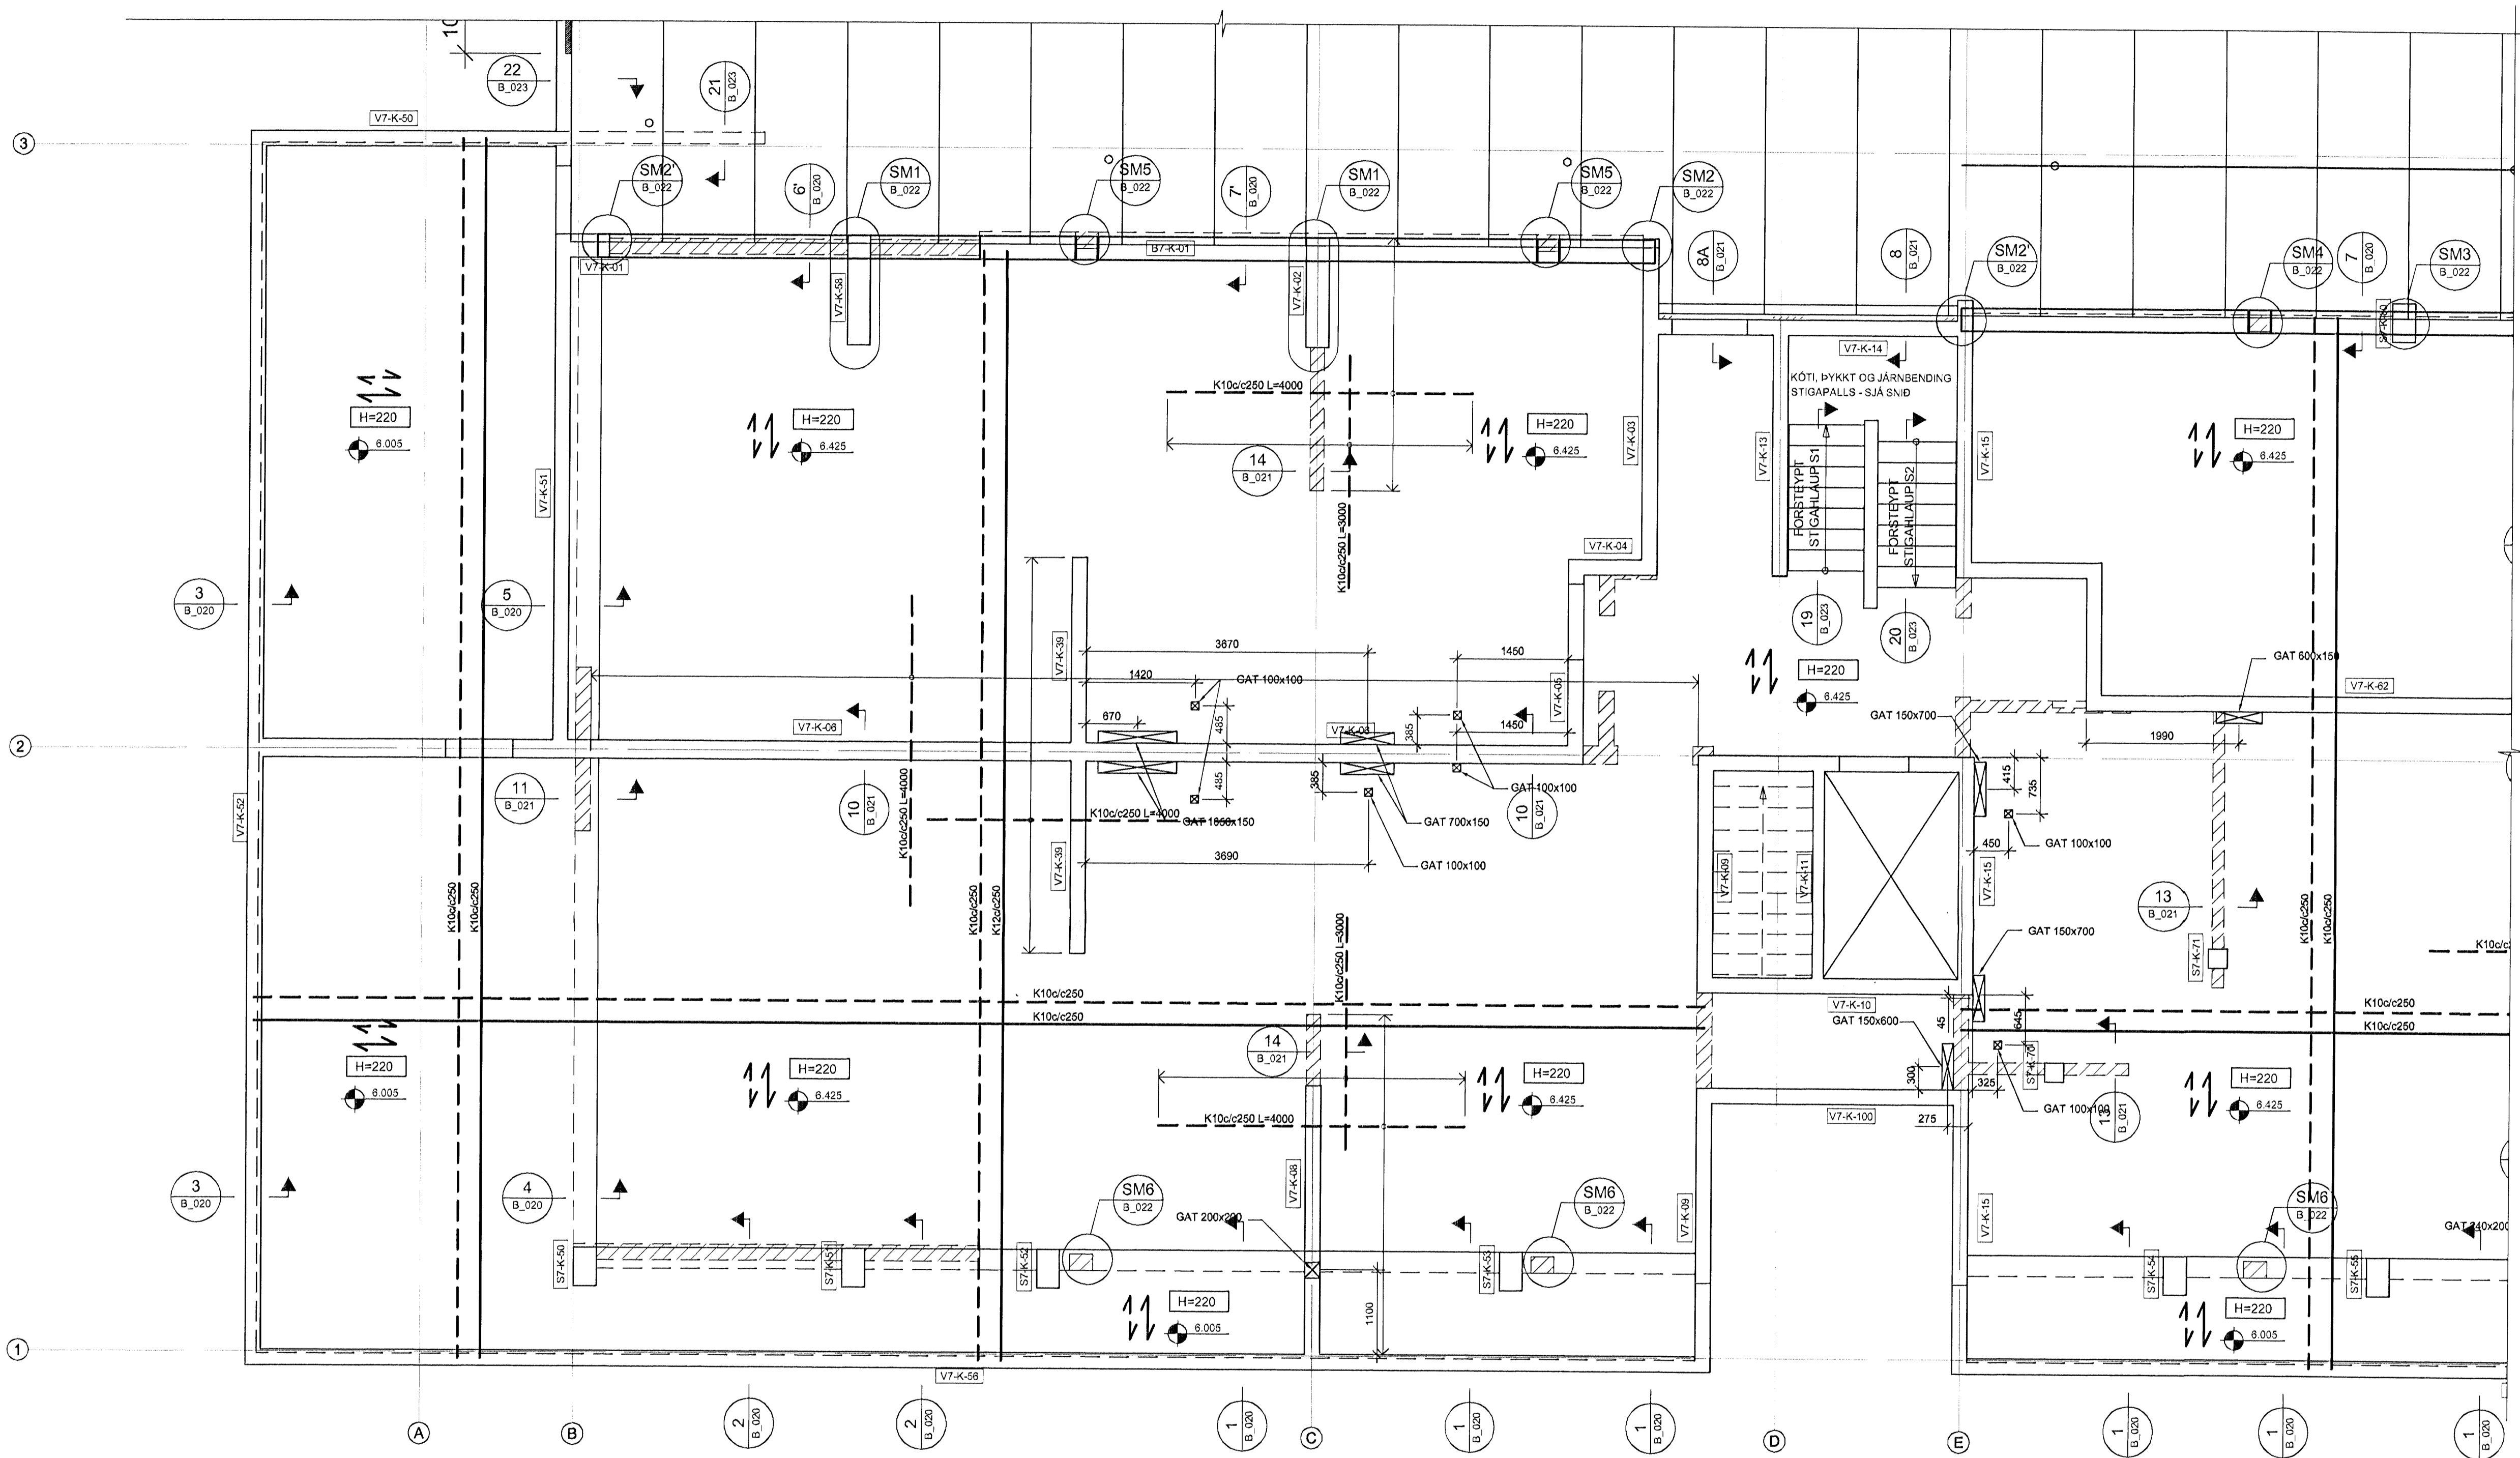

- SKÝRINGAR:**
- ÖLL MÁL ERU Í MILLIMETUR, ALLIR KÓTAR ERU Í METRUM
 - ALLA VEGGI SKAL BENDA MED K100x250 LÖÐRÉTT OG K100x150 LÄRÉTT NEMA ANNAD SÉ SÉRSTAKLEGA TILGREINT.
 - ALMENN SNÍÐ FYRIR VEGGBENDINGU Í KRINGUM OP OG Á SAMSEYKTUM SJÁ TEI.K. CONÍS NR. B(7-9)_030
 - ÞAR SEM PLOTUBENDING ER SÝND Í KRINGUM OP, SVALIR O Þ H SKAL JÄRN ÁVALT GANGA SKEYTILENGD FRAM YFIR, NEMA ANNAD SÉ TILGREINT.
 - Í KRINGUM GÖT Í PLOTUM SKAL ALMENNT EKKI SKERDA JÄRNBENDINGU, ÞJAPPA SKAL JÄRNUM SAMAN Í KRINGUM GÖT (LEYFILEGT AD STÆKKA ÞVERMÁL Á JÄRNUM T.D. 1K16 JAFNGILDIR 2.5 K10)
 - ÞAR SEM PLOTUBENDING ER SÝND YFIR VEGGJUM SKAL HÚN ALMENNT VERA MIÐJUSETT YFIR VEGG NEMA ANNAD SÉ TILGREINT.
 - ÖLL STIGAHLAUP ERU FÖRSTEYPT
 - ALLAR SVALIR ERU FÖRSTEYPTAR

- TÁKN:**
- GAT Í VEGG EÐA PLOTU
 - 200mm DJÚPT ÚRTAK Í EFRNI BRÚN Á PLOTU
 - VEGGUR Á HÆÐINI FYRIR OFAN

TILVÍSANIR:
ALMENNAR SKÝRINGAR SJÁ BL. NR. B(7-9)_001

A	23.04.08	SNÍÐERKINGAR, KÓTAR O.F.L.	JB
BR.	DAGS.	BREYTING	REKNI. TEKNI.
NORDURBAKKI 7b			
BURDARVIRKI			
PLATA YFIR KJALLARA			
GRUNNMYND			
SKV.	1:50		
DAGS.	04.02.2008		
HANNAÐ/TEKNI.	HE.GG		
VERNR.	00112		
YFIRFARID:	iD		
SAMBÝKKT:			
KENNTALA:	130687-4439		
TEKNI. NR.	B(7a)_105		

