16 SNIÐ 1:10

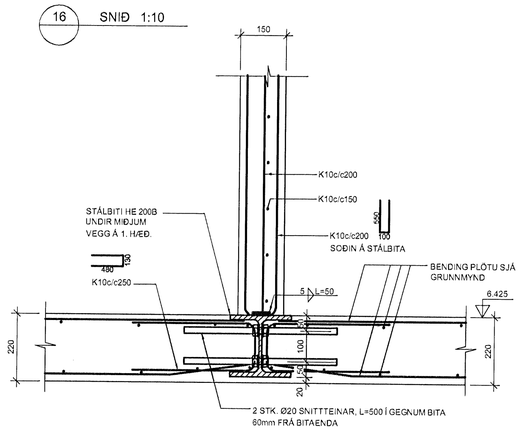

17 SNIÐ 1:10

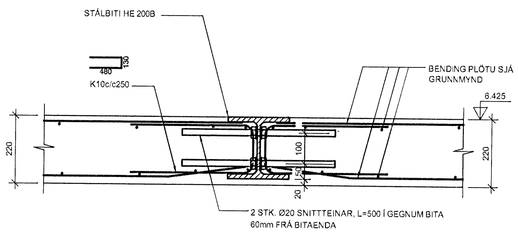

18 SNIÐ 1:10

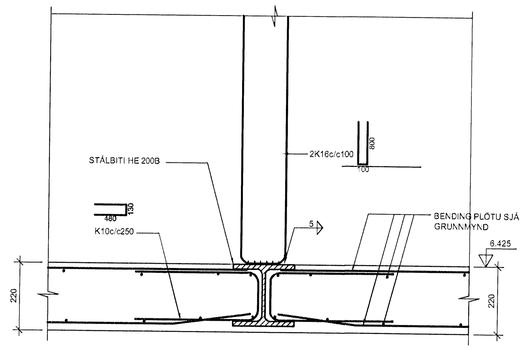

19 SNIÐ 1:10

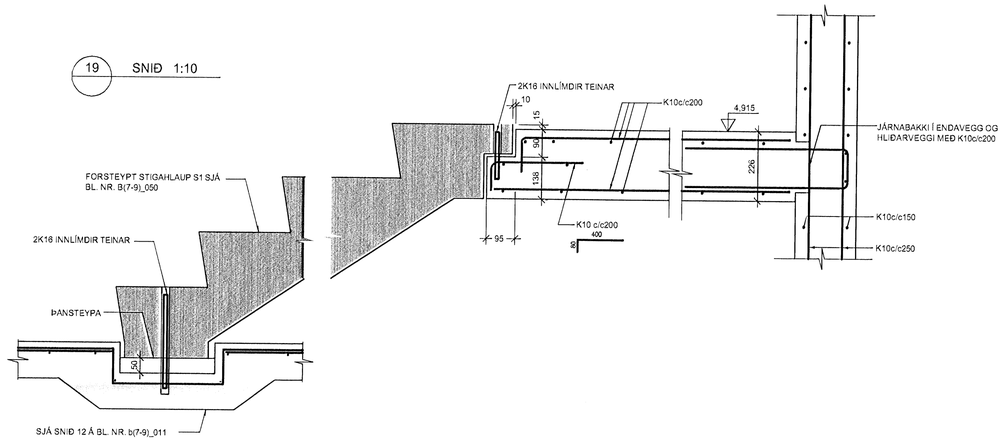

20 SNIÐ 1:10

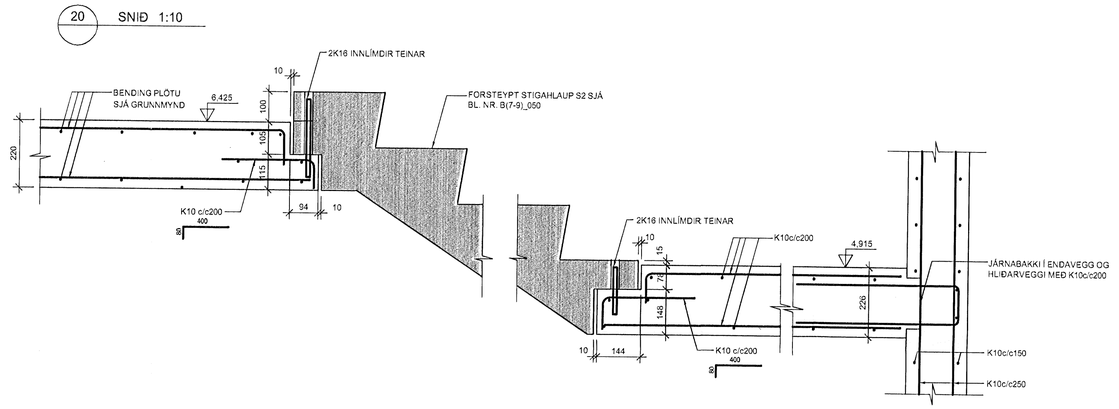

21 SNIÐ 1:10

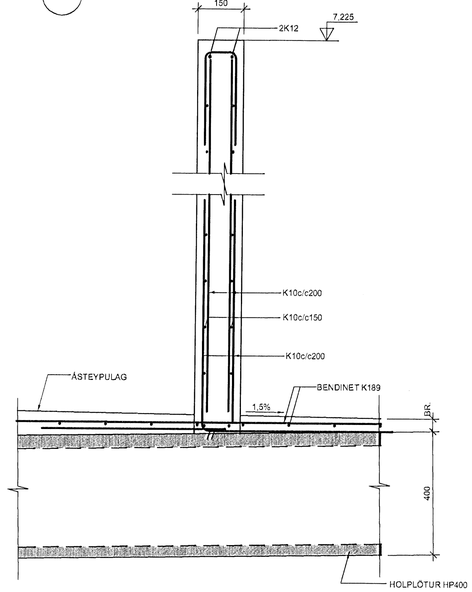

22 SNIÐ

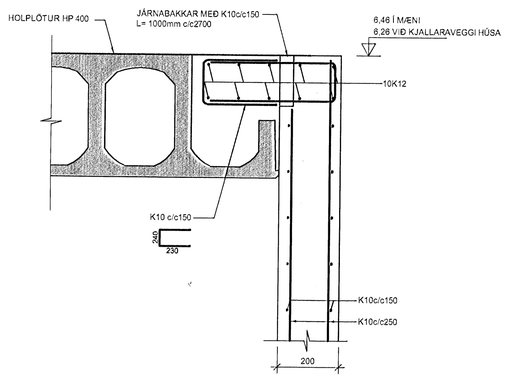

Samþykkt þann
24 JÚNÍ 2008
Byggingarfulltrúinn í Hafnarfirði
F.h. Hrólfur S. Gunnlaugsson

ÁRITUN SAMRÆMINGARHÖNNUÐAR

TILVÍSANIR:

ALMENNAR SKÝRINGAR . . . . . SJÁ BL. NR. B(7-9)_001

BR.	DAGS.	BREYTING	REIKN.	TEIKN.

NORÐURBAKKI 7-9

BURÐARVIRKI
YFIRBYGGING
SNIÐ OG SÉRMYNDIR

MKV.:	1:10
DAGS.:	04.02.2008
HANNAÐ/TEIKN.:	PÖ/ÓG
VERKNR.:	05112

EYKT

YFIRFARIÐ:	JB
SAMÞYKKT:	
KENNITALA:	130557-4439

Conís VERKFRÆÐIRÁÐGJÖF
Kennitala: 530105-1400
Hlíðasmára 11, 201 Kópavogur
Sími: 517-3090
Veffang: www.conis.is

TEIKN. NR. B(7-9)_023 BR.

NR. 9

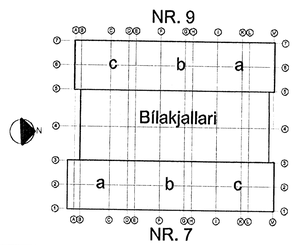

NR. 7

009-YFIRBYGGING_SNIÐ