

SÖKKULSKAUT

SÖKKULSKAUT

SÖKKULSKAUT


SÖKKULSKAUT

Að lóðarmörkum

SKÝRINGAR

LAGNIR ERU HULDAR 16mm PLASTPÍPUR OG TAUGAR 3x1,5².
 HÆÐ Á ROFUM SÉ 110 sm.
 TENGLAR VID ROFA SÉU Í SÖMU HÆÐ OG ROFAR.
 HÆÐ Á TENGLUM SÉ 20sm.
 HÆÐ Á VEGGLJÓSUM YFIR VÖSKUM SÉ 200sm.
 MÁLSTRAUMUR ROFA SÉ 10A, EN TENGLA 16A.

L = SJÓNVARP, F = BÆJARSÍMI
 H = HÁTALARADÓSIR H=20sm, DS = DYRASÍMI H=130sm
 [R] REYKSKYNJARI jóniskur
 [R]_o REYKSKYNJARI optiskur
 ○→ HREYFISKYNJARI ÞJÓFAVARNARKERFIS H=V/LOFT

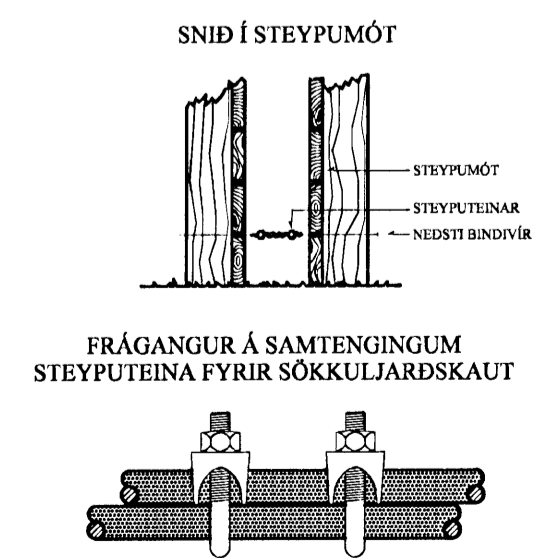

ÚTG.	09-01-10	HEIMTAUGAR-OG FULLNADARTEIKNING	B.P.T.	T.S.	220146-2439	KLUKKUVELLIR 7 HAFNARFIRDI GEYMSLUKJALLARI RAFLÖGN	MKV. 1:50
DAGR.			TEIKN.	LIUSNAD		TERA s/f	TEIKN.NR. 2
						RAFMAGNVERKFRÆÐISTOFA	SÍÐASTA TSN.
						EDMUND BELLERSEN	TR. 2
						TRÁUUTI SVENNDÓRSON	AP 7
						SÍMI 5687388	ÚTG. A
						SÍMI 5687390	GEYMSL.NR.