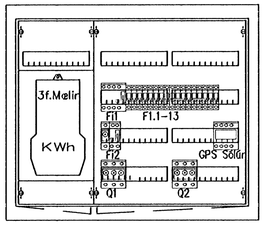

Hæð: 700mm
Breidd: 825mm
Dýpt: 120mm

Útlit töflu TA, 1:10

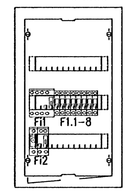

Hæð: 585mm
Breidd: 350mm
Dýpt: 95mm

Útlit töflu TG, 1:10

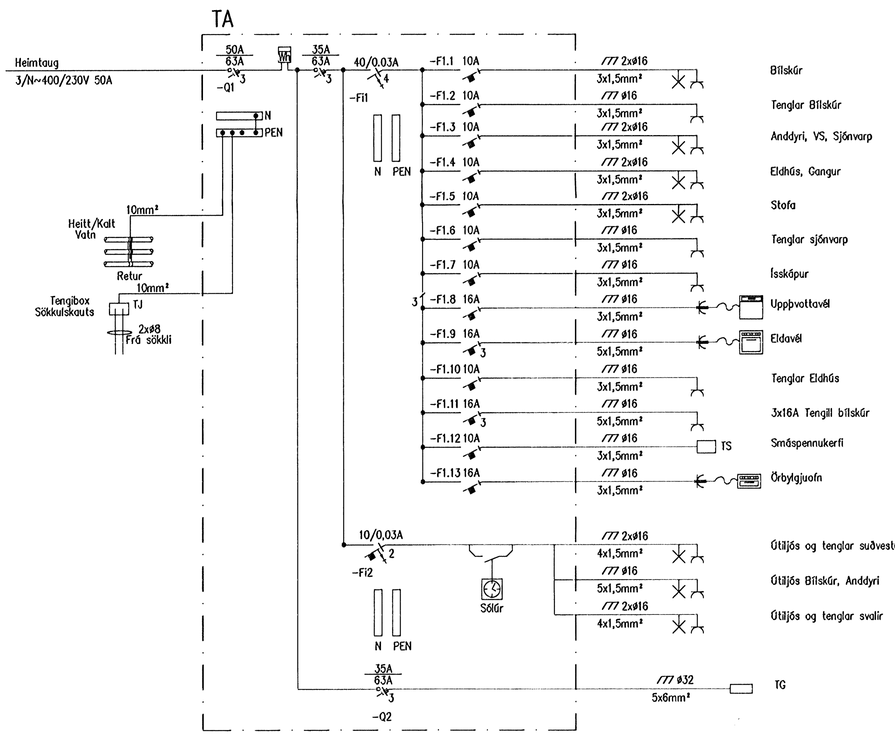

Einlínumynd TA

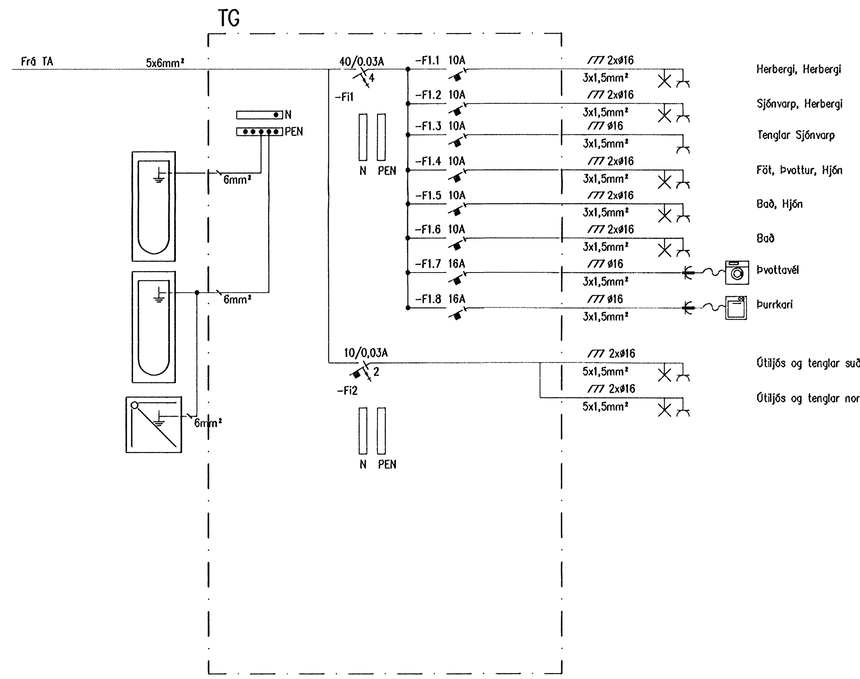

Einlínumynd TG

VERKHÖNNUN
VERKFRÆÐIRÁÐGJÖF
Akralind 6, 203 Kópavogi, kt: 650107-1280
Sími: 570-5800, Fax: 570-5810
www.verkhonnun.is, verkhonnun@verkhonnun.is

1:10 0 100 200 300 400 500 600 700 800 mm
1:1 0 10 20 30 40 50 60 70 80 mm

Br.	Dags.	Breyting	Br.	Sþ.
B1	30.05.2008	Uppfært	EG	

Verkkaupi

Hannað	Yfirfarið	Dags.
BSH	MBÞ	14.01.2008
Teiknað	Blaðstærð	Mælikvarði
EJ	A1	1:10

FJÓLUÁS 16, HAFNARFIRÐI
RAFLAGNIR
EINLÍNUMYNDIR TAFLNA TA OG TG

Skrá: FJ16-7101.dwg

2008.01.004
FJ16.7101 B1
Verk- og teikningarnúmer

© Öll afnot og afritun teikninga að hluta eða heild er háð skriflegu leyfi hönnuðs

Þórður K. Kristjánsson Kt:040851-4969
Samþykkt:
Undirritun samræmingarhönnuðar