

SKÝRINGAR

SKYGGÐ SVÆÐI TÁKNA VEGGI FYRIR OFAN
BOTNPLÖTU.
ÓSKYGGÐ SVÆÐI TÁKNA OP SEM NÁ NIÐUR Á
BOTNPLÖTU.

BENDING:

Í ALLA VEGGENDA Í 250mm - 300mm ÞYKKUM
VEGGJUM KOMI 2 K16 BUNDINN Í LYKKJUR.
Í ALLA VEGGENDA Í 150mm - 200mm ÞYKKUM
VEGGJUM KOMI 2 K12 BUNDINN Í LYKKJUR.
LYKKJUR SKULU VERA K10c/c200 L= Yx500.

STEYPLUHILLA: SJÁ BL.NR. 06811-B000
500

HÆÐ FRÁ NEÐRI BRÚN UNDIRSTÖÐUVEGGJA AÐ EFRI
BRÚN PLÖTU SKAL AÐ LÁGMARKI VERA 750mm
NEMA ANNAÐ SÉ TEKID FRAM Á TEIKNINGUM.

TENGIJARN UPP Í KJALLARAVEGGI ERU K10c/c200 Í
BÁÐAR BRÚNIR OG STANDA MINNST 500mm UPP
FYRIR EFRI BRÚN PLÖTU.

TILVÍSANIR:

ALMENNAR SKÝRINGAR: SJÁ BL.NR. 06811-B000
MÁLSETNINGAR Á VEGGJUM: TEIKNING ARKITEKTS
KÓTAR: TEIKNING ARKITEKTS
GÖT Í UNDIRSTÖÐUVEGGJUM:
TEIKNING LAGNAHÖNNUÐA


BROTÞOLSFLOKKUR STEYPU:

SJÁ BL.NR. 06811-B000

[Signature]
Kt. 110457-2789

KAPLAKRIKI

1h 2h Stíka

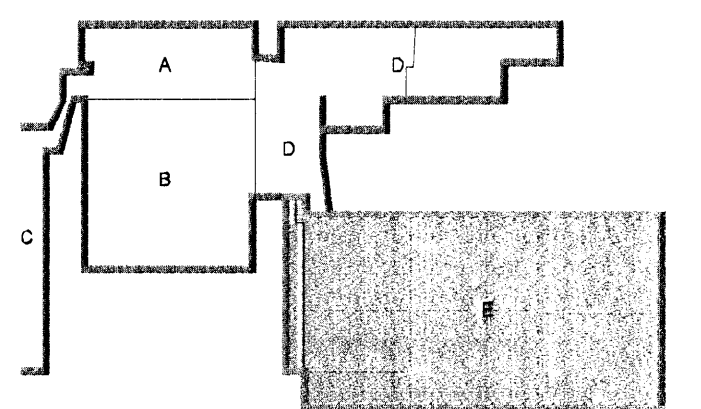

Útg. Dags. Skýring

Hannað/Virfand



VERKFRÆÐISTOFA


BÆJARHRAUN 20 • 220 HAFNARFJÖRDUR • KENNIT. 710798-2899
vsb@vsb.is • Sími 585 8600 • Fax 585 8610 • www.vsb.is

Verkefni: HöJMS HöJ/BIB Yfirfand: HöJMS HöJ/BIB

**KAPLAKRIKI
HAFNARFIRÐI**

Verkefni: Burðarvirki
Undirstöður frjálspírottahúss
Grunnmynd

Hannab	Teiknad	Yfirfand	Kvarði	Síða
18.03.2008	HÖJMS HöJ/BIB	06811	1:150 / A1	1
Dags.	Verkefni	Teikning	Útgáfa	
18.03.2008	06811	B B2-0	-	

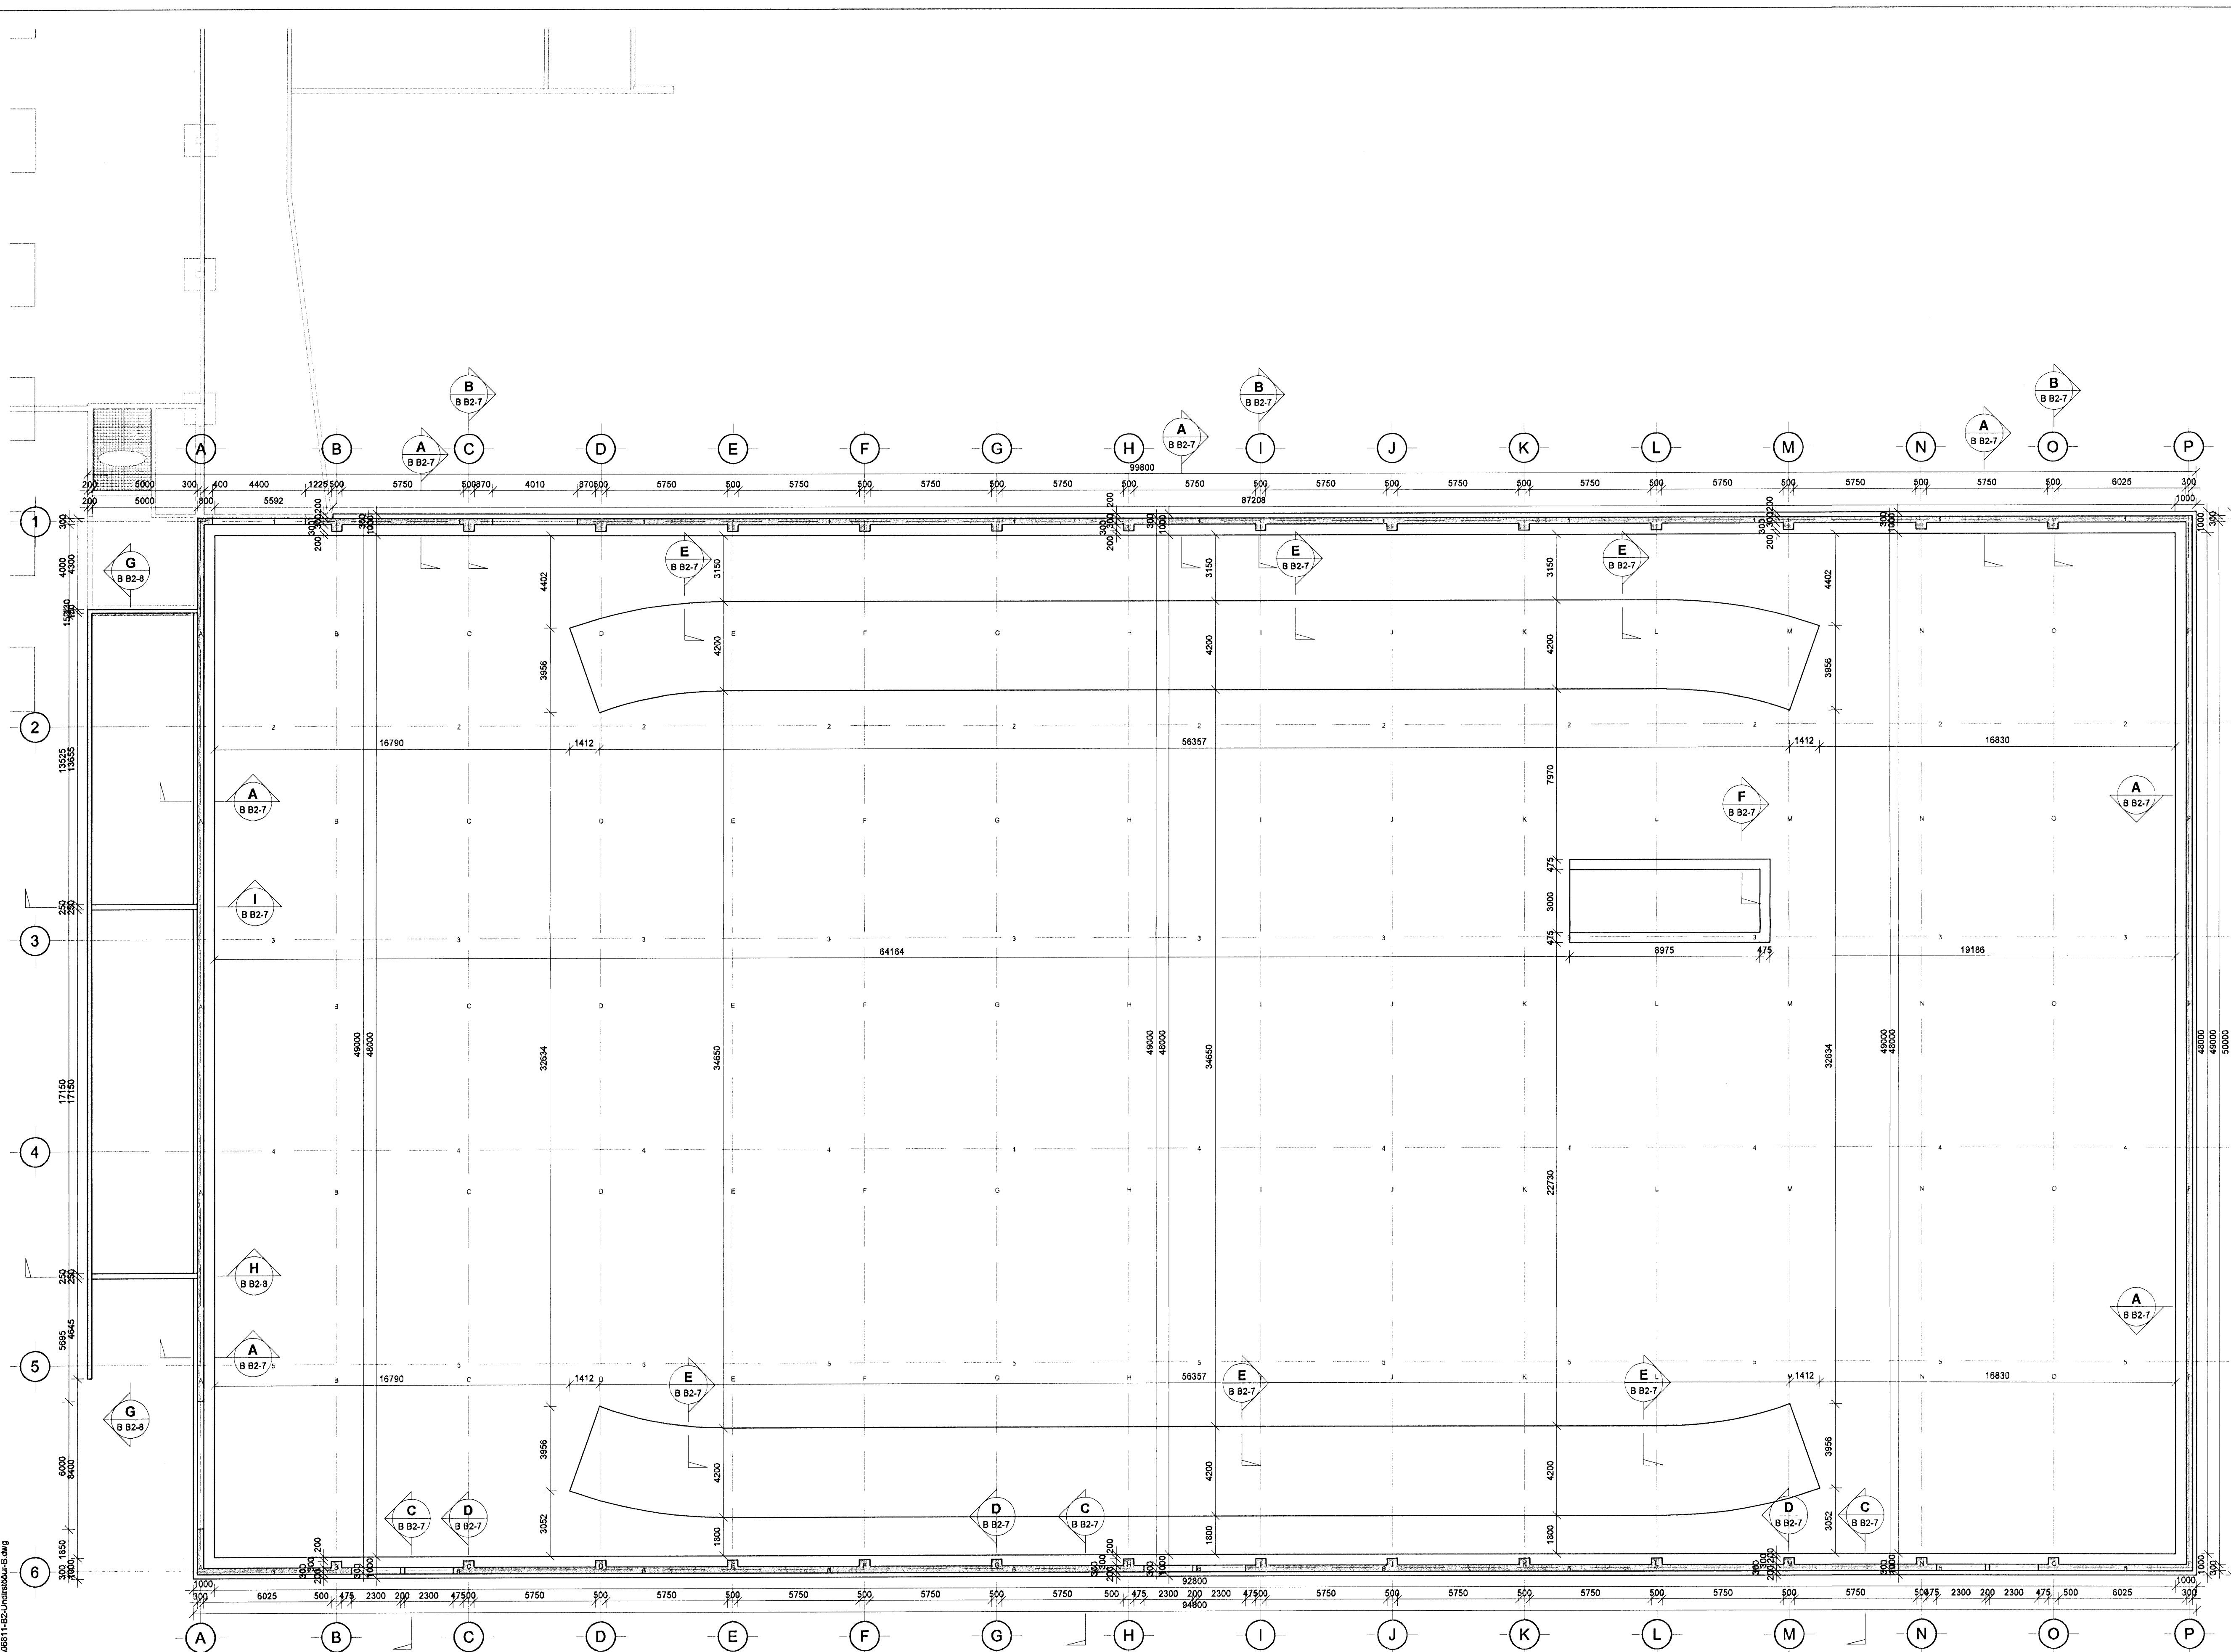

V:\2008\06811\06811-Kaplaeri-Hafnarfirði\06811-B2-Undirstoefnir.dwg