


Samþykkt þann
 06 JUNI 2008
 Byggingarfulltrúinn í Hafnarfirði
 E.Þ. Hrólfur S. Gunnlaugsson


21

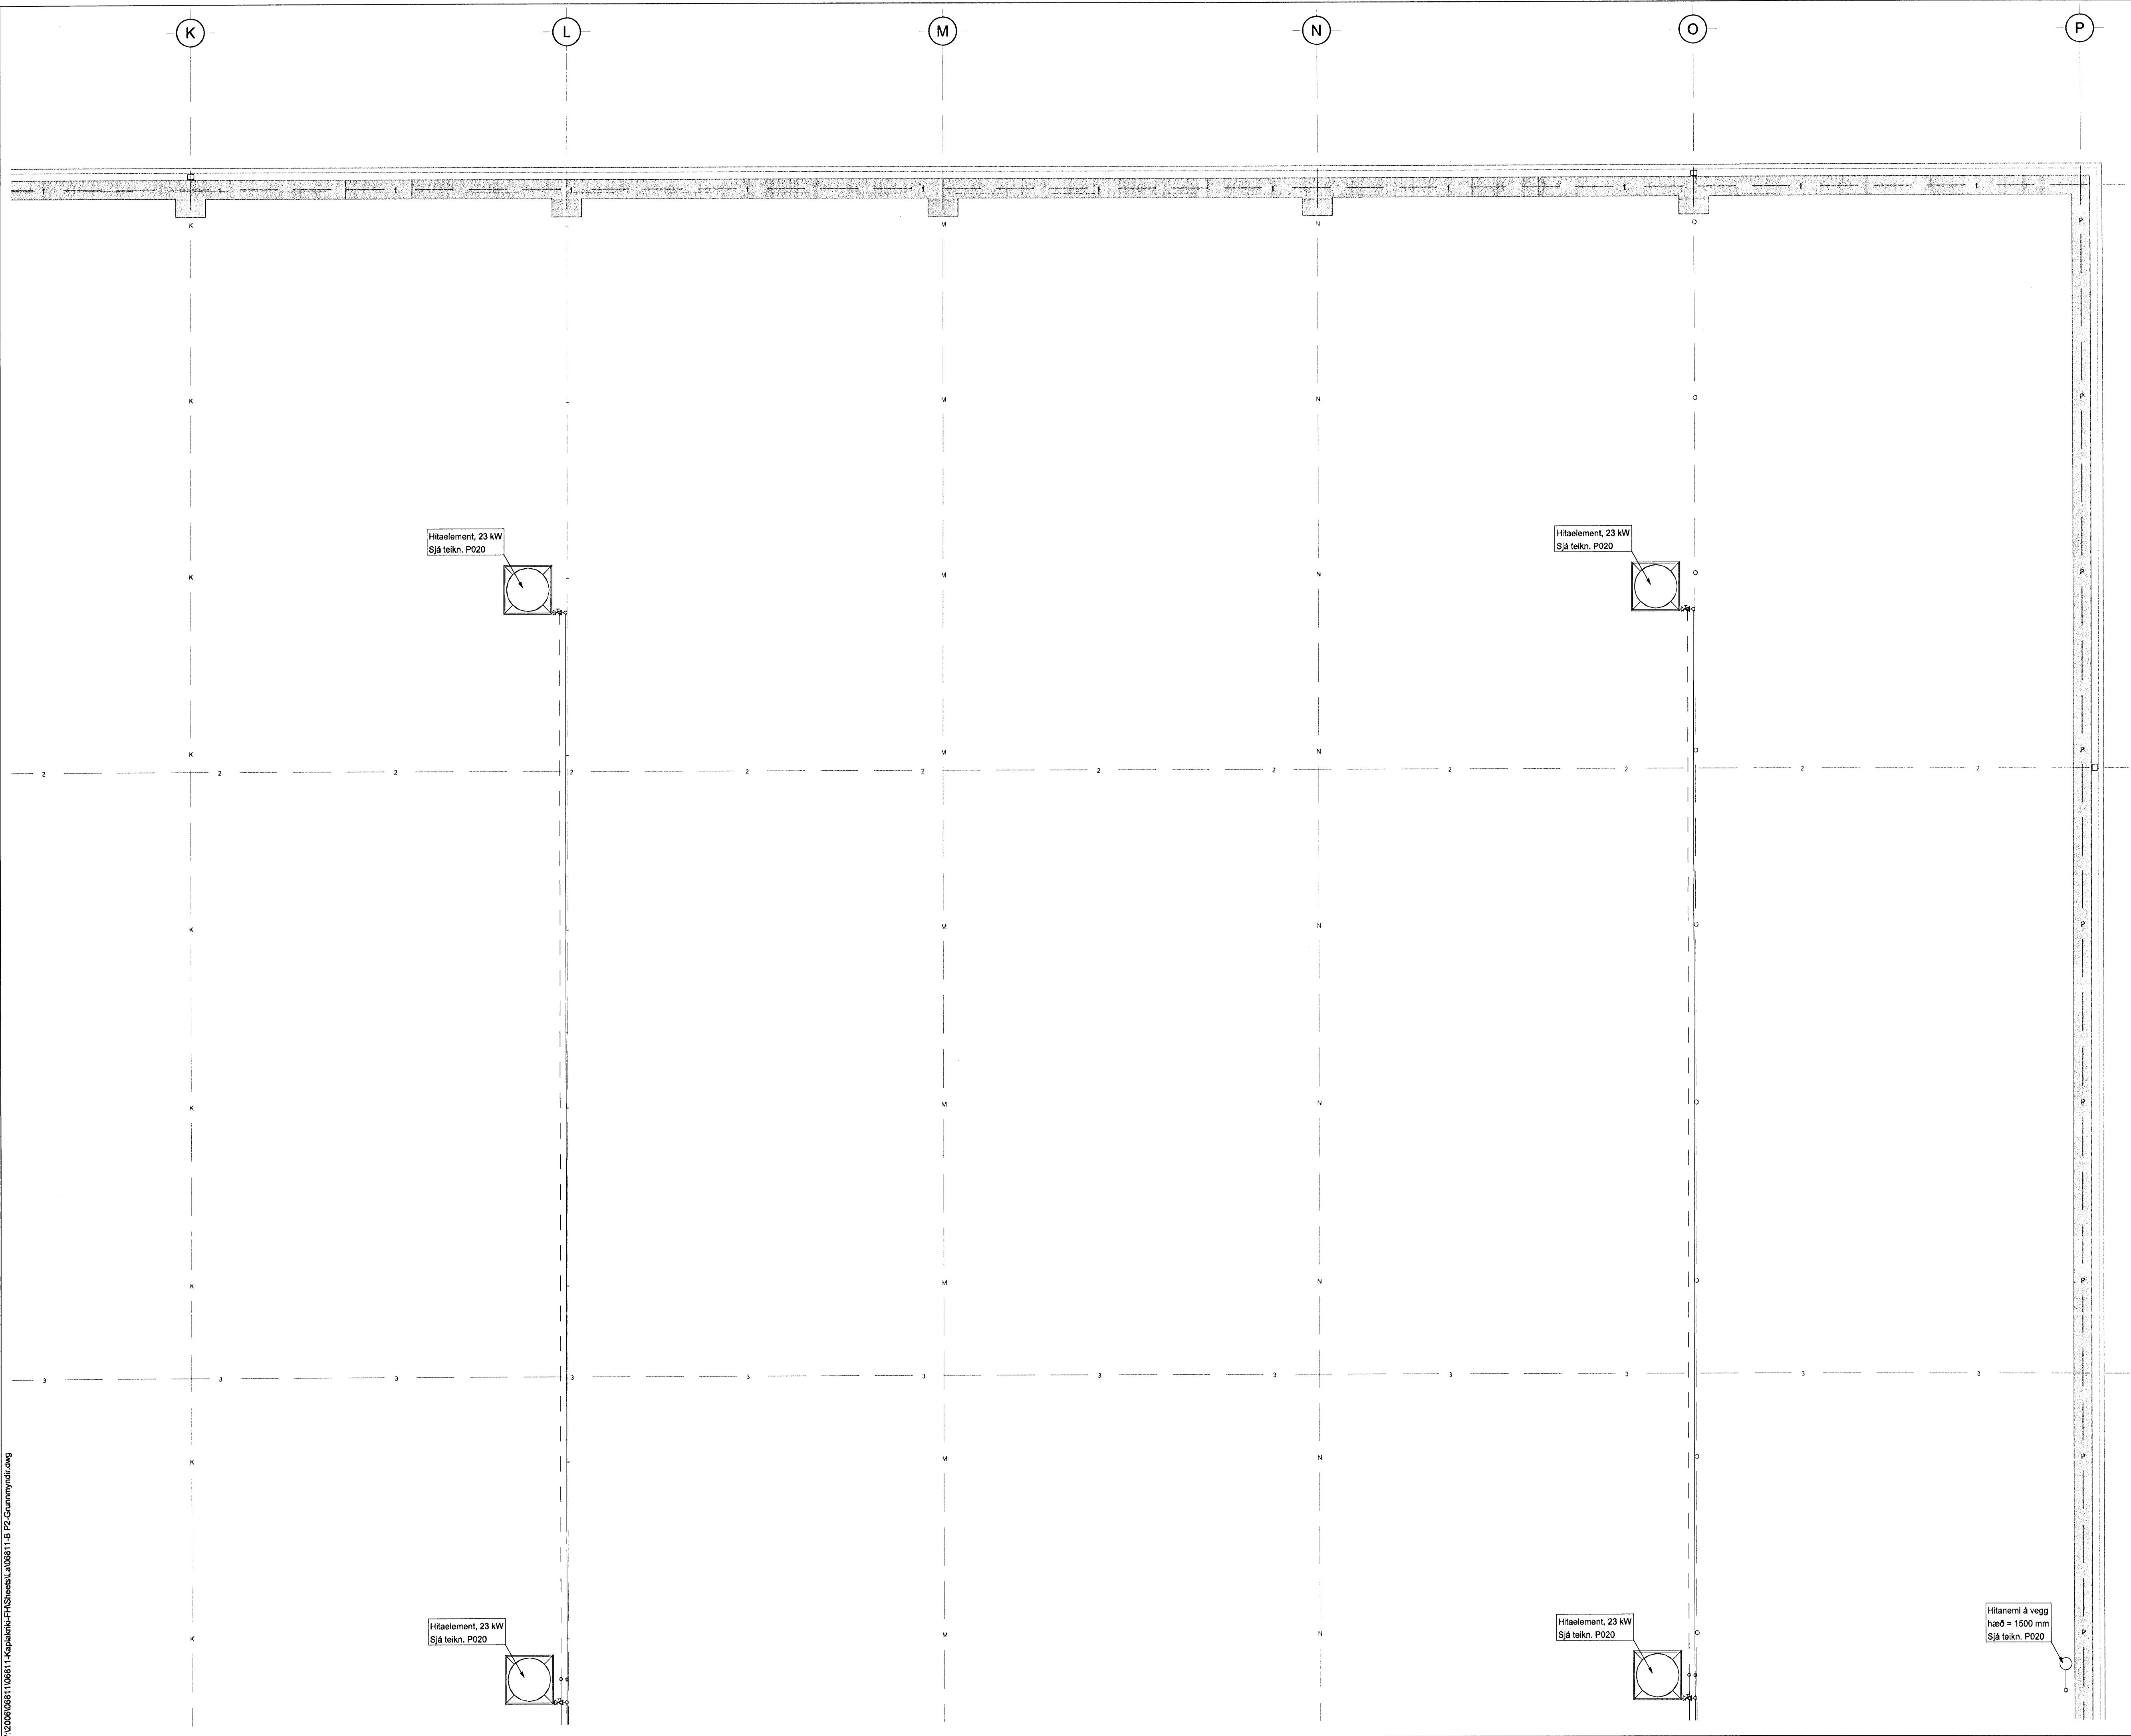

Dr. Einar
 Kt. 110457-2789

BATTERIÐ

KAPLAKRIKI

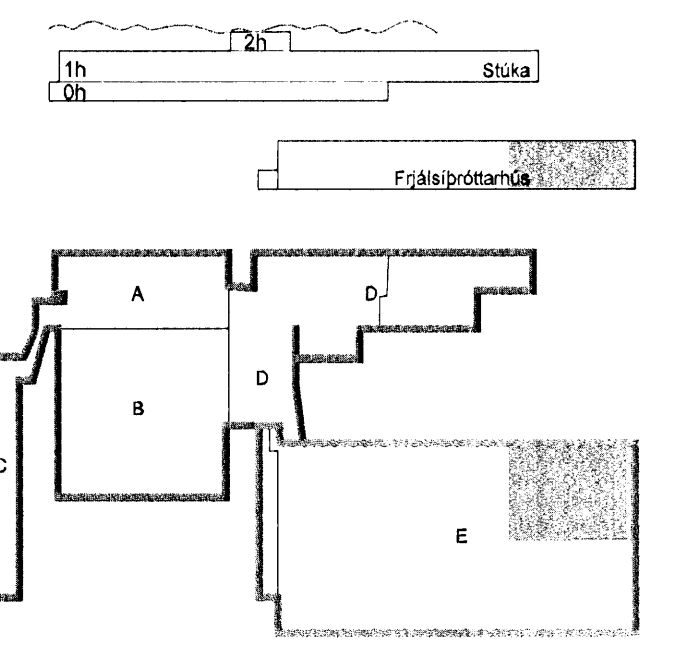

Útg. Dags. Skýring. Hannadó/Yfirfang

VSB

VERKFRÆÐISTOFA

BÆJARHRAUN 20 · 220 HAFNARFJÖRÐUR · KENNIT. 710796-2899
 vsb@vsb.is · Sími 585 8600 · Fax 585 8610 · www.vsb.is

Árþun séðhönnuðar Sveinn Aki Sværriðsson Kt. 230855 5609

Verkhelti
KAPLAKRIKI
HAFNARFIRÐI

Verkhelti
Lagnir
Neysluvatns- og hitalagnir frjalsþróttarhúss
Grunnmynd

Hannað	Teiknað	Yfirfang	Kvarði	Síða
BS	BS	SÁS	1:50	/ A1
Daga:	18.03.2008	Verkafni:	06811	Teikning:
			B P203	Útgáfa:
				-

V:\2008\06811\06811-Kaplaári-FH\Sheets\A\06811-6-P2-Grunnmynd.dwg