




Mótt. 18/6 2008
Kjallari

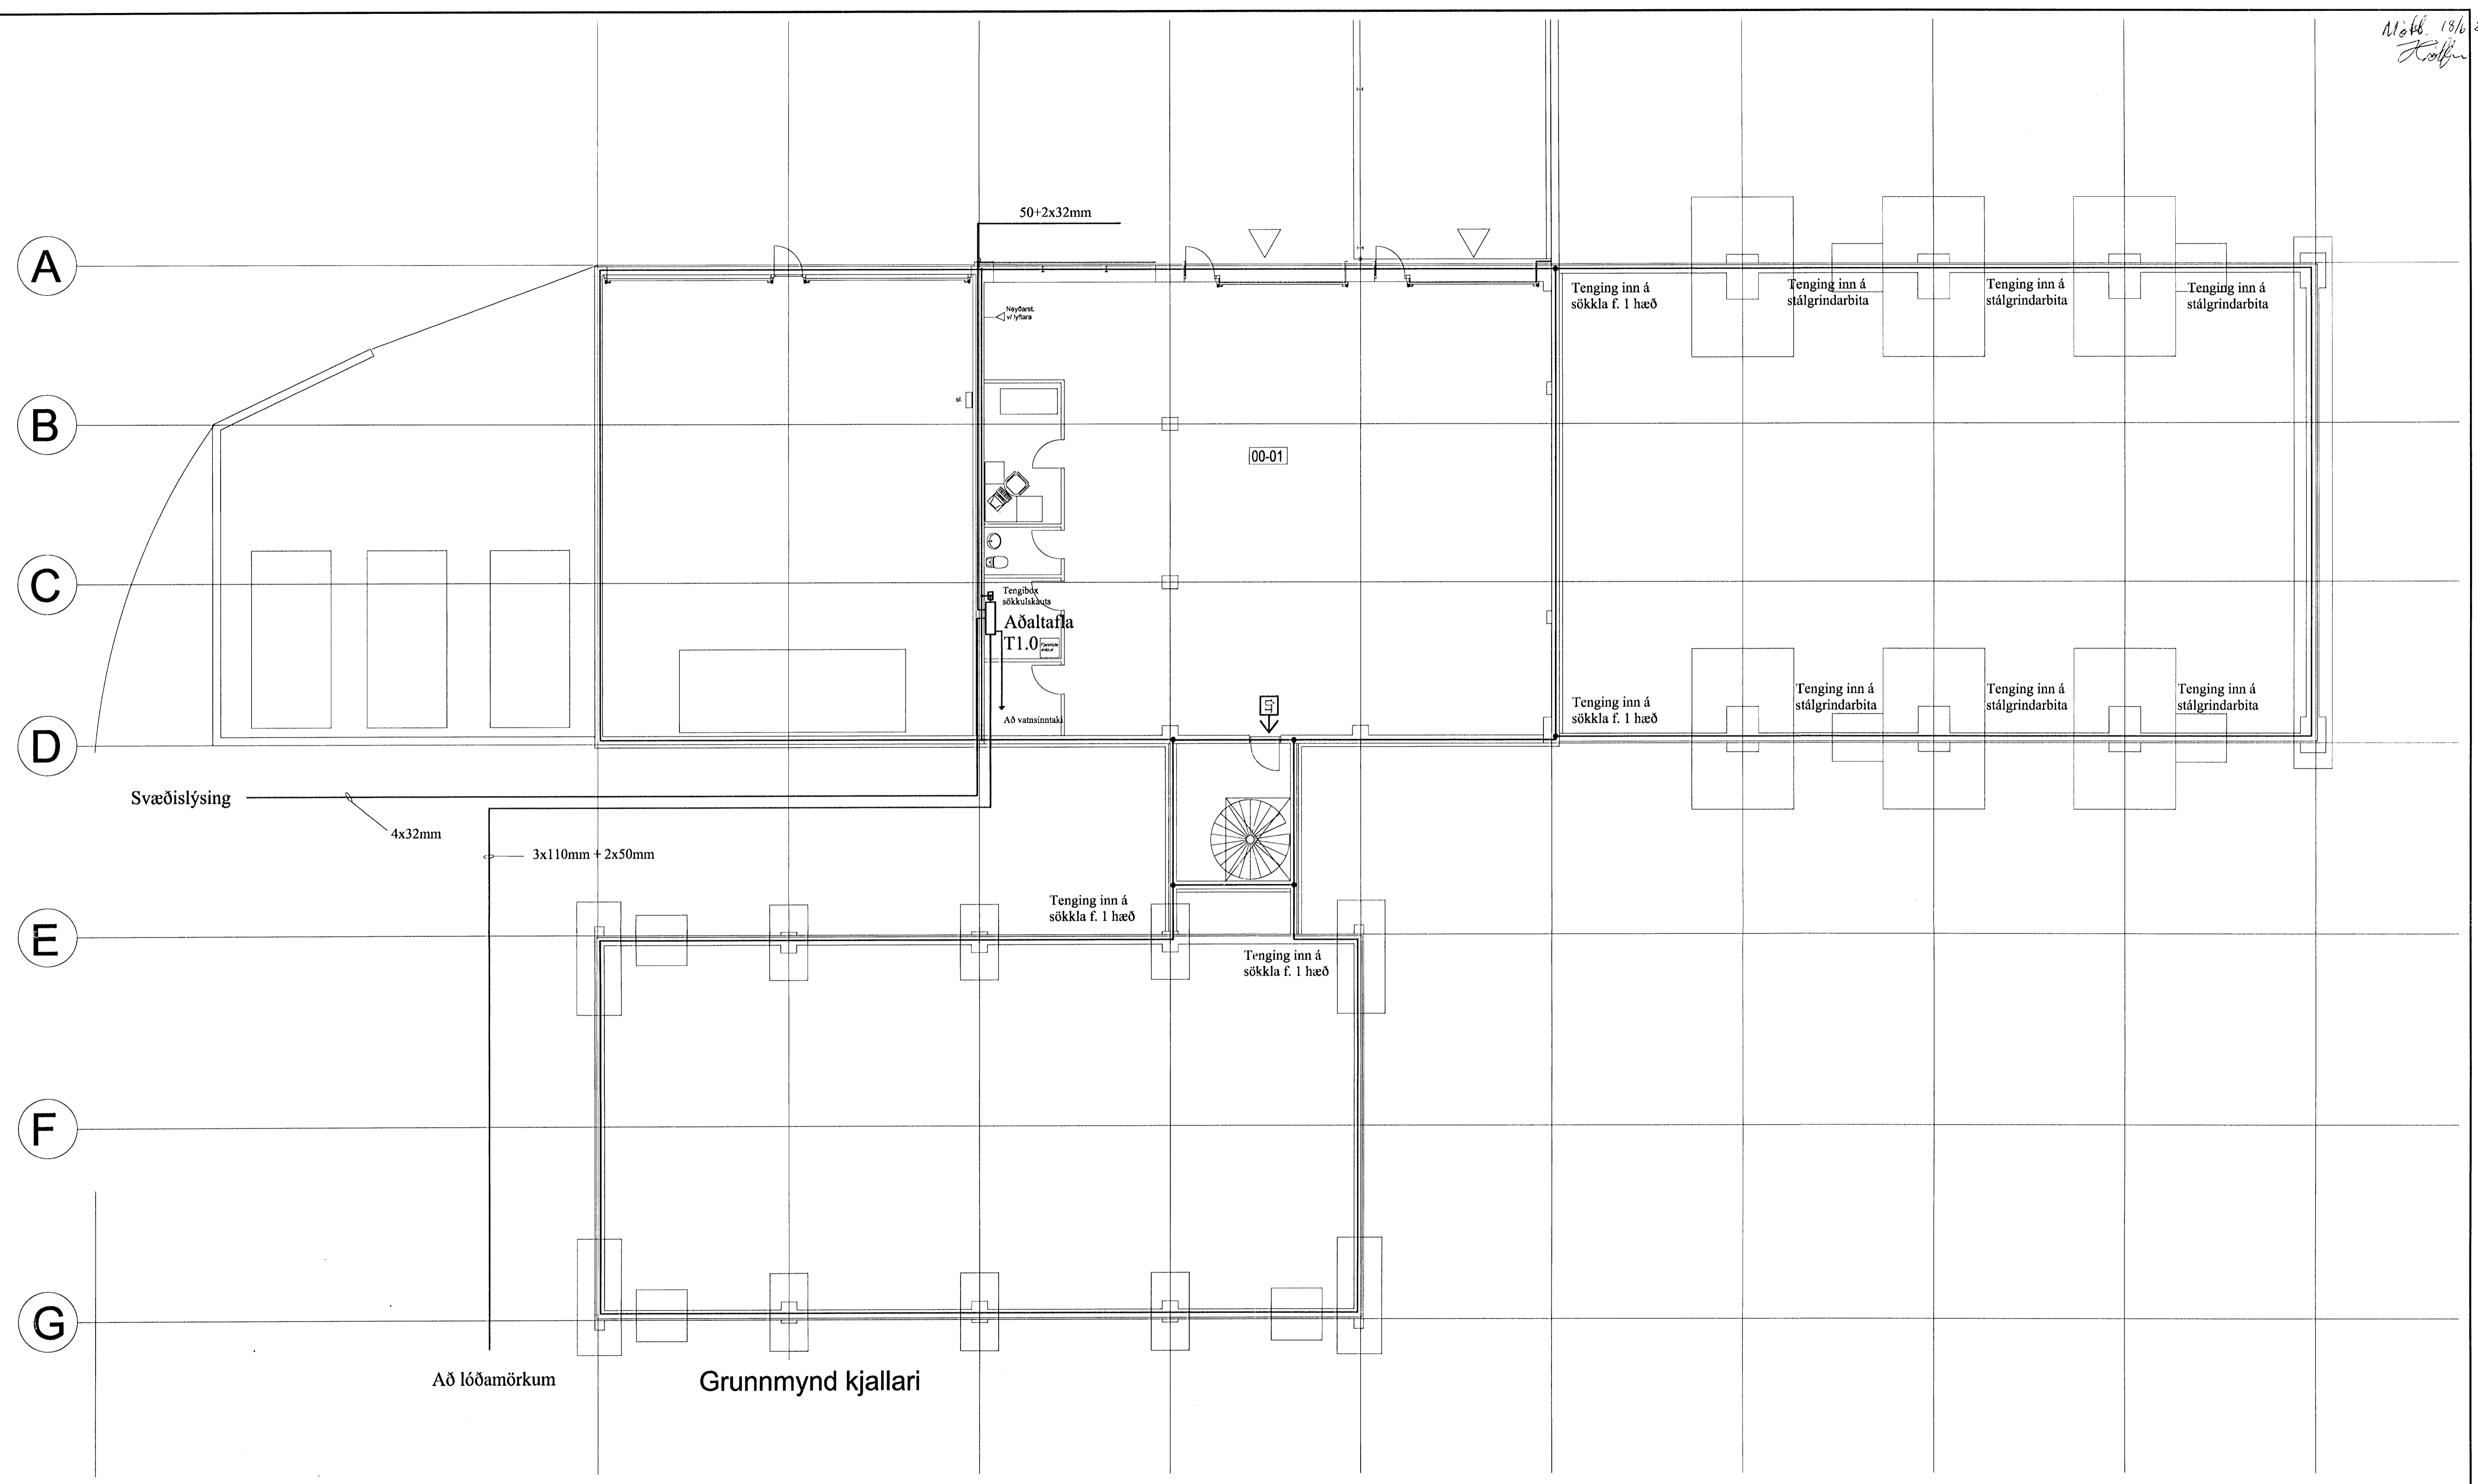

SNID Í STEYPUMÓT

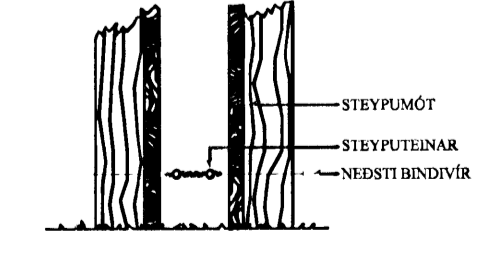

FRÁGANUR Á SAMTENGINGUM STEYPUTEINA FYRIR SÖKKULJARÐSKAUT

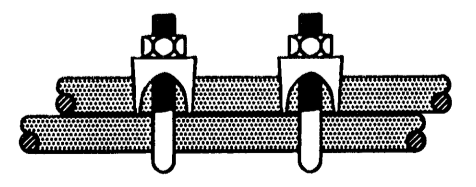

SKÝRINGAR
 LAGNIR ERU HULDAR 16mm PLASTPÍPUR OG TAUGAR 3x1,5. *
 HÆÐ Á ROFUM SÉ 105 sm.
 TENGLAR VÍÐ ROFA SÉU Í SÖMU HÆÐ OG ROFAR.
 HÆÐ Á TENGLUM SÉ 20sm.
 HÆÐ Á VEGGLÓSLUM VEIR VÖSKUM SÉ 210sm.
 MÁLSTRAUMUR ROFA SÉ 10A, EN TENGLA 16A.
 NEMA ANNARS SÉ GETIÐ

L = SJÓNVARP, F = BÆJARSÍMI, T = HITANEMAR F. GÓLFHTA H=160sm
 H = HÁTALARADÓSIR H=20sm, DS = DYRASÍMI H=130sm

REYKSKYNIARI jónískur
 REYKSKYNIARI optískur
 HREYFISKYNIARI þjófAVARNARKERFIS H-V/LOFT

Mótt. 18/6 2008

UTG.	08-06-16	HEIMTAUGARTEIKNING	T.S.	T.S.	220146-2439	ÁLFHELLA 6 HAFNARFIRÐI RAFLÖGN KJALLARI	SKV. 1:100 TEIKN.NR. 2 SÍÐASTA TNR.
UTG.	DAGS.		TEIKN.	HANNAÐ	KENNITALA	TERA S/F	TNR. 2 AF GEYMSLUNR. A