


kef

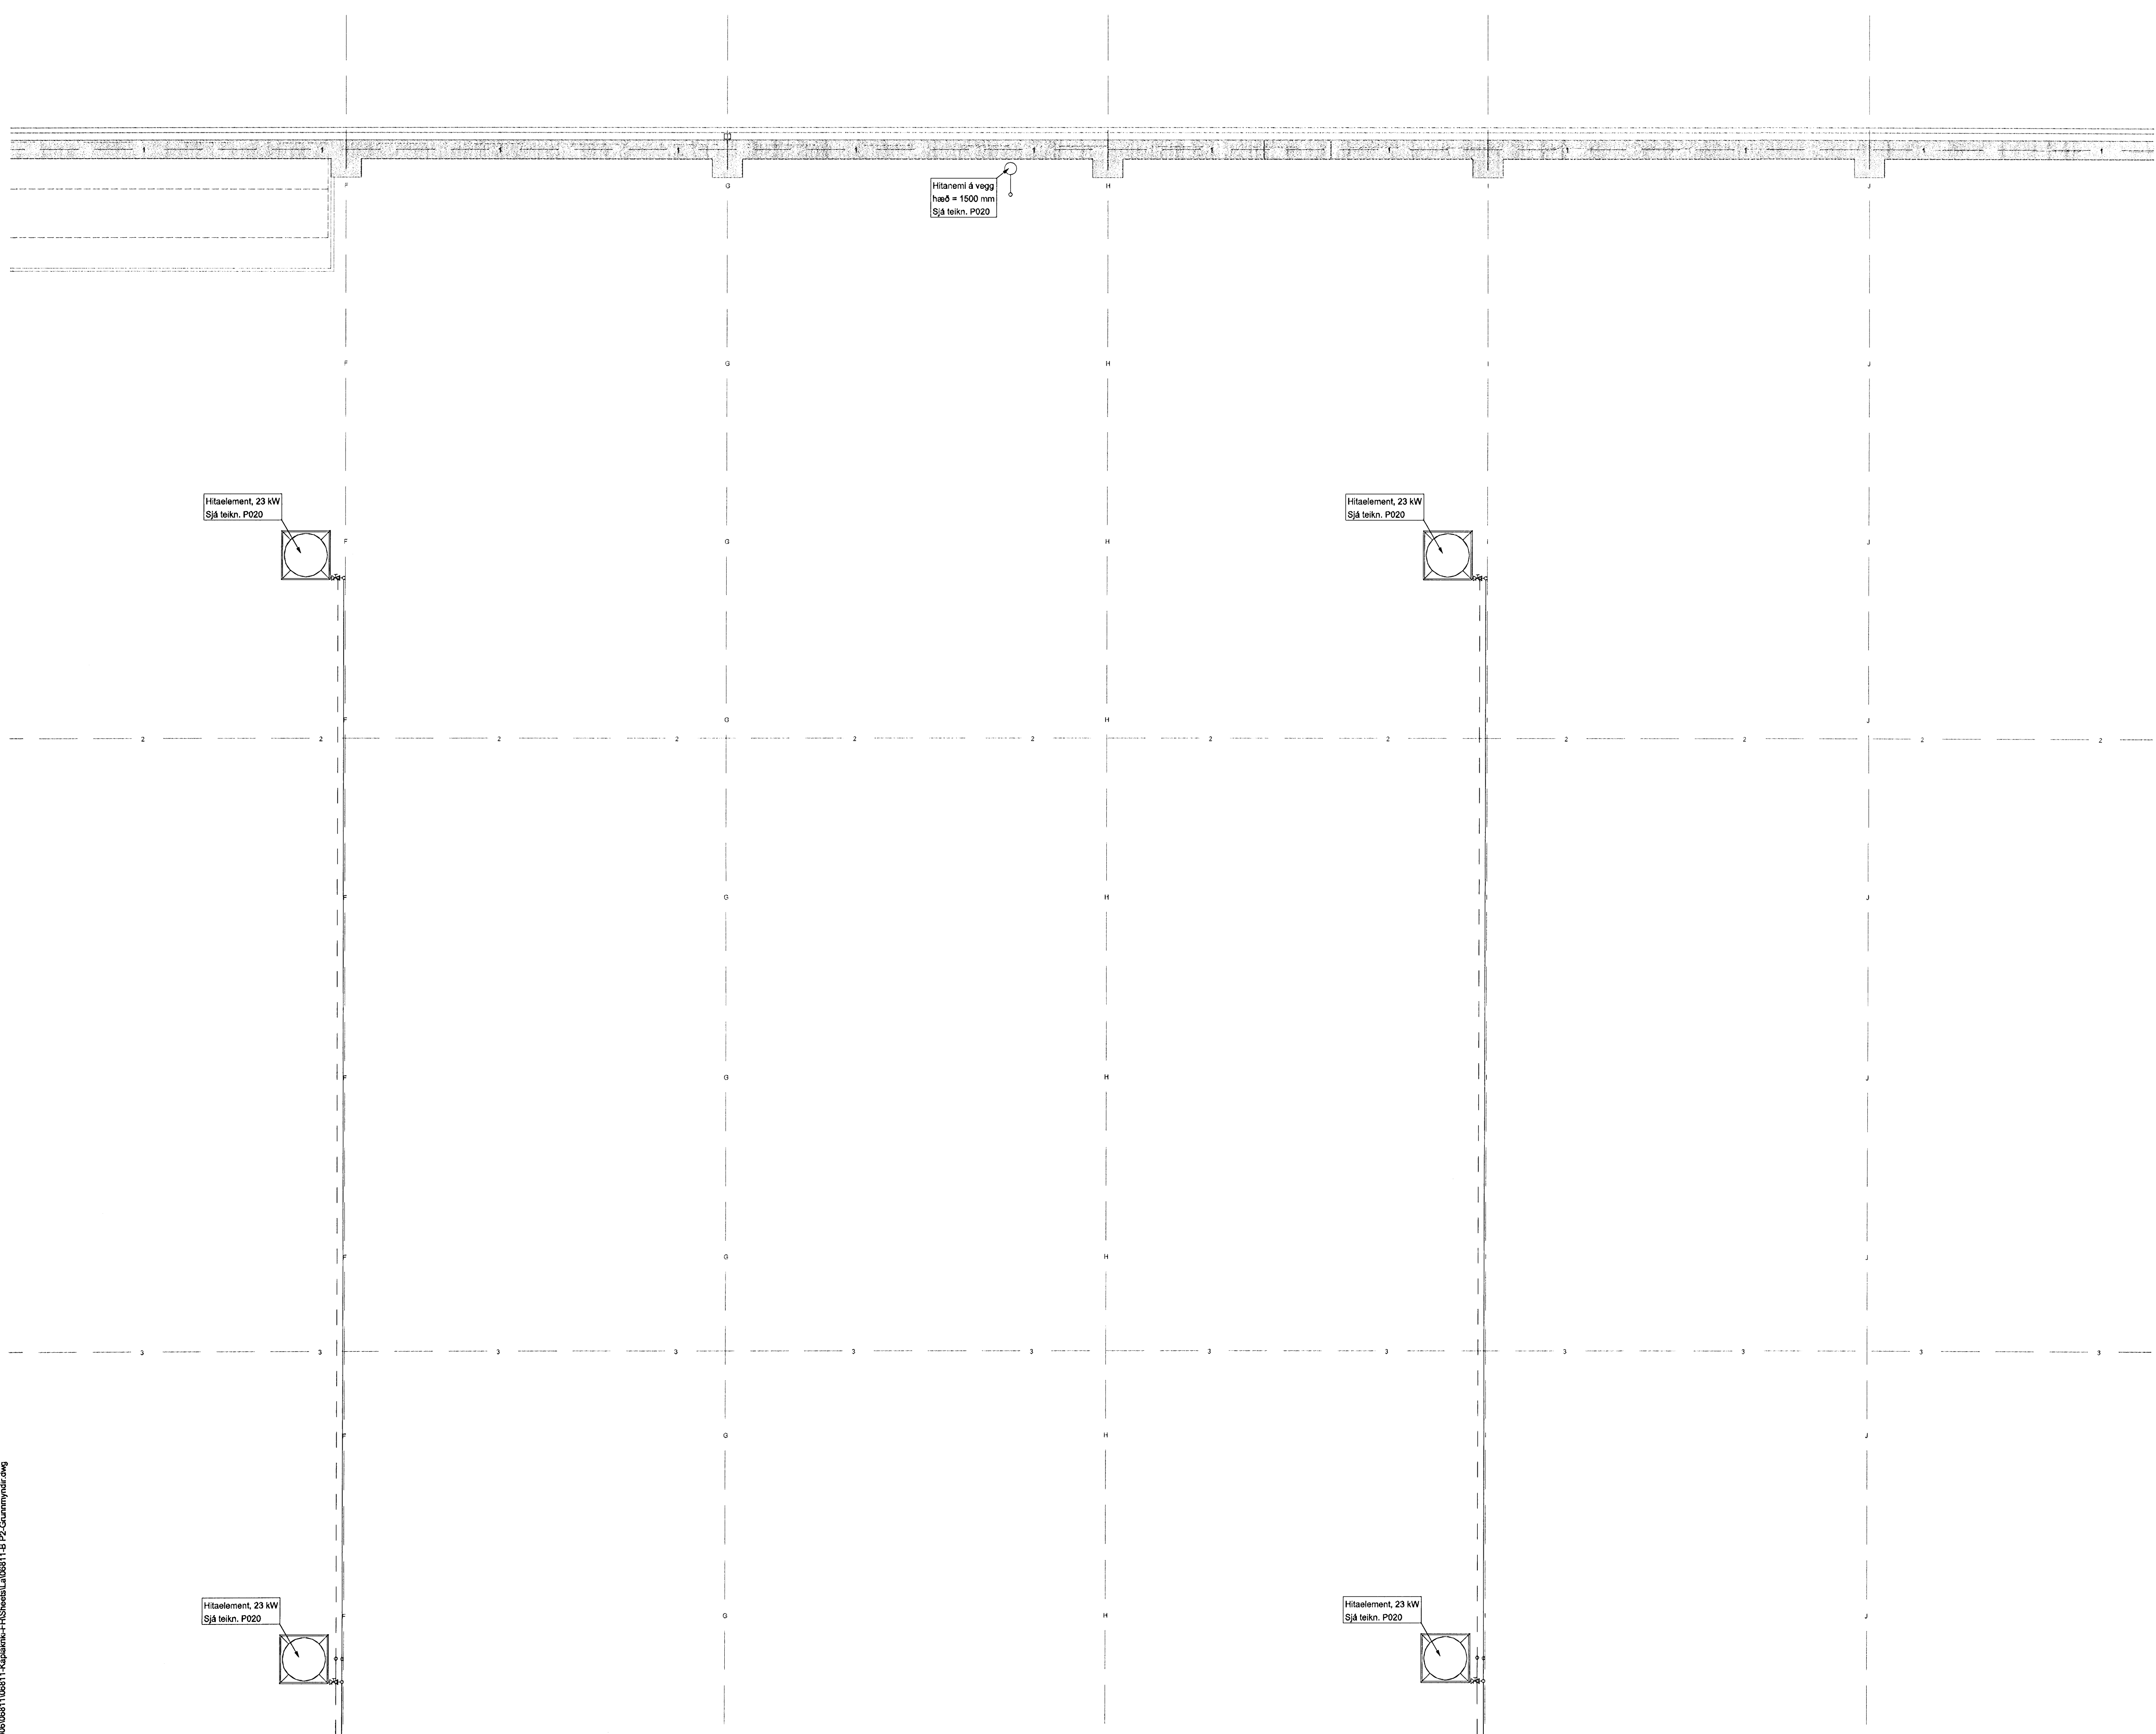

Hitanemi á vegg
 hæð = 1500 mm
 Sjá teikn. P020

Hitaelement, 23 kW
 Sjá teikn. P020

Hitaelement, 23 kW
 Sjá teikn. P020



Hitaelement, 23 kW
 Sjá teikn. P020

Hitaelement, 23 kW
 Sjá teikn. P020

Hj. Einar
 Kr. 110457-2789

BATTERIÐ
 KAPLAKRIKI

KAPLAKRIKI

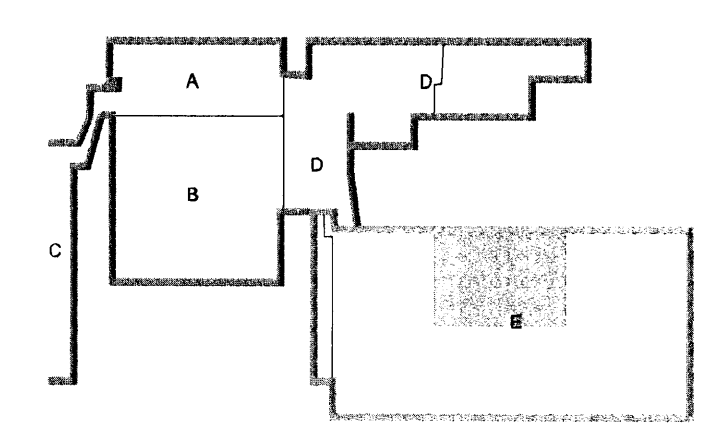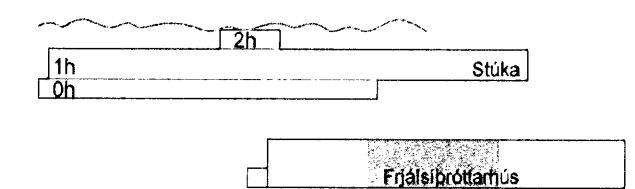

Útg. Dags. Skýring Hannað/Yfirfarð

VSB

VERKFRÆÐISTOFA

BÆJARHRAUN 20 · 220 HAFNARFJÖRDUR · KENNIT. 710706-2899
 vsb@vab.is · Sími 585 8600 · Fax 585 8610 · www.vsb.is

Artun séðhönnuðar Sveinn Áki Sværissón Kr. 230855-6609

Verkefni: **KAPLAKRIKI HAFNARFIRÐI**

Verktali: **Lagnir Neysluvatns- og hitalagnir frjalsþróttarhúss Grunnmynd**

Hannað	Teiknað	Yfirfarð	Kvarði	Síða
BS	BS	SÁS	1:50	/ A1
Dags.	Verkefni	Teikning	Útgáfa	
18.03.2008	06811	B P202	-	