


Samþykkt þann

26 NOV 2008

Byggingafulltrúinn í Hafnarfröð
F.h. Hrölfur S. Gunnlaugsson


Sig. Helgumsson

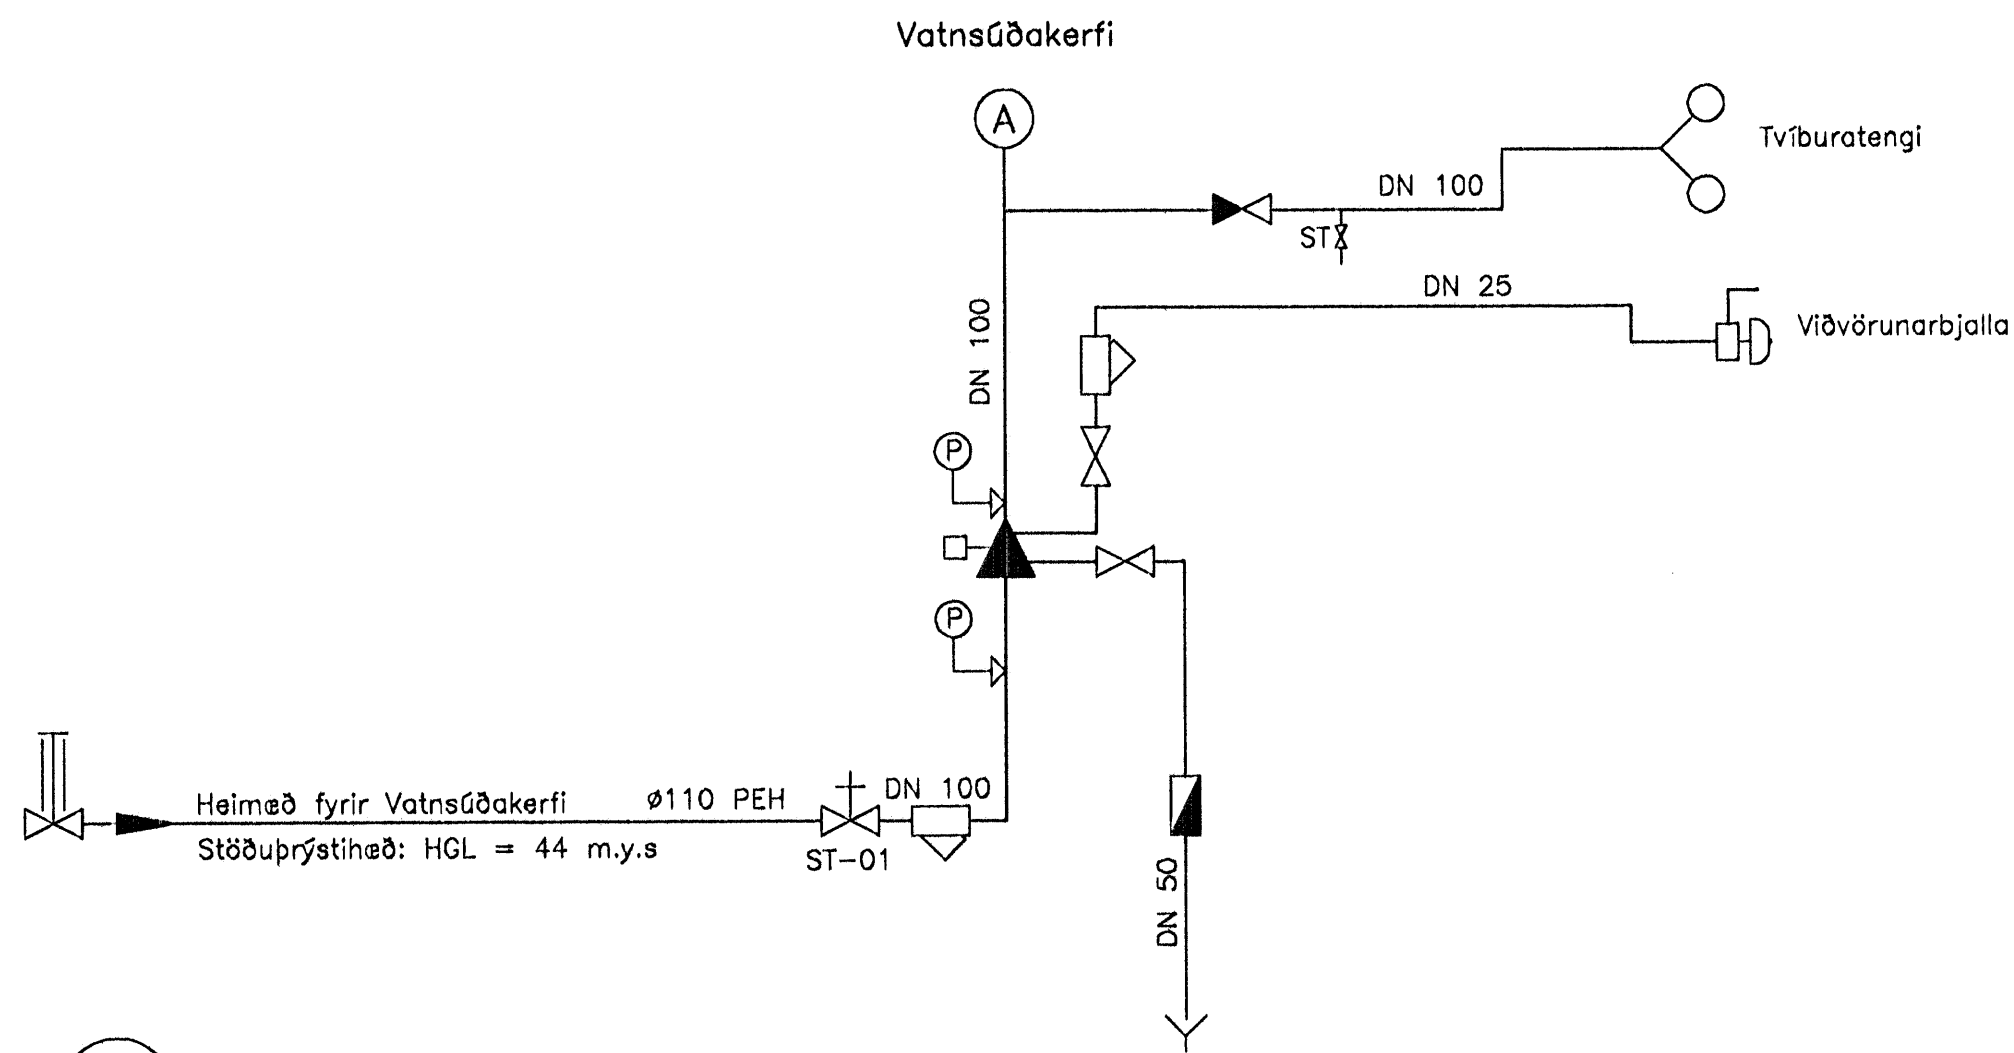

KERFISMYND

Teiknitákn og merkingar

Tegund tákis	Tegund tákis		
	Loki		Tvíburatengi
	Einstefnuloeki		Renniloki með rísandi spindli og raftengdum stöðurofa (O.S.&Y.)
	Sifa		Varðloki – blaut kerfi, raftengdur (prufuloeki og mælur ekki sýndir)
	Sjálfvirk vatnstæming		Vatnsdrifin viðvörðunarbjalla
	Spindilloki		Frðrennsli í skólpi
	Þrýstímælir		Sifa

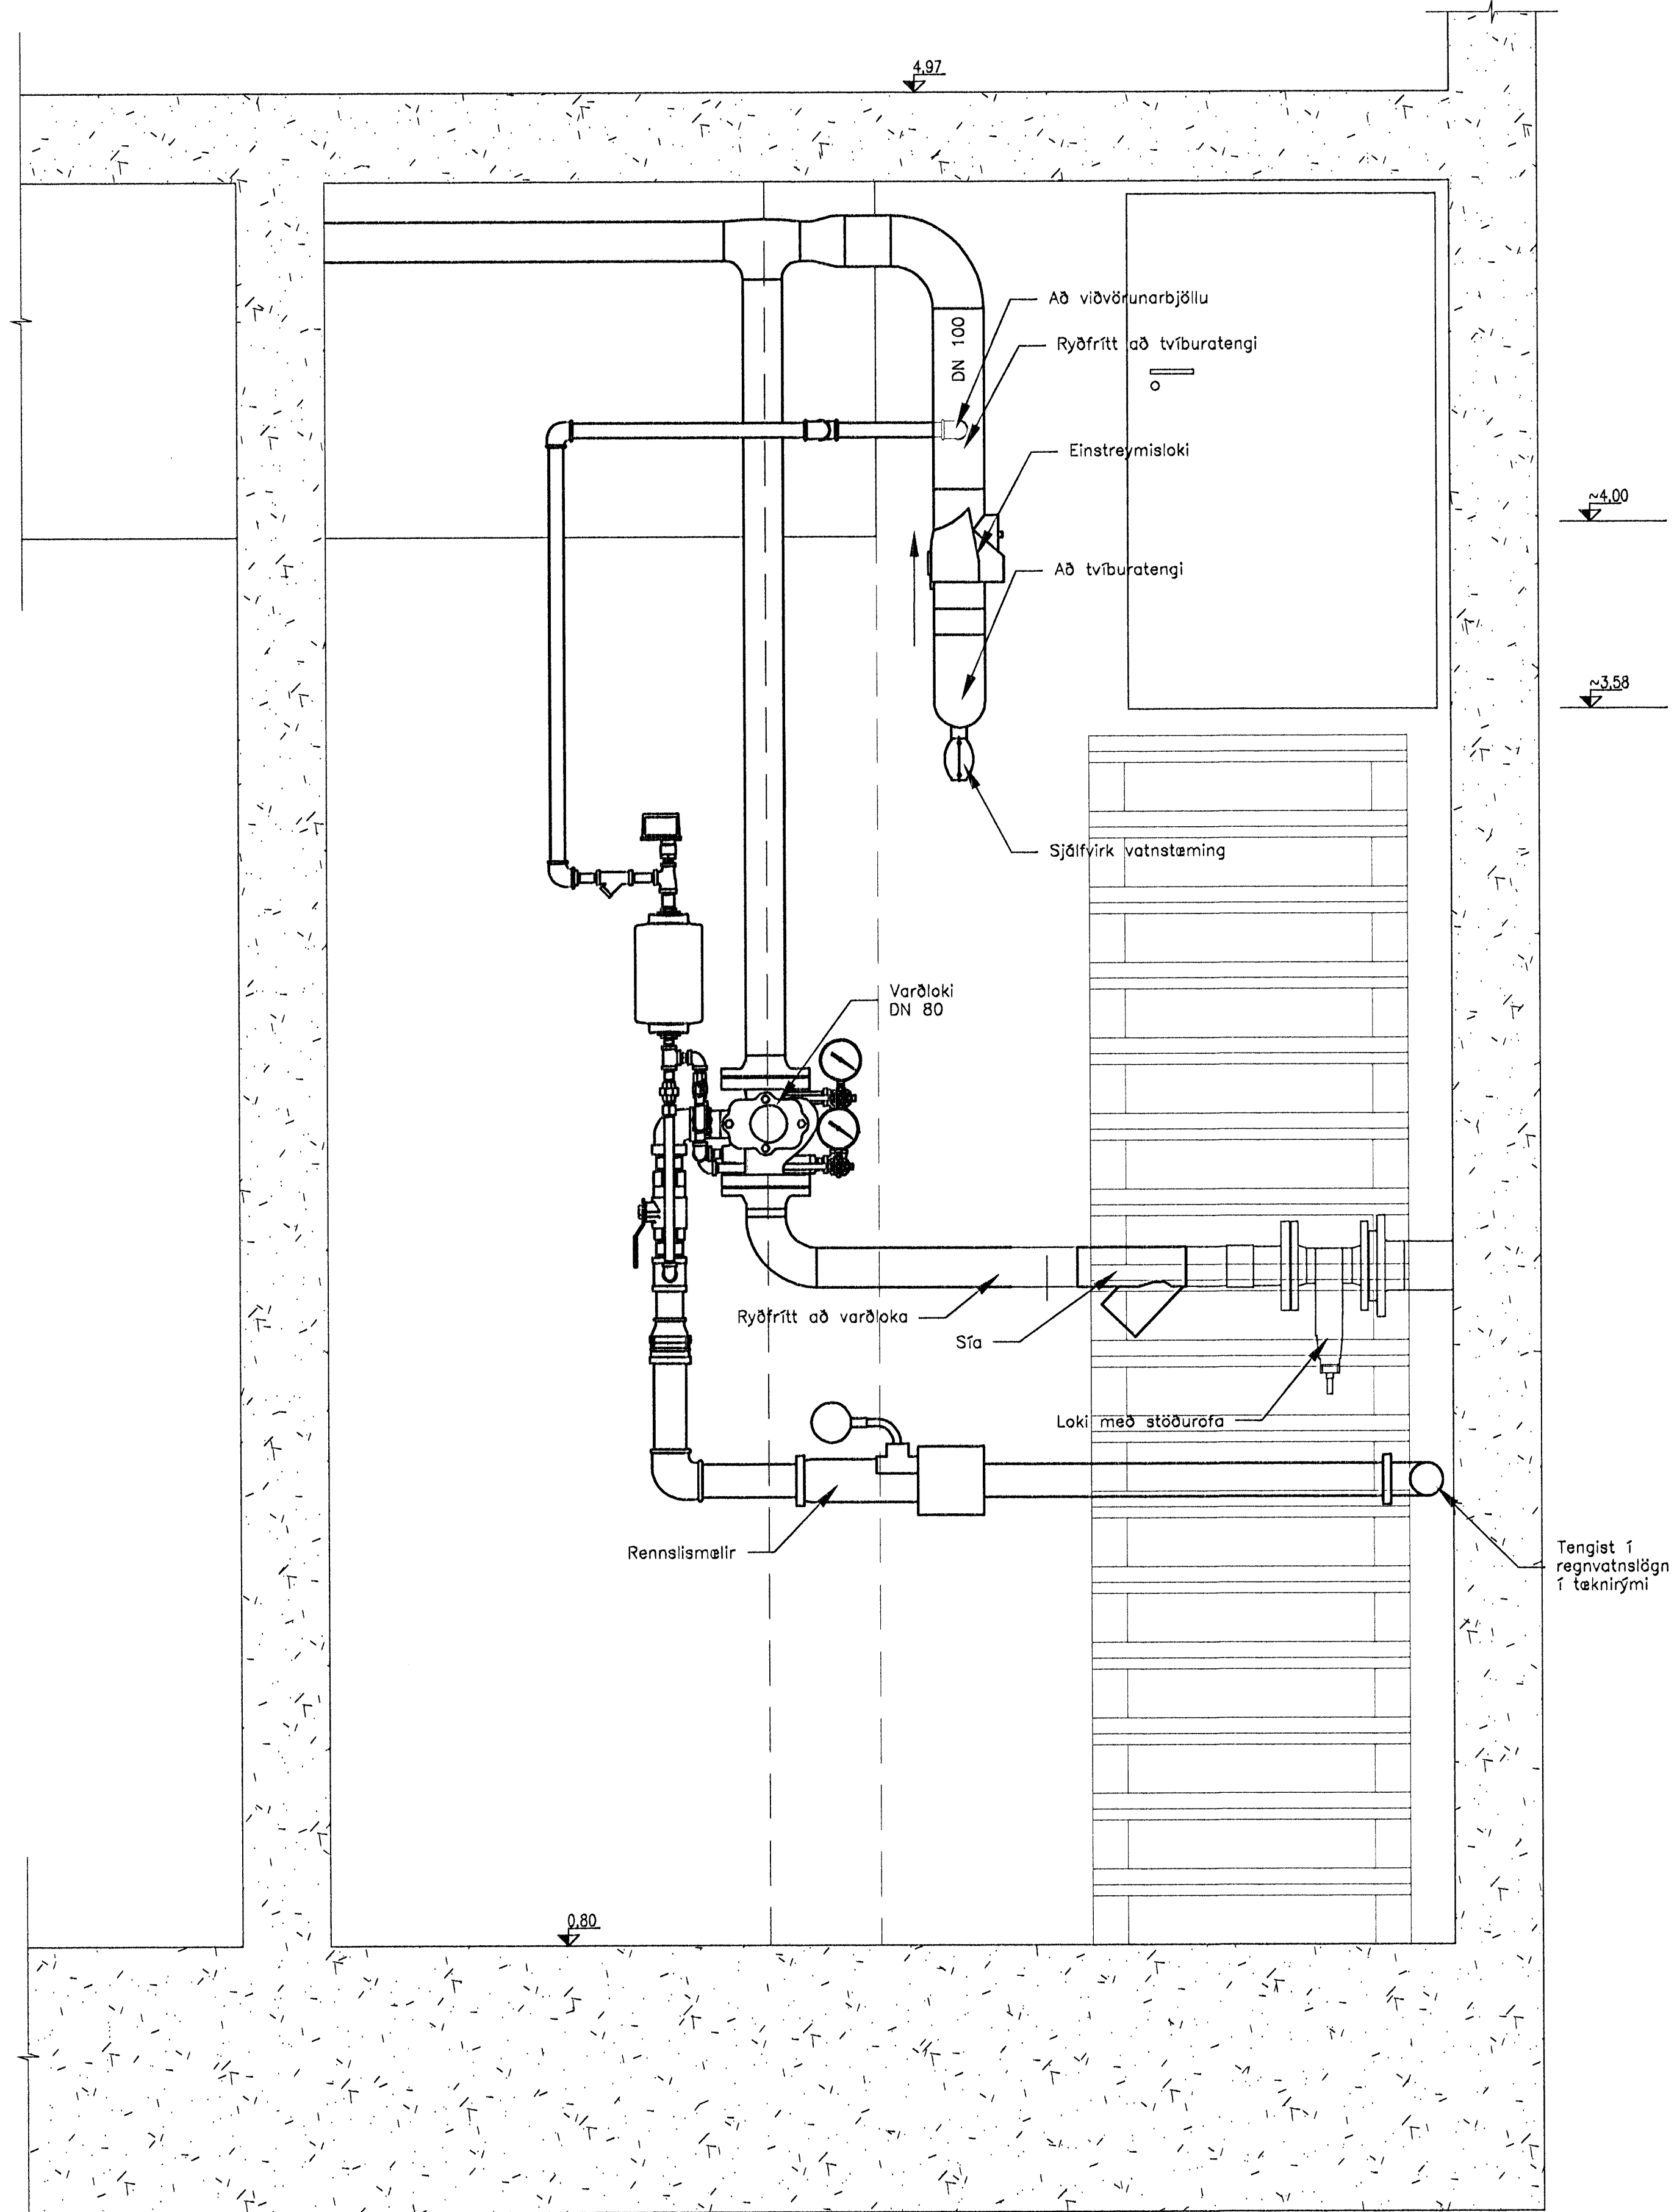

A SNID
452 1:10

ÚTGAFA	DAGSETNING	TEIKNAD	YFRIFARID	SAMÞYKKT
EDU BREYTINGAR				
HANNAÐ:	KH	DAGS.:	30.06.2006	
TEIKNAD:	KH	KVARDI:	1:10	
YFRIF.:	SæJ	VERK NR.:	5275	
SKRÁ:	v-00-01.dwg	TEIKN.NR.:	V-00-01	
SAMP.:				090954-2459

FRUMSTÆRD BLAÐS A1
BLAÐSTÆRD A3, MINNKUN 1:2

Norðurbakki 1 og 3

Vatnsúðakerfi
Ásýnd á stjórnþúnað

FJARHITUN HF
VERKFRÆÐISTOFA

ÞORGARTÚNI 17 – 105 REYKJAVÍK NETFANG: fjarhitun@fjarhitun.is
SÍMI 562 8955 – FAX 562 8950 VEFSDA: www.fjarhitun.is
KENNITALA: 700188-1649