




Samþykkt
 05 NOV. 2008
 Þóki Jónsson
 Eignis- og byggingarfulltrúi

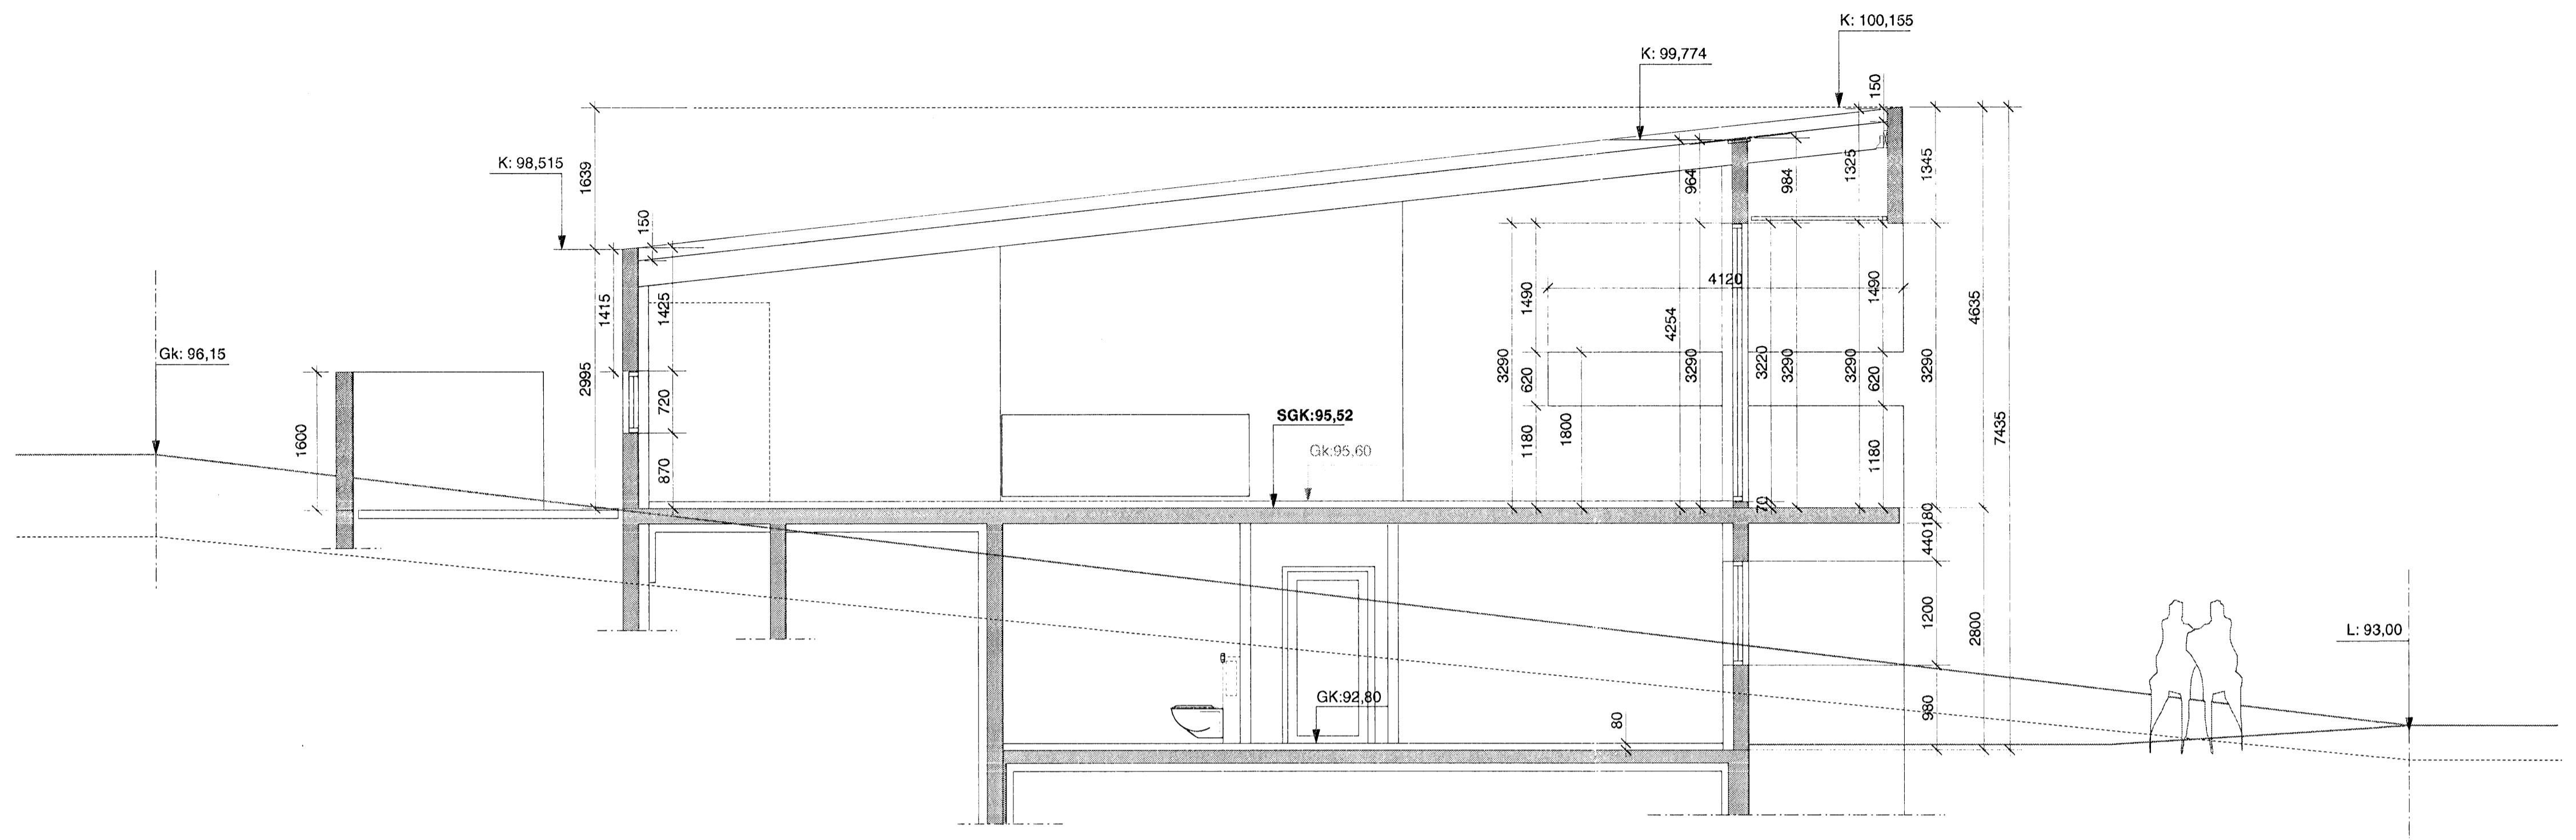

SNIÐ A-A

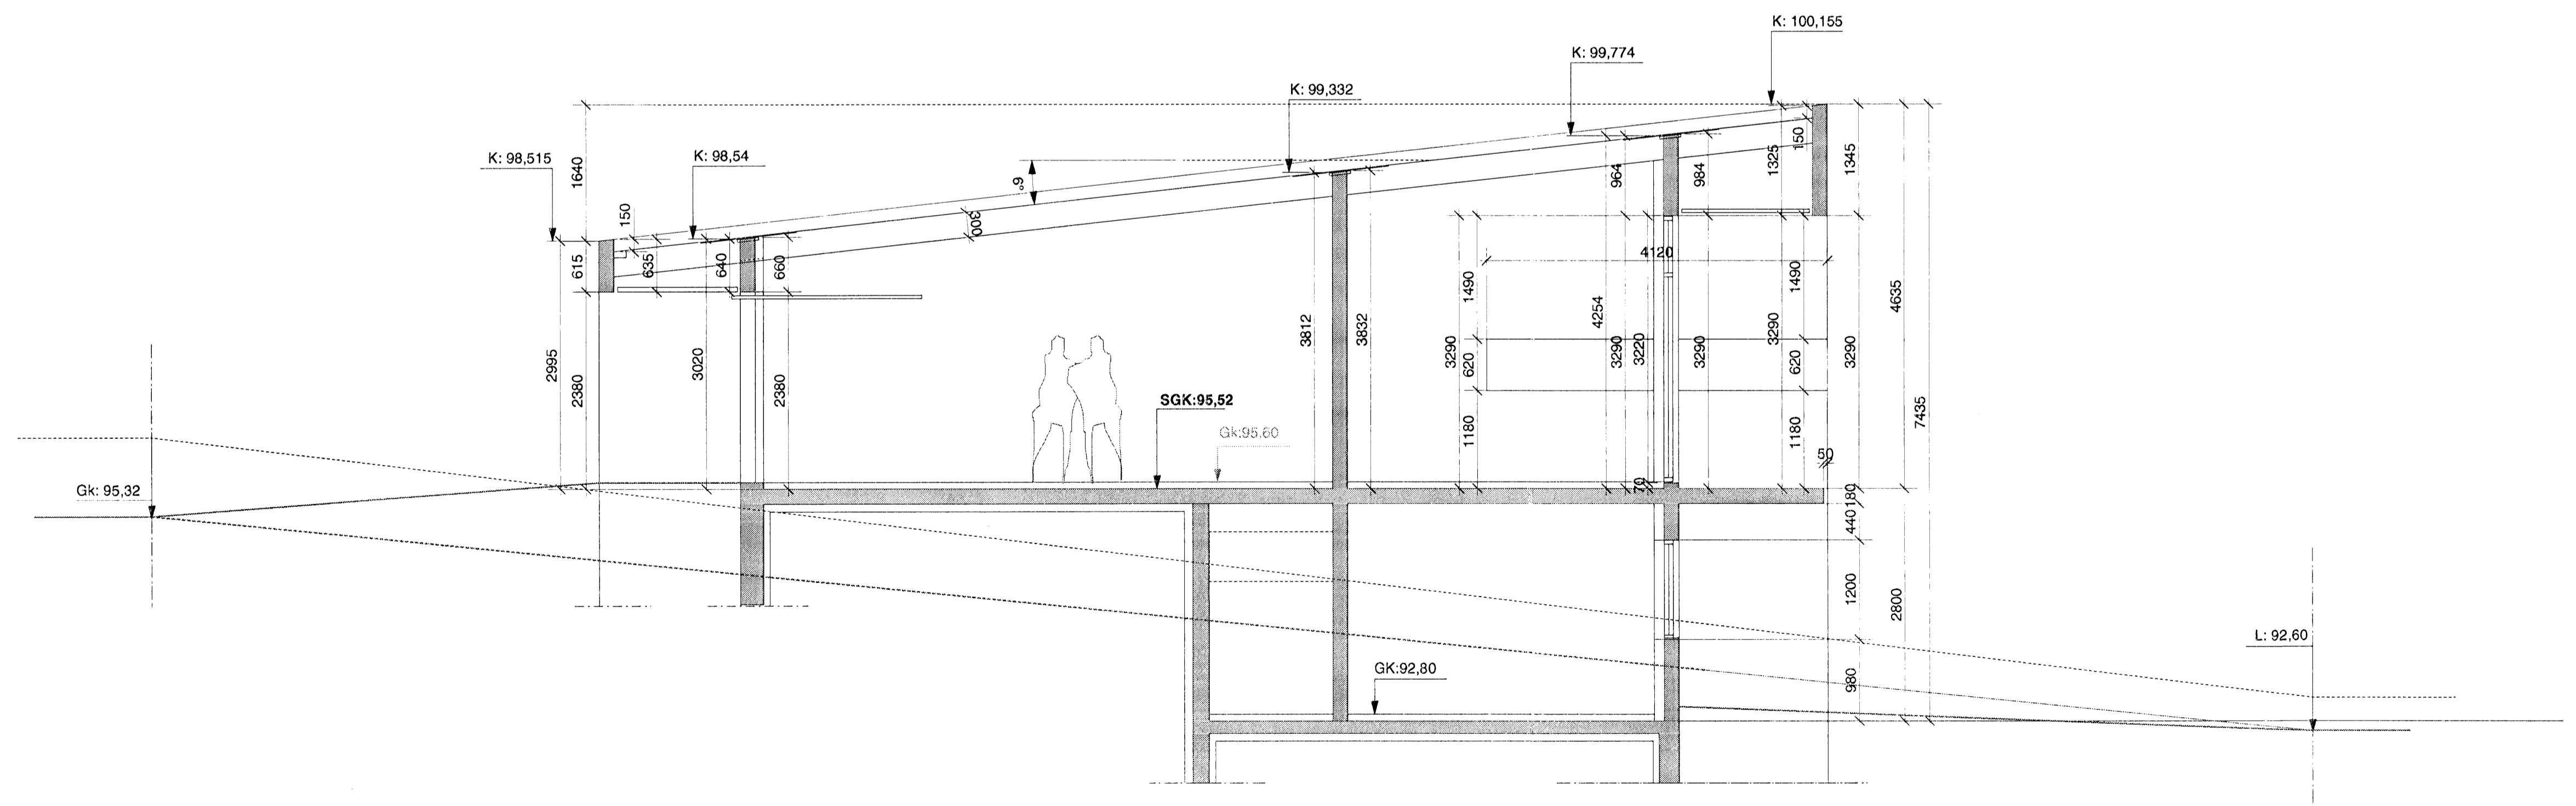

SNIÐ B-B

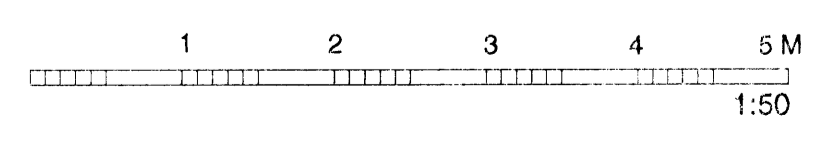

Dag.	Breyting	Teikn	Útgáfa	Geisngötu 3, 101 Reykjavík Sími: 515 0300 Fax: 515 0319 www.ask.is	Verkefni:	Verk nr.	Mev. / A*
29.11.2007	Skýpögn sem áttí: að gótu er hækkaður um 18cm.	EGA	A	ASK ARKITEKTAR	SKÓGARÁS M - Hafnarfjörður Sneiðingar A-A B-B	06/75	1:50
					Antun arkitektá. Páll Gunnlaugsson arkitekti FAX: 210552 2199	egá	24.08.2007
						20-03	A