



Samþykkt þann
10 Nov 2008
Byggingarfulltrúinn í Hafnarfirði
F. F. Hrólfur S. Gunnlaugsson

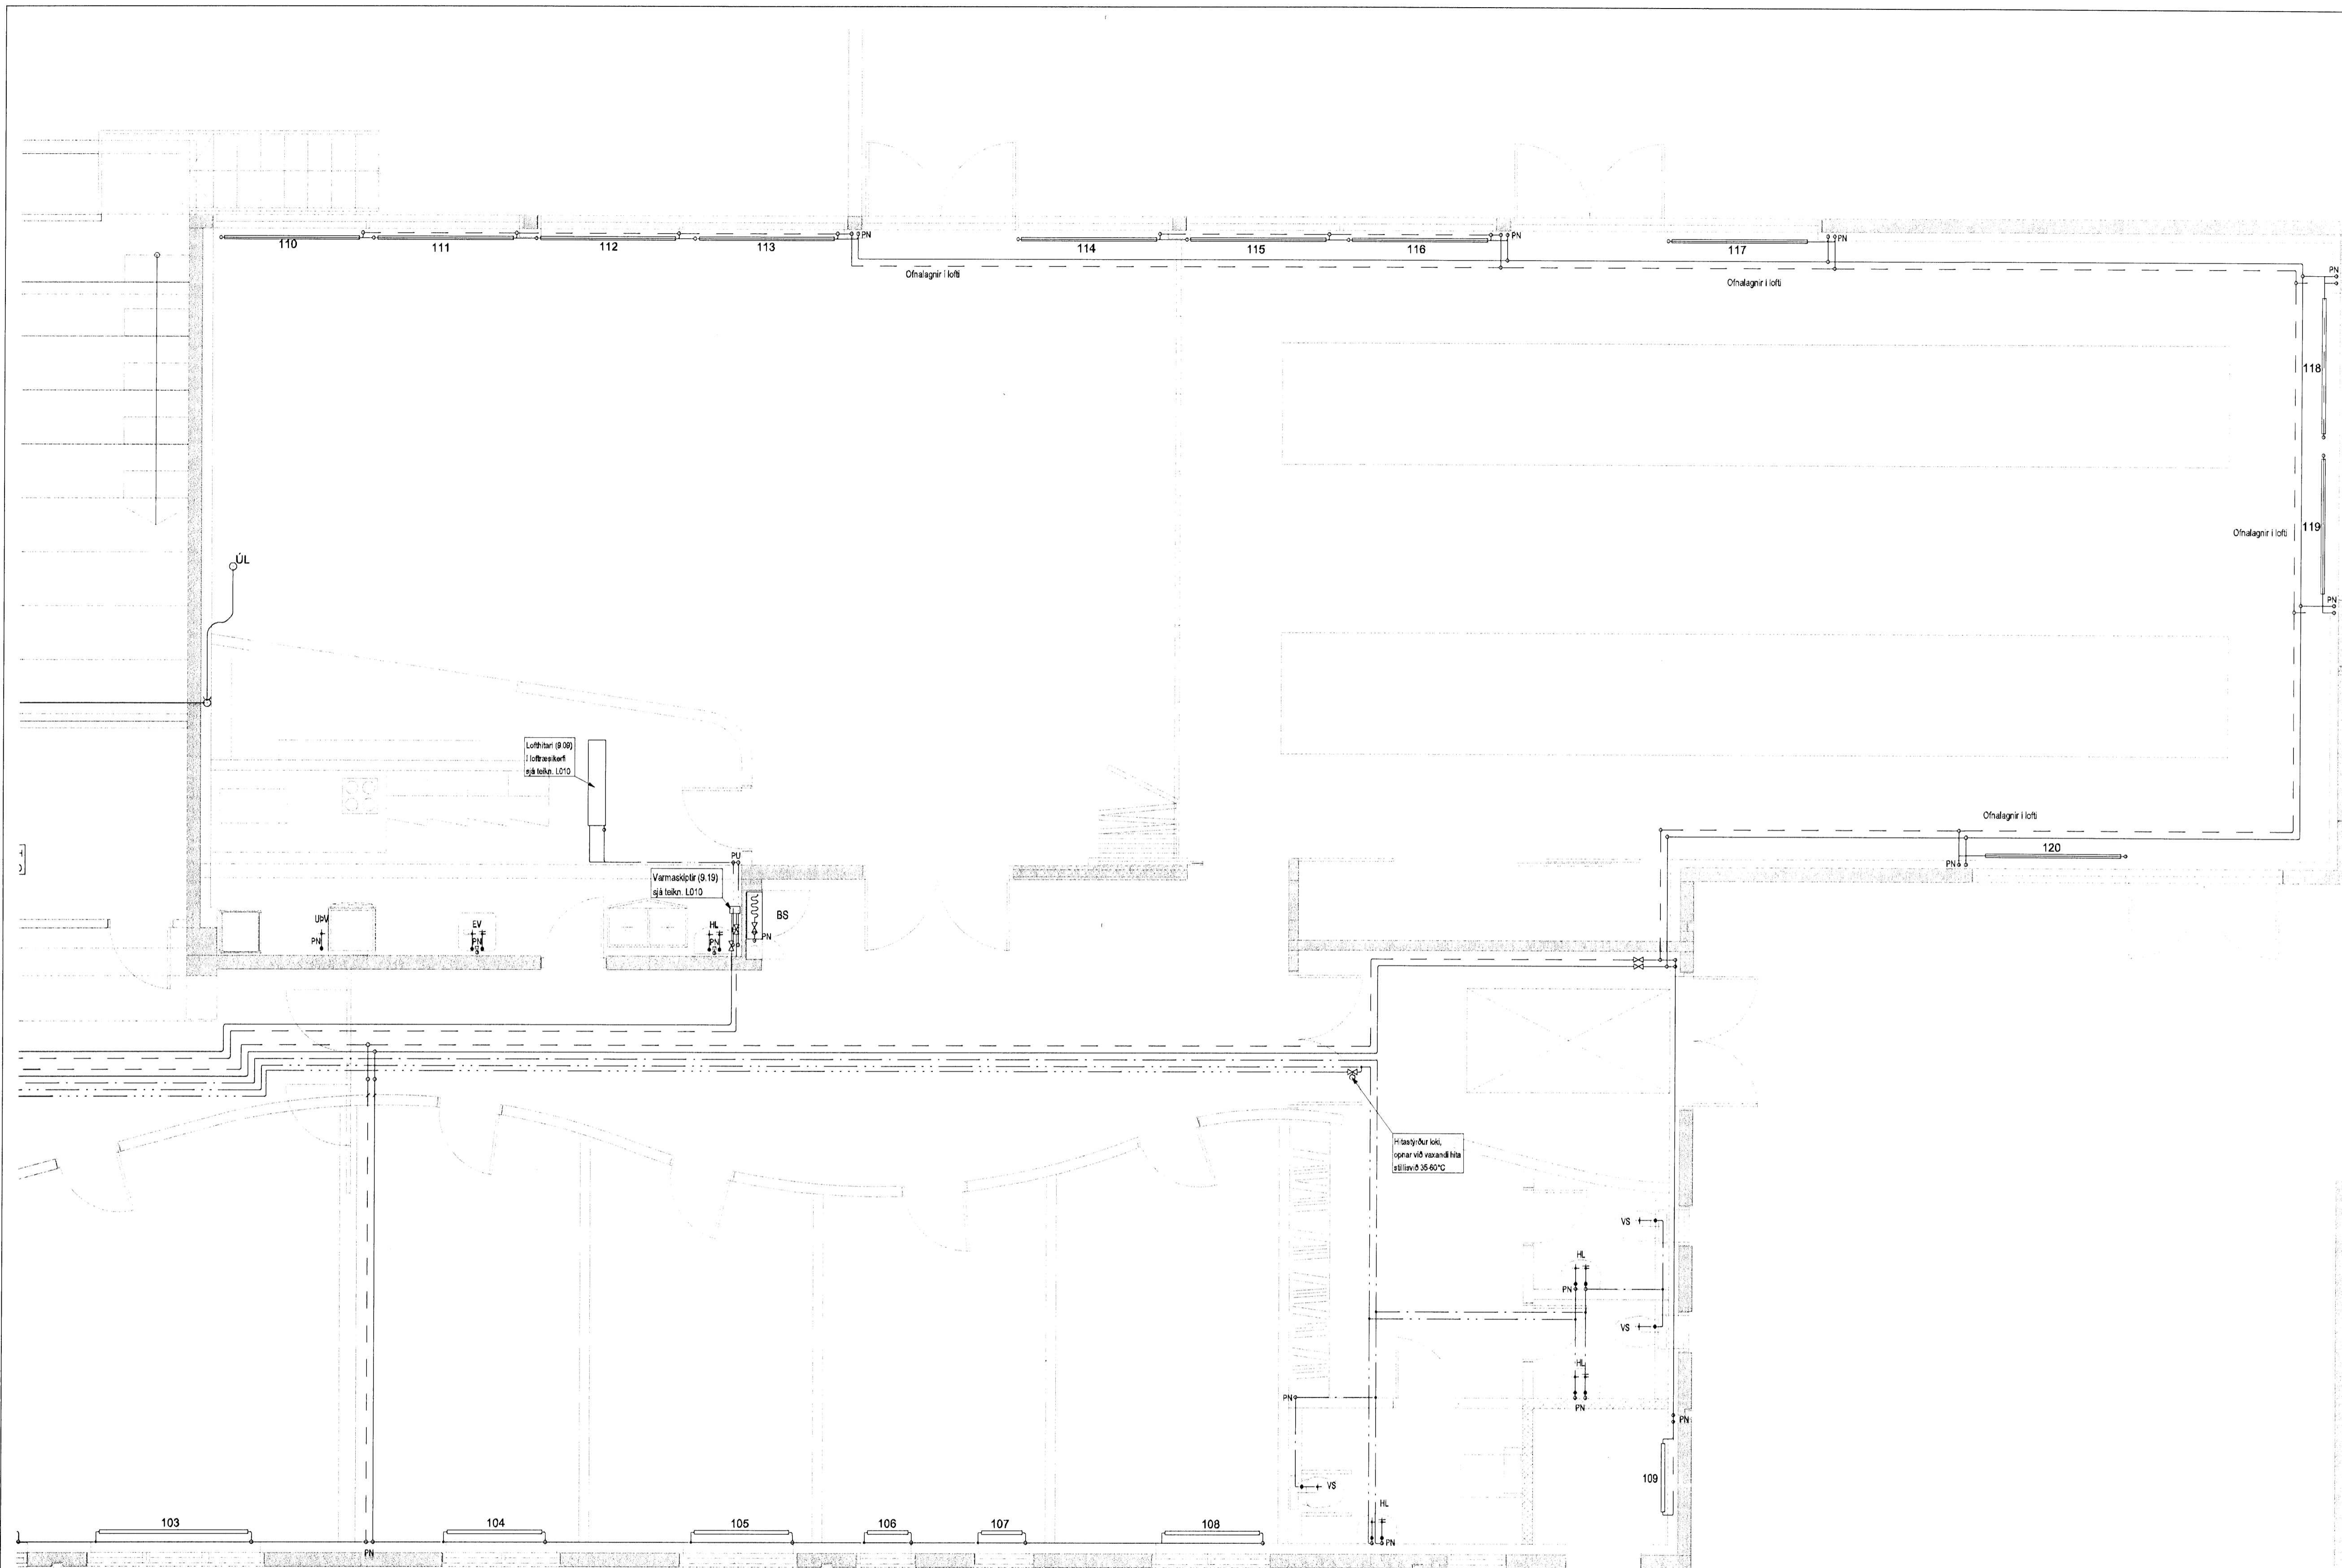


Hlasi/kuiki
opnar við vaxandi hita
stærð 35.60°C

H. Svan
Kt. 110457-2789

KAPLAKRIKI

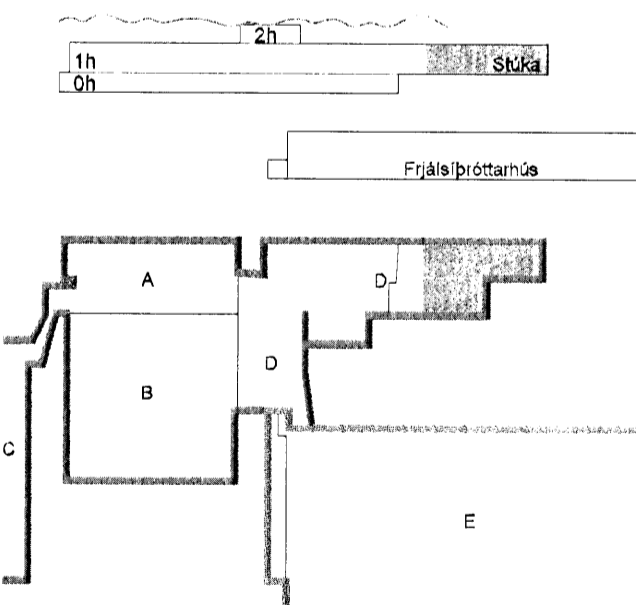

SÉRMYND-TENING OFNA

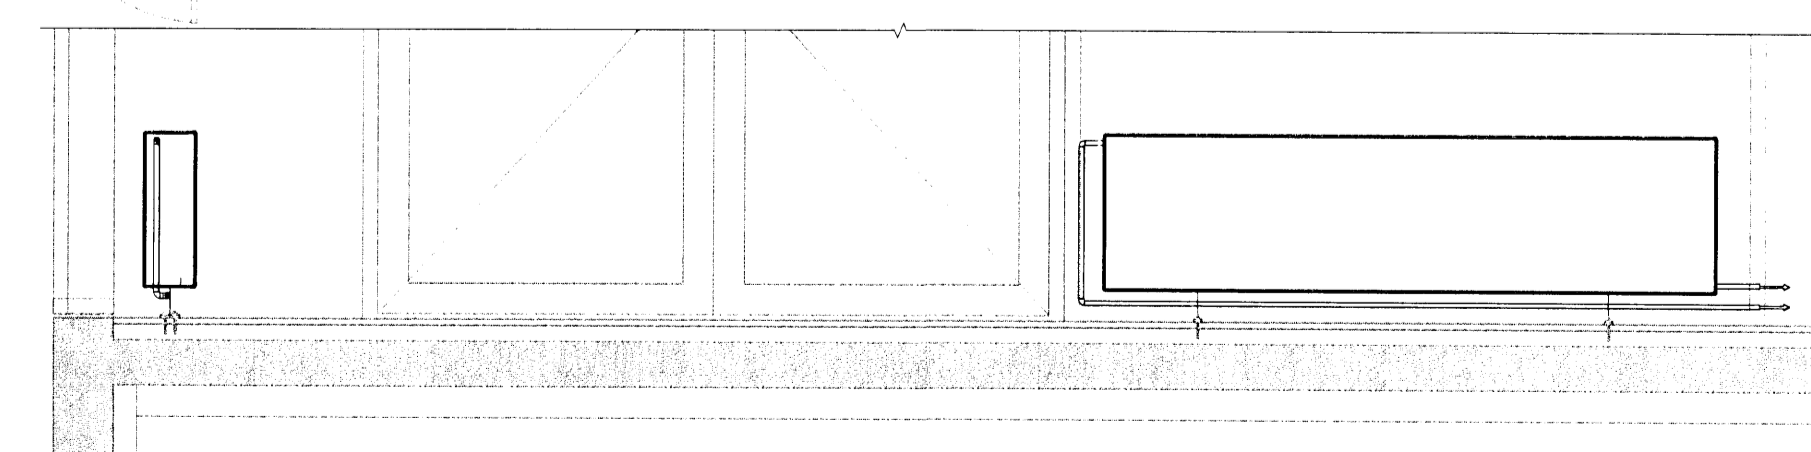

F	04.11.08	Sérmynd bætt inn á	KMJSAS
E	03.11.08	Breyting á legu lagna	KMJSAS
D	01.08.08	Breytingar á flórastíl	JUR/KMJSAS
C	07.07.08	Legu BS ferð	KMJSAS
B	27.02.08	Legu lagna	BS / SAS
A	23.11.07	Verkefning	KMJSAS
Útg.	Dags.	Skýring	Hannað/Yfirfarð



VERKFRÆÐISTOFA

BEJARHRAUN 20 - 220 HAFNARFJÖRDUR - KENNIT. 710798-2899
vsb@vsb.is - Sími 585 8600 - Fax 585 8610 www.vsb.is

Áritun sérhönnuðar
Sveinn Áki Sværissón Kt. 230855 5809

Verkefni
KAPLAKRIKI
HAFNARFIRÐI

Verkhúsi
Lagnir
Neysluvatns- og hitalagnir
Grunnmynd 1. hæðar

Hannað	Teiknað	Yfirfarð	Kvartí	Síða
BS	BS	SAS	1:50	/ A1
Dags	Verkefni	Teikning	Útgáfa	
30.04.07	06811	A P214	F	

V:\2008\06811\06811-Kaplaáriki-FH\Sheet-A\06811-A.P214.dwg