


Frárennsli: Lagnir í grunnni. 1:50.

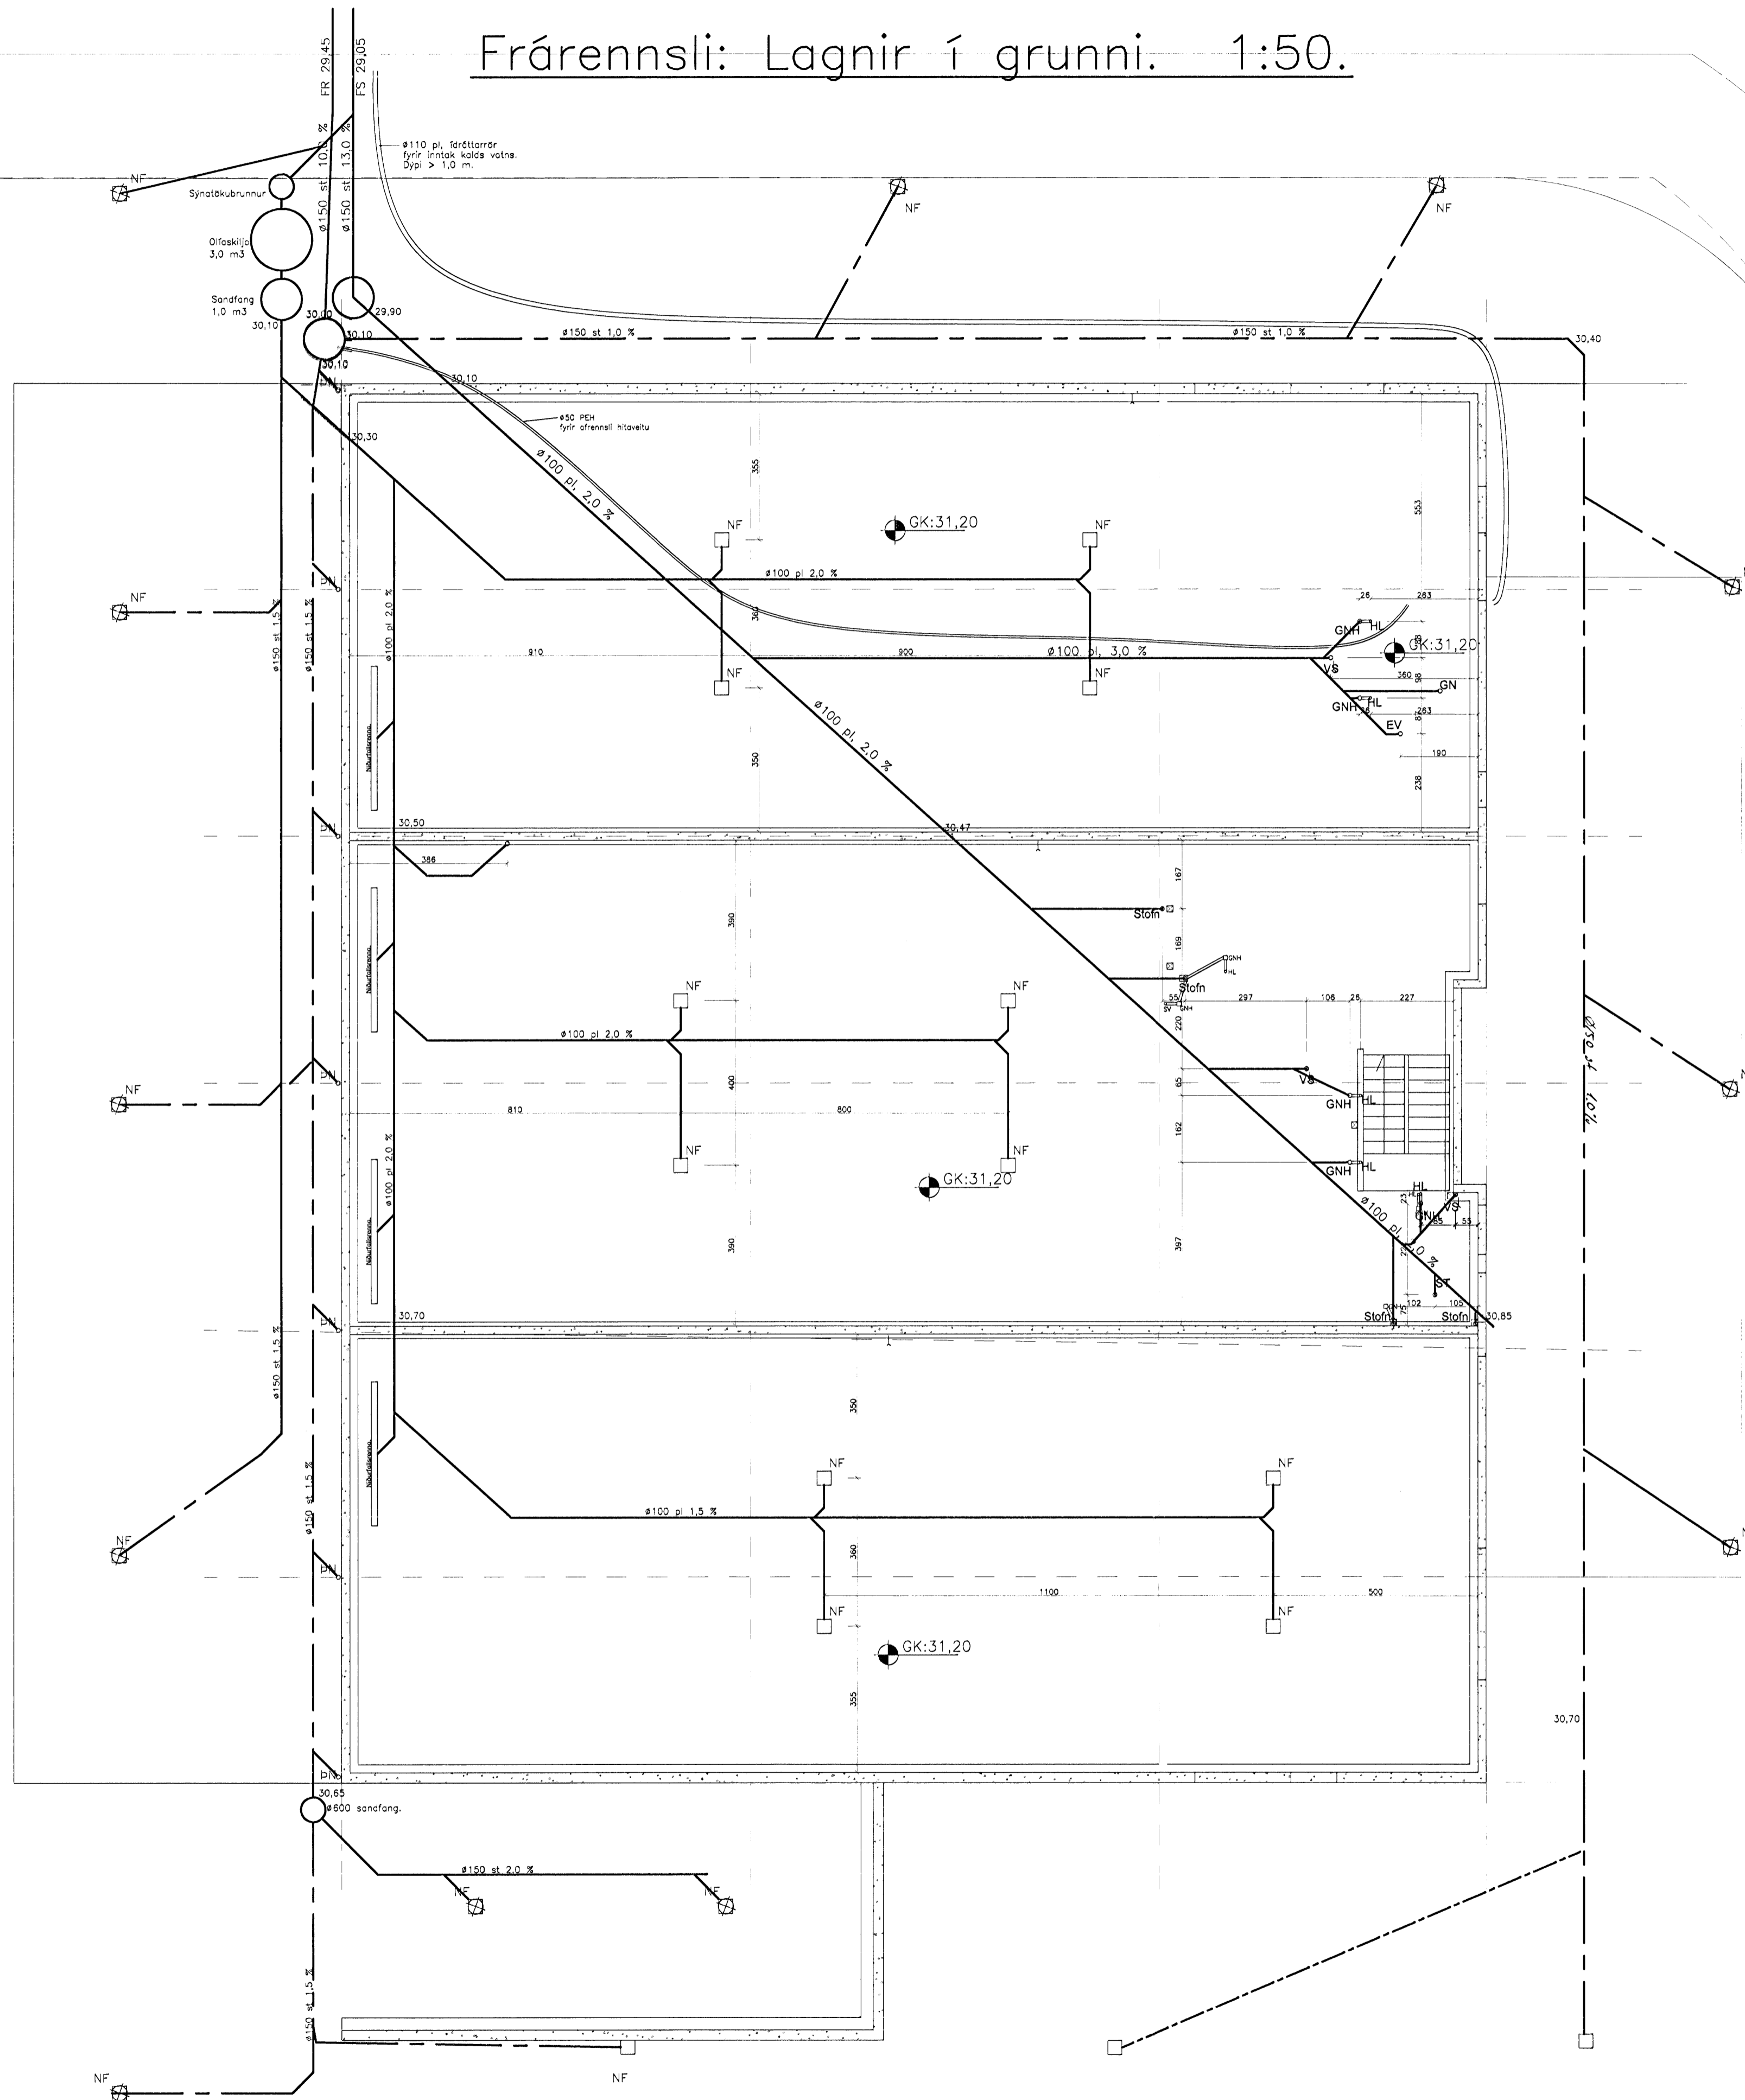

Skýringar:

Breytingar:
A: 19.3.2008. GV (Lega lagna frá GN)
B: 26.3.2008. GV (GN)
C: 16.10.2008. GV (Staðsetning NF á lóð)

TÓV TEIKNISTOFAN ODINSTORGI,
VERKFRÉÐIÐ EHF.
Óðingsgata 7
101 Reykjavík
Netfang: tov@to.is
Sími: 510 2211 Fax: 510 2201

Verkefni: ÁLFHELLA 1, HAFNARFIRÐI.
Heiti: Frárennsli: Lagnir í grunnni.

Höfundur: VÍFILL ÖDDSSON VERKFRÉÐINGUR
kt. 101237-3629 FVFI - FRV
GÚSTAFRÍÐSSON VERKFRÉÐINGUR
kt. 101237-3629 FVFI

Áritun eðlahönnuðar: *[Signature]*

M. 1:50.
R. G.V.
T. G.V.
Dags. Feb. 2008. Nr. 1203-2-2C.