


Deili 3 í mkv. 1:5




Deili 4 í mkv. 1:5

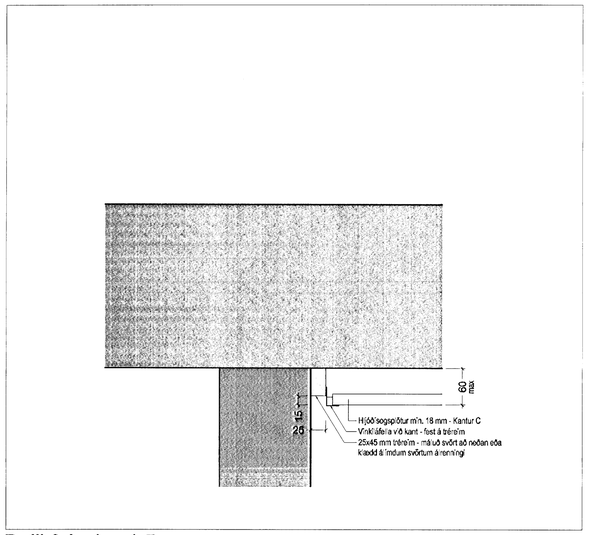


Deili 5 í mkv. 1:5

Samþykkt þann
07 NÓV 2008
Byggingarfulltrúinn í Hafnarfirði
F.h. Hrólfur S. Gunnlaugsson

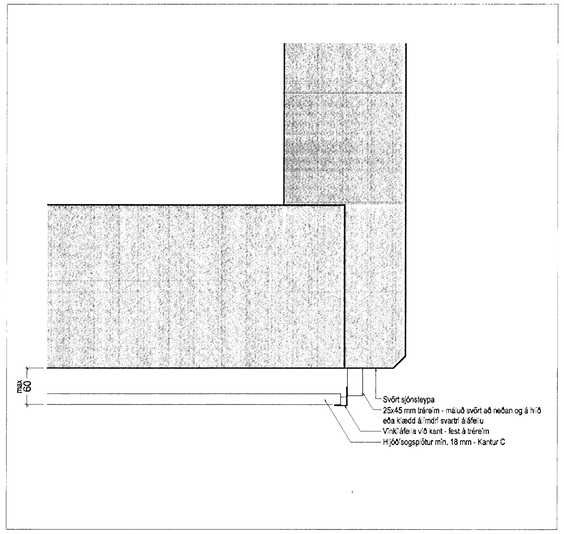Upprunalegurhöfundur: ASK

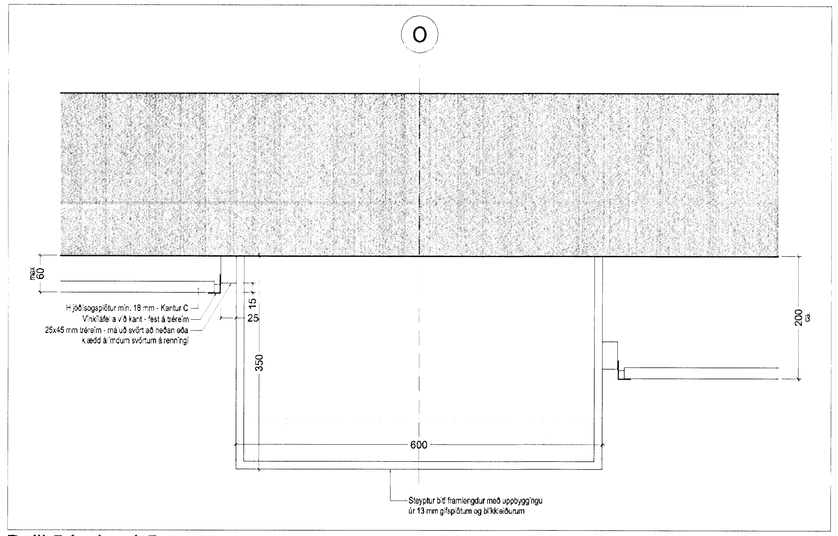


Lykilmynd mkv: 1:2000




Deili 6 í mkv. 1:5

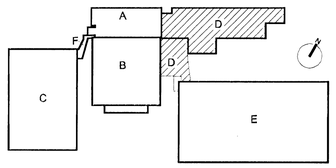


Deili 7 í mkv. 1:5

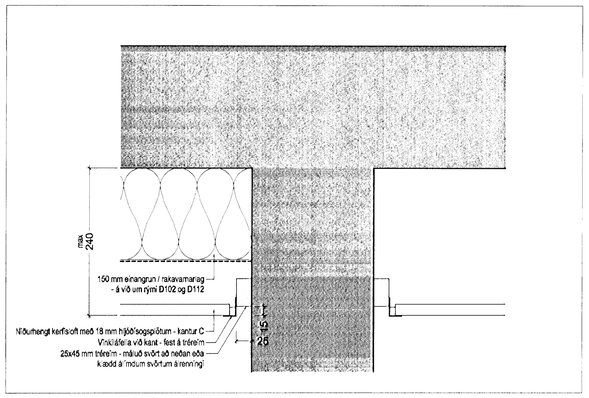


Deili 8 í mkv. 1:5

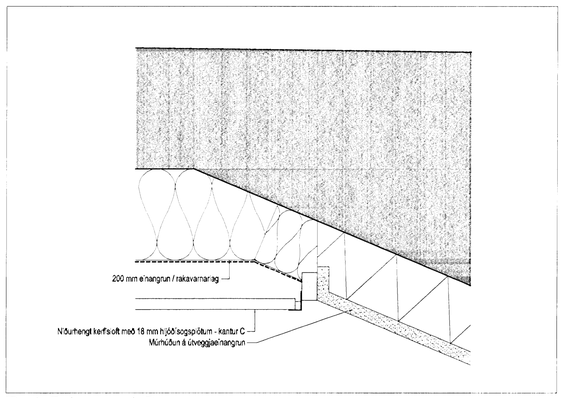


Deili 9 í mkv. 1:5

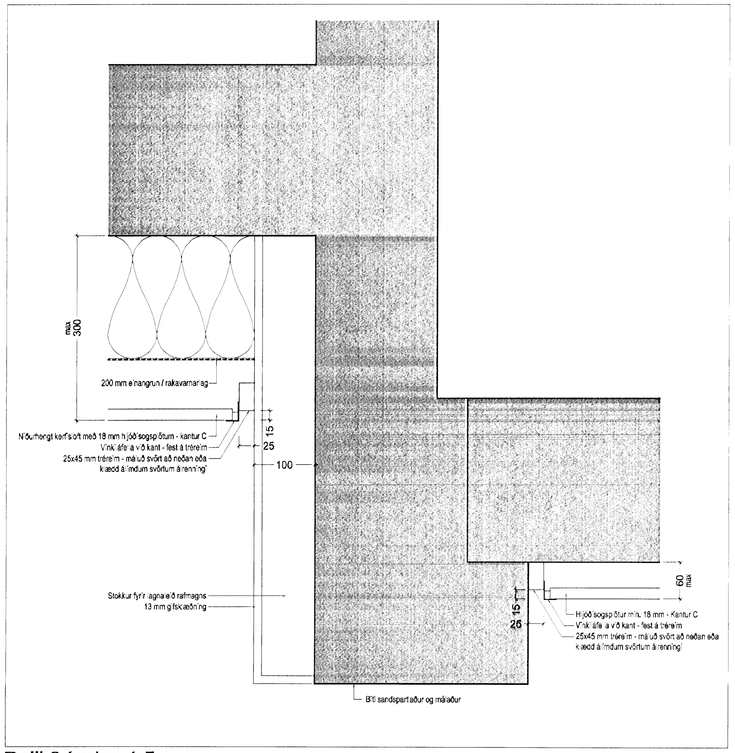


Deili 10 í mkv. 1:5

| | | |
|---|---|---|
| 383,0 m² | L1a | Hjóð'sogspíður, 19 mm, límdar beint á staðsteypt loft, hoðpíður eða leiðara. Kantur C. Stærð platna 600 x 1200 mm |
| 433,0 m² | L1b | Hjóð'sogspíður, 19 mm, festar á niðurhengt leiðarakerfi. Kantur C. Stærð platna 600 x 1200 mm |
| 0,0 m² | L1c | Hjóð'sogspíður, 19 mm, þvoanlegar, límdar beint á staðsteypt loft, hoðpíður eða leiðara. Kantur C. Stærð platna 600 x 1200 mm |
| 69,0 m² | L1d | Hjóð'sogspíður, 19 mm, þvoanlegar, festar á niðurhengt leiðarakerfi. Kantur C. Stærð platna 600 x 1200 mm |
| 142,0 m² | L2 | Slétt klætt gíspsloft, skrúfað á bíl'kgrind - spartlað og málað |
| 323,0 m² | L3 | Málað á steypt loft, spartlað með rakaheldu spartli Gíjástig 40 |
| | | Múrhúðun á útveggjaeinangrun (magntekið með veggjum) |
| | K: 22,00 | Uppgefnir kótar eru viðmiðunarkótar |
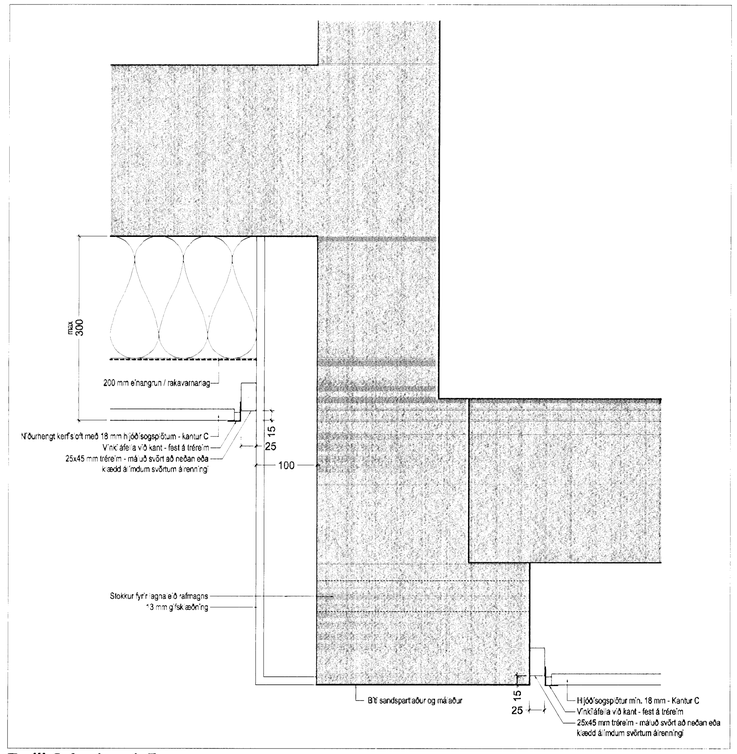
| Útg. | Dags. | Teikn. | Breyting | Samþ. af verkkaupa | Dags. |
|---|---|---|---|---|---|

Fasteignafélag Hafnarfjarðar

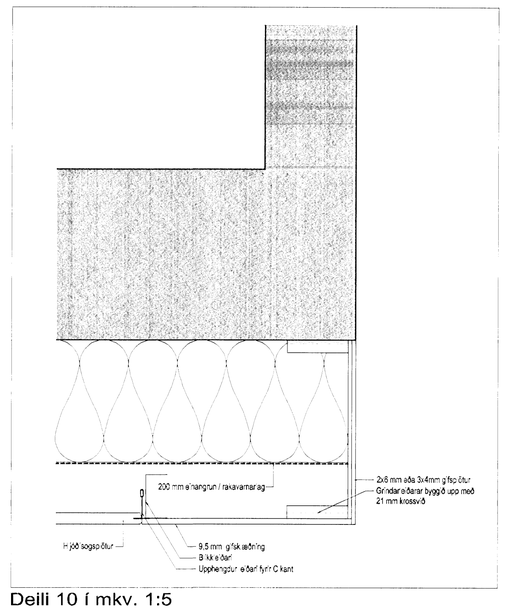Þróttamiðstöðin Kaplakrika

**0604-A**

Landnúmer: 121342
Stgr. 48001000

**VERKTEIKNINGAR**

LOFTAYFIRLIT
DEILI

MKV.: 1:5
TEIKNAÐ: JBE
ÚTGÁFA DAGS: 30.05.2008
STOFN. DAGS: 30.05.2008

**(45)-A05-005**

**ÚTGÁFA 00**

Jón Ólafur Ólafsson FAÍ
kt: 090658-4099

Sigurður Einarsson FAÍ
kt: 110457-2789

Sigurður Harðarson FAÍ
kt: 030446-3999

BATTERÍIÐ ARKITEKTAR
kt: 521291-1259
Trönuhraun 1
220 Hafnarfirði
S: 54 54 700 F: 54 54 701
Netfang: batteri@arkitekt.is
Heimasíða: www.arkitekt.is

© BATTERÍIÐ EHF
ÖLL AFNOT OG AFRITUN TEIKNINGAR AÐ HLUTA EÐA I HELD ER HÁÐ SKRIFLEGU LEYFI HÖFUNDA