



GRUNNMYND 1:100

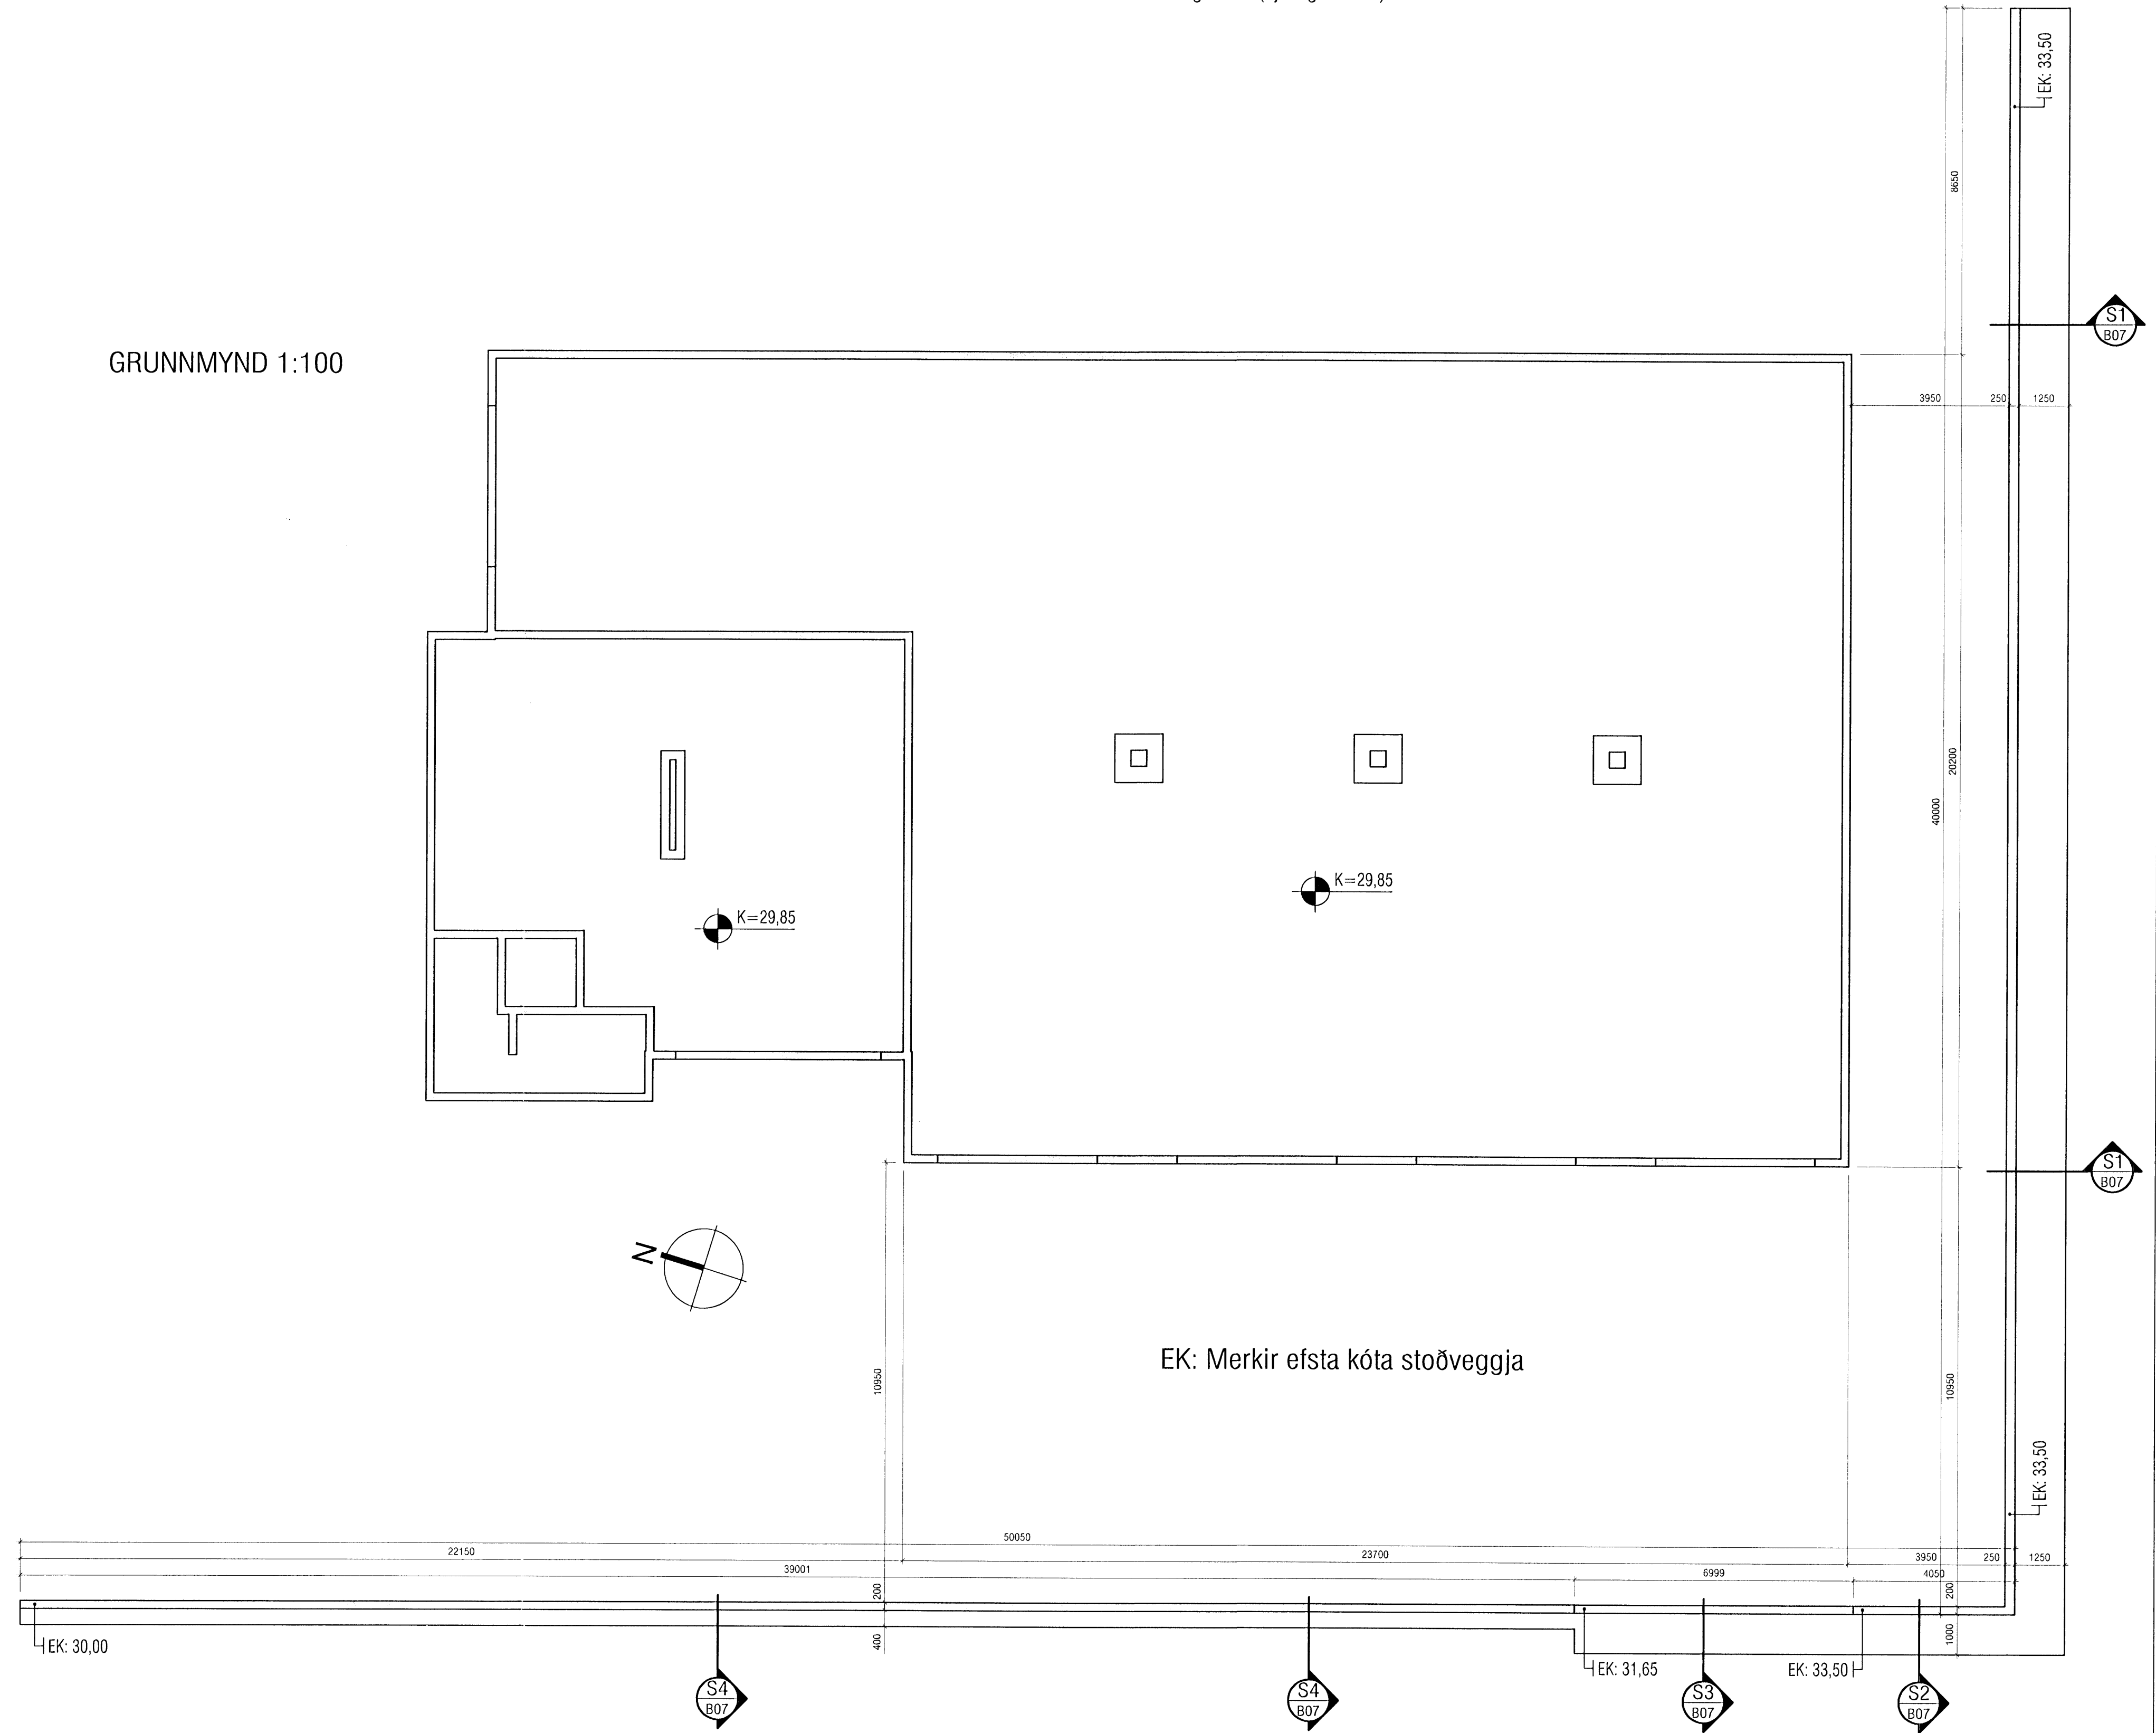

Skýringar:

Á teikningu B-01 eru almennar skýringar og öll lágmarks ákvæði varðandi steypu og bendistál t.d. frágangur á jörnum kringum op og brúnir og fl. Gólfkótur í steypuvirki þ.e. steypum plötum, er endanlegur kóti frágenginnar plötu. Um nákvæma stærð og staðsetningu einstakra byggingahluta. Sjá nánar á sérteikningum aðalhönnuðar. Göt og raufar (sjá lagnatekn.)

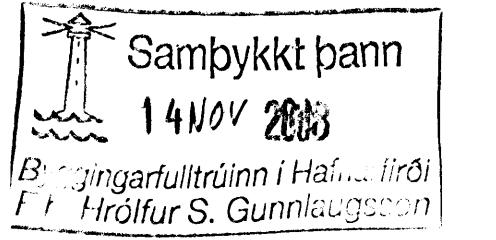

VEKTOR - hönnun og ráðgjöf - Nýbýlavegi 8, 200 Kópavogi.		Sigurður Hafsteinsson byggingateknifráðgjafi Sími: 554-6650 Fax: 554-6669		DRANGAHRAUN 14, HAFNARFIRÐI STOÐVEGGIR GRUNNMYND OG DEILI	
Teikn. nr.	Tíðni & útgáfa	Br.	Dags.	Hannað	Teiknað
Samþykkt				PJ	PJ
				Dagsetning	Verk nr.
				29.09.08	A-05-01-02
					Meskvæði
					1:100/1:20
					B-07