Járn í plötu yfir 2. hæð
mkv. 1:50

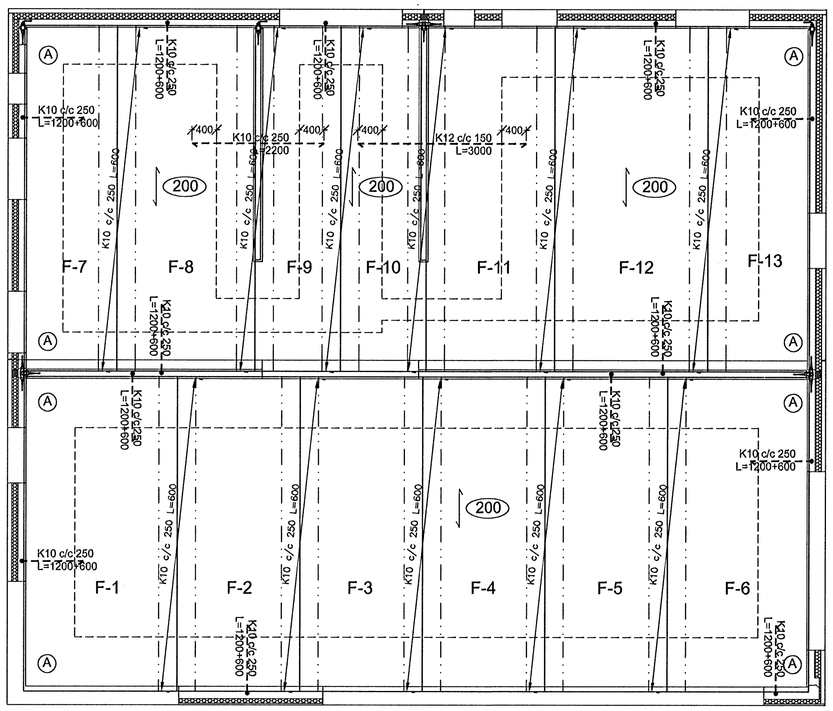

Öll deilijárn í plötu skulu vera K10 c/c 250
(A) Merkir hornamotta #K10 c/c 250 L= 1500 í efri brún plötu.

Filegran í plötu y. 2. hæð
mkv. 1:50

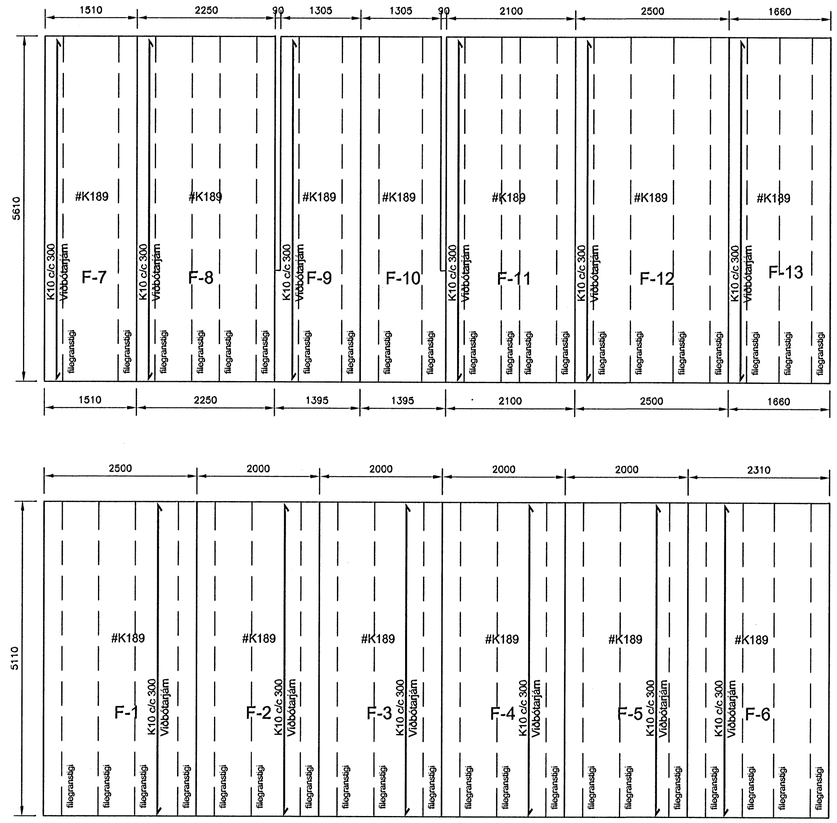

Samþykkt þann
24 NÓV. 2008
Byggingarfulltrúinn í Hafnarfirði
F.h. Hrólfur S. Gunnlaugsson

ÚTGÁFUFERILL

NÚMER:	DAGS.	SKÝRINGAR:	UNNIÐ:
DAGS.		SAMRÆMI HÖNNUÐUR	

EMIL ÞÓR GUÐMUNDSSON
FTF!
LÆKJASMÁRA 98
200 KÓPAVOGUR
SÍMI: 544 4004
GSM: 898 9517
NETFANG: gaja@centrum.is
kt: 280458-3499

HEITI VERKS:

Brekkuás 8

HEITI TEIKNINGAR:

Filegran yfir 2. hæð
Framleiðsluteikning
Járn í plötu yfir 2. hæð

MKV:	DAGS.	VERK NR	
1:50	10/10/07	Sm67	
TEIKNAÐ.	YFIRFARIÐ	SAMÞYKKT	NR. TEIKNINGAR
EÞG	EÞG	EÞG	B22
DAGS. UNDIRSKR. 20/11/08	NAFN HÖNNUÐAR EMIL ÞÓR GUÐMUNDSSON		
UNDIRSKR. HÖNNUÐAR			ÚTGÁFA