


ÚTGÁFUFERILL

NÚMÉR:	DAGS:	SKÝRINGAR:	HAUNAD:
B1	22.04.2009	BYGGINGARTEIKNING	GI

ÁRITUN ADALHÖNNUÐAR:  
*Gardar Ingólfsson* 250144-3939

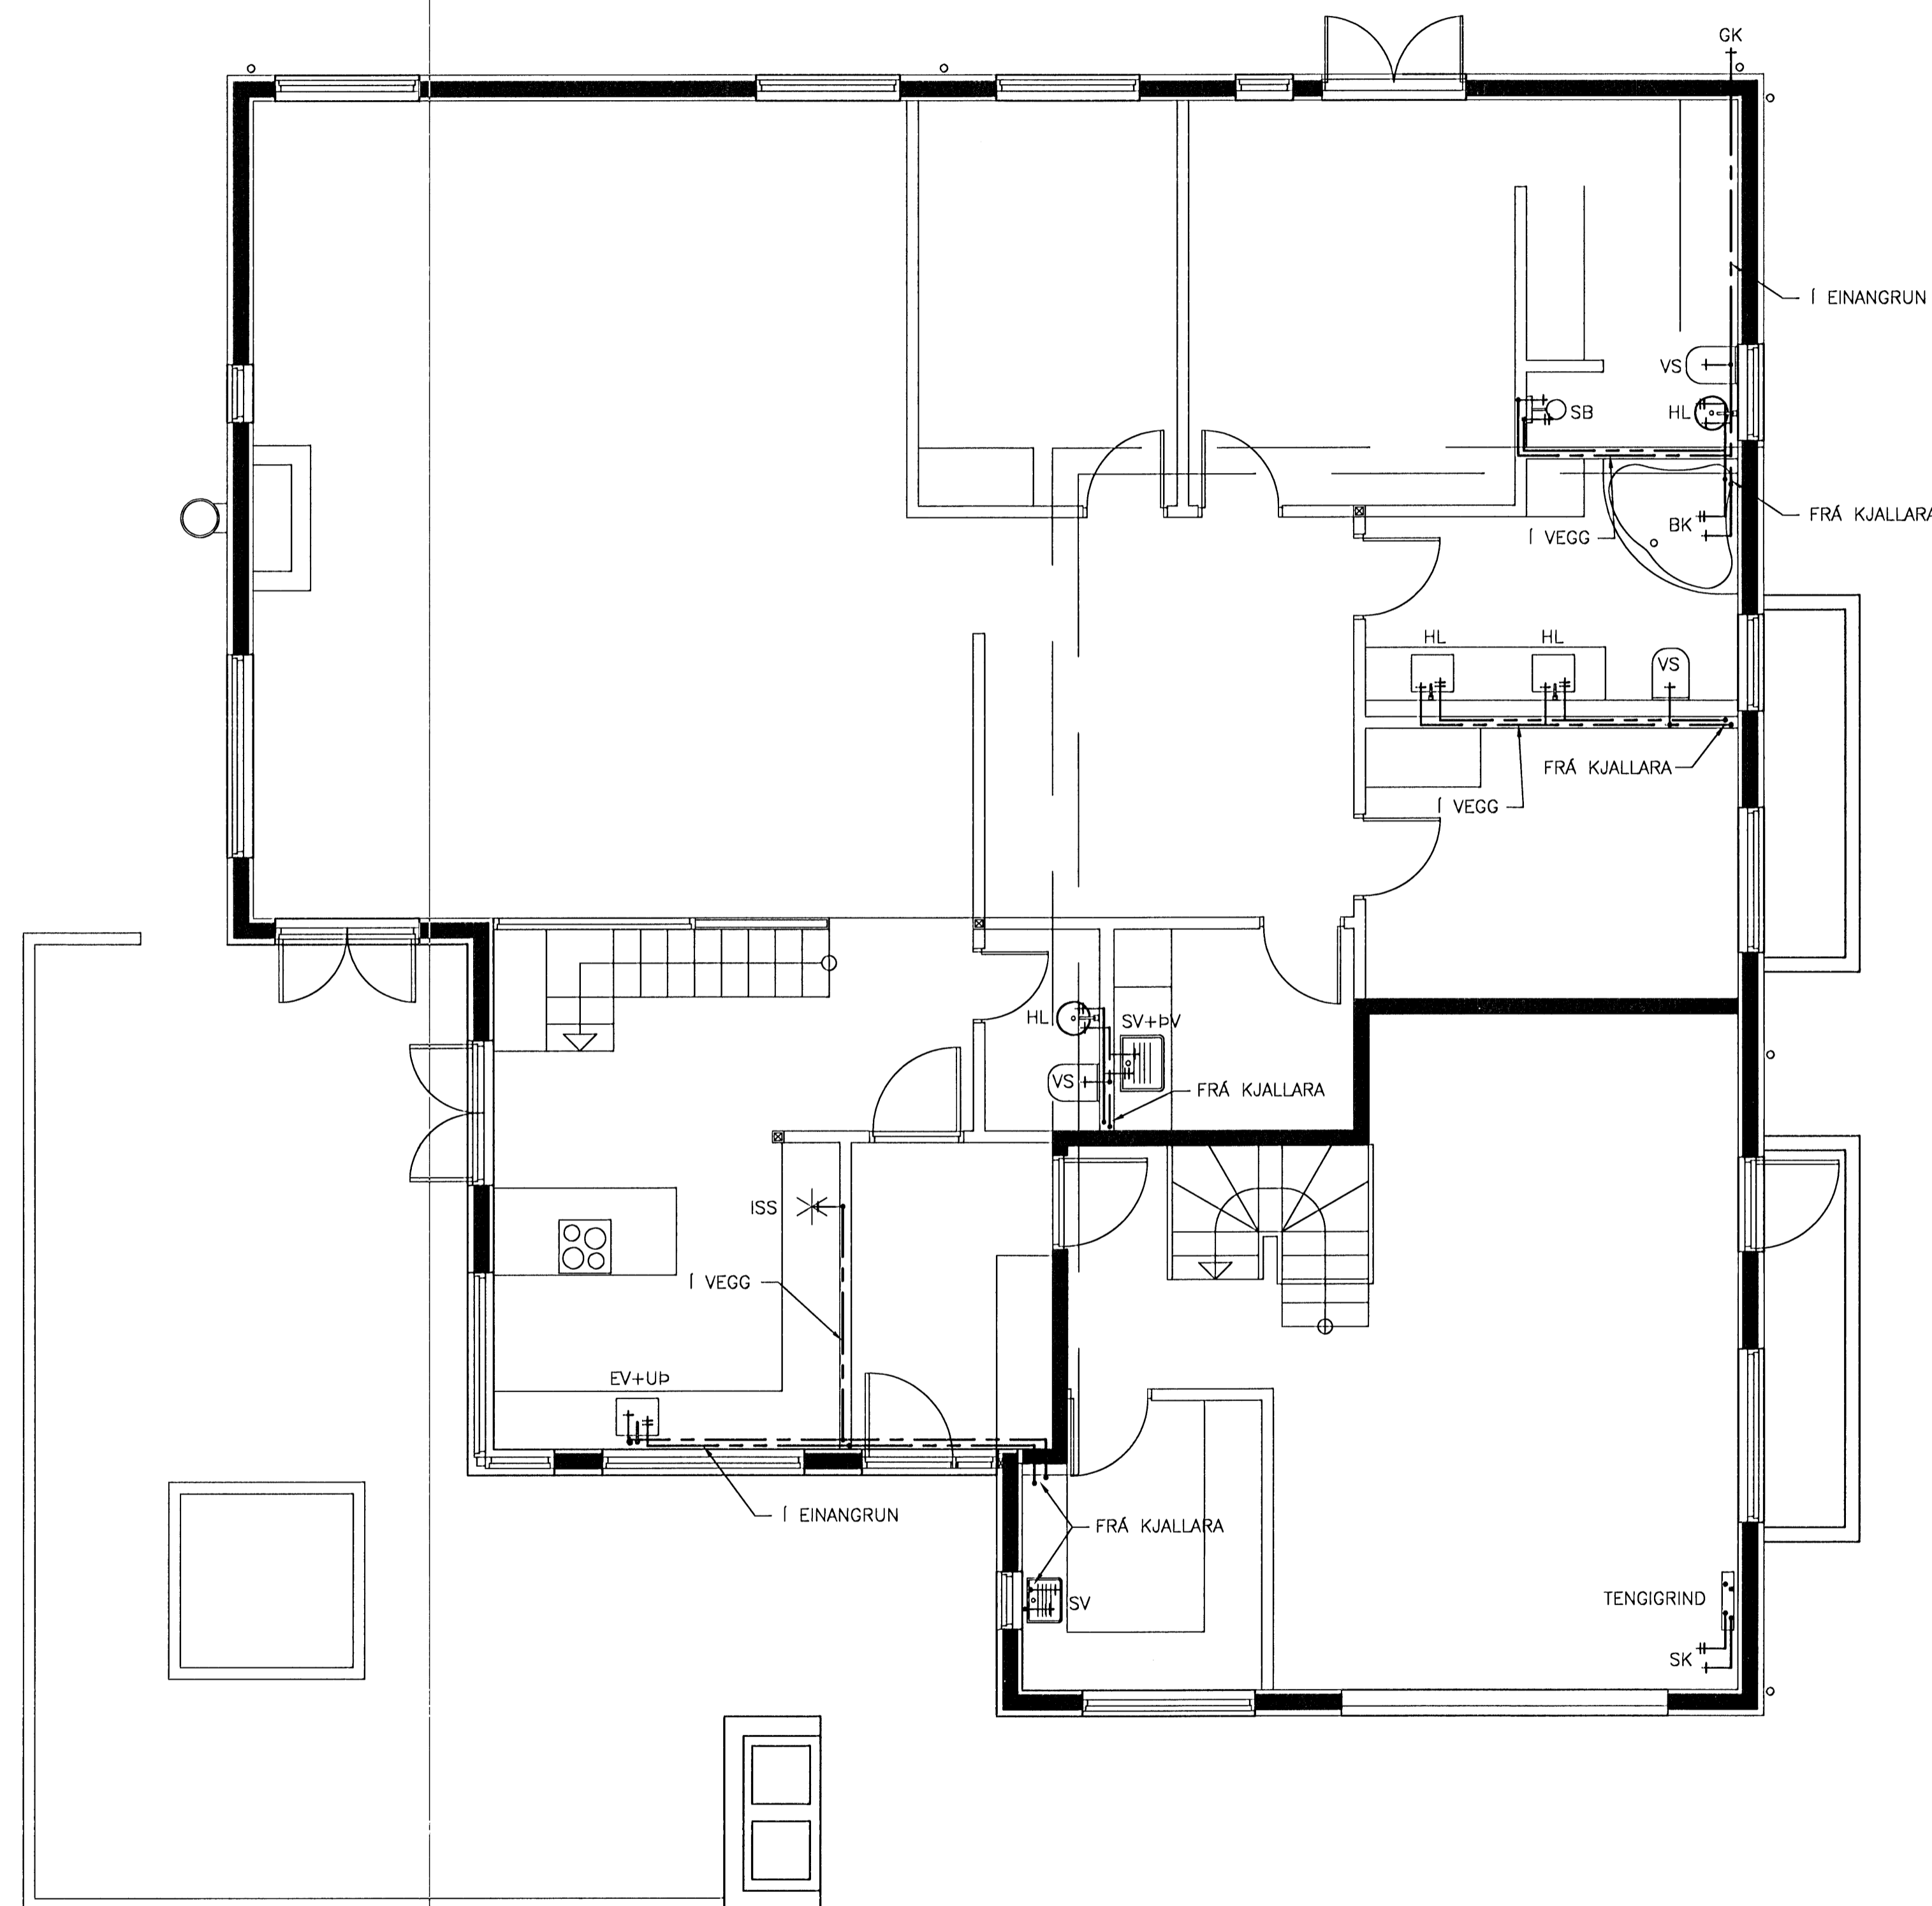

GRUNNMYND 1.HÆÐ. 1:50

**SKÝRINGAR:**

— HEITT NEYSLUVATN  
 - - - KALT NEYSLUVATN

EV = ELDHÓSVASKUR  
 HL = HANDLAUG  
 BK = BAKKAR  
 SV = SKOLVASKUR  
 SB = STURTU BAD  
 GK = GARDKRANI  
 UV = UPPÞVOTTAVÉL  
 VS = VATNSSALERNI

PU = PIPA UPP  
 PN = PIPA NIÐUR

NEYSLUVATNSRÖR SKULU VERA ÓR ÁL/PLAST RÖRUM FRÁ UNIPIPE EDA SAMBERILEGU. RÖRIN SKULU ÞOLA INNTAKSHITA OG VERA VOTTUD AF Rb. TENGISTYKKI SKULU VERA ÓR AFSINKUNARÞOLNU MESSING OG HÆFA RÖRUM

BIL MILLI FESTINGA LÁRÉTTA LEIDLISNA SKAL VERA SAMKV. FORSKRIFT FRAMLEIDANDA RÖRANNA EN ÞÓ MEST 1,2 - 1,5M MILLIBILI. SJÁ TÖFLU FRAMLEIDANDA

SÝNILEGA LEIDLISUR UTAN VID TENGIKLEFA SKULU VERA ÓEINANGRADAR. LAGNIR I LÉTTUM VEGGJUM SKAL EINANGRA MED 4mm ÁDRAGSEINANGRUN. ADRAR EINANGRADAR LEIDLISUR SKAL EINANGRA MED GLERULLARHÓLKUM. ÞYKKT EINANGRUNAR SKAL VERA SEM HÉR SEGIR:

10 - 20mm (3/8" - 3/4") RÖR: 20mm  
 25 - 40mm (1" - 1 1/2") RÖR: 30mm  
 50 - 100mm (2" - 4") RÖR: 40mm

LEIDLISUR FYRIR HEITT- OG KALT VATN SKAL VEFJA MED PLASTI UTAN UM EINANGRUN.

KERFID SKAL PRÓFA EFTIR LEIDBEININGUM FRAMLEIDANDA RÖRA. EF BER Á MILLI LEIDBEININGA FRAMLEIDANDA RÖRANNA OG EFTIRFARANDI LÝSINGAR, SKAL FYLGJA LEIDBEININGUM FRAMLEIDANDA. KERFID SKAL PRÓFA MED STIGPRÓFUN.


1. FORPRÓFUN: SETJA SKAL 15 BARA ÞRÝSTING Á KERFID. ÞÆTA SKAL ÞRÝSTINGI Á KERFID ÞRÍSVAR SINNUM Á 10 MÍNÖTU FRESTI. EFTIR ÞAD SKAL ÞRÝSTINGUR STANDA I 30 MÍNÖTUR OG MÁ ÞÁ EKKI FALLA MEIRA EN 0,6 BÖR. ADALPRÓF SKAL FRAMKVÆMA STRAX EFTIR FORPRÓFUN. ÞRÝSTINGUR ER LÁTIN STANDA NESTU 2 TÍMA OG MÁ ÞÁ EKKI FALLA MEIRA EN 0,2 BÖR. SKRÁSETJA SKAL NIÐURSTÖÐUR.

ALLT EFSNI OG FRÁGANGUR KERFISINS SÉ I SAMRÆMI VID ÁKVÆÐI ÍST 67:2003 (DS 439:2000) OG GILDANDI REGLUGERDIR

ALLT EFSNI SKAL HAVA LAGNAEFNISVOTTUN

STÆRD ENDALAGNA ø12 NEMA ANNAD SÉ TEKID FRAM.

NAFNMÁL DN25 SAMSVARAR ø32x3,5 ÁLPEX  
 NAFNMÁL DN20 SAMSVARAR ø25x3,5 ÁLPEX  
 NAFNMÁL DN15 SAMSVARAR ø20x2,8 ÁLPEX  
 NAFNMÁL DN12 SAMSVARAR ø16x2,2 ÁLPEX

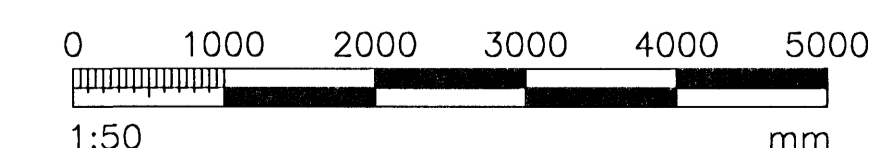

LAGNAVIT ehf.  
 Suðursalir 4, 201 Kópavogur  
 Sími: 897-4543  
 netfang: lagnavit@heima.is

VERK  
**HNODRVELLIR 42**  
**HAFNARFIRDI**

HEITI:	NÚMÉR:	HAUNAD:	SKÝRINGAR:
VATNSLAGNIR; LAGNIR 1.HÆÐ, GRUNNMYND SKÝRINGAR	<b>P104</b>	GI	GI
DAGS. ÁRITUNAR:	NAFN OG KT. HÖNNUÐAR:	160259-3619	ÓTGÁFA:
22.04.2009	Gardar Ingólfsson		B1
ÁRITUN HÖNNUÐAR:	Gardar Ingólfsson		