


ÓTGÁFUFERILL			
NÚMÉR:	DAGS:	SKÝRINGAR:	FRÁNNÁÐ:
B1	22.04.2009	BYGGINGARTEIKNING	GI

ÁRITUN ADALHÖNNUDAR:
Þingbjörg Atalsteinsdóttir Kt. 258144-3937

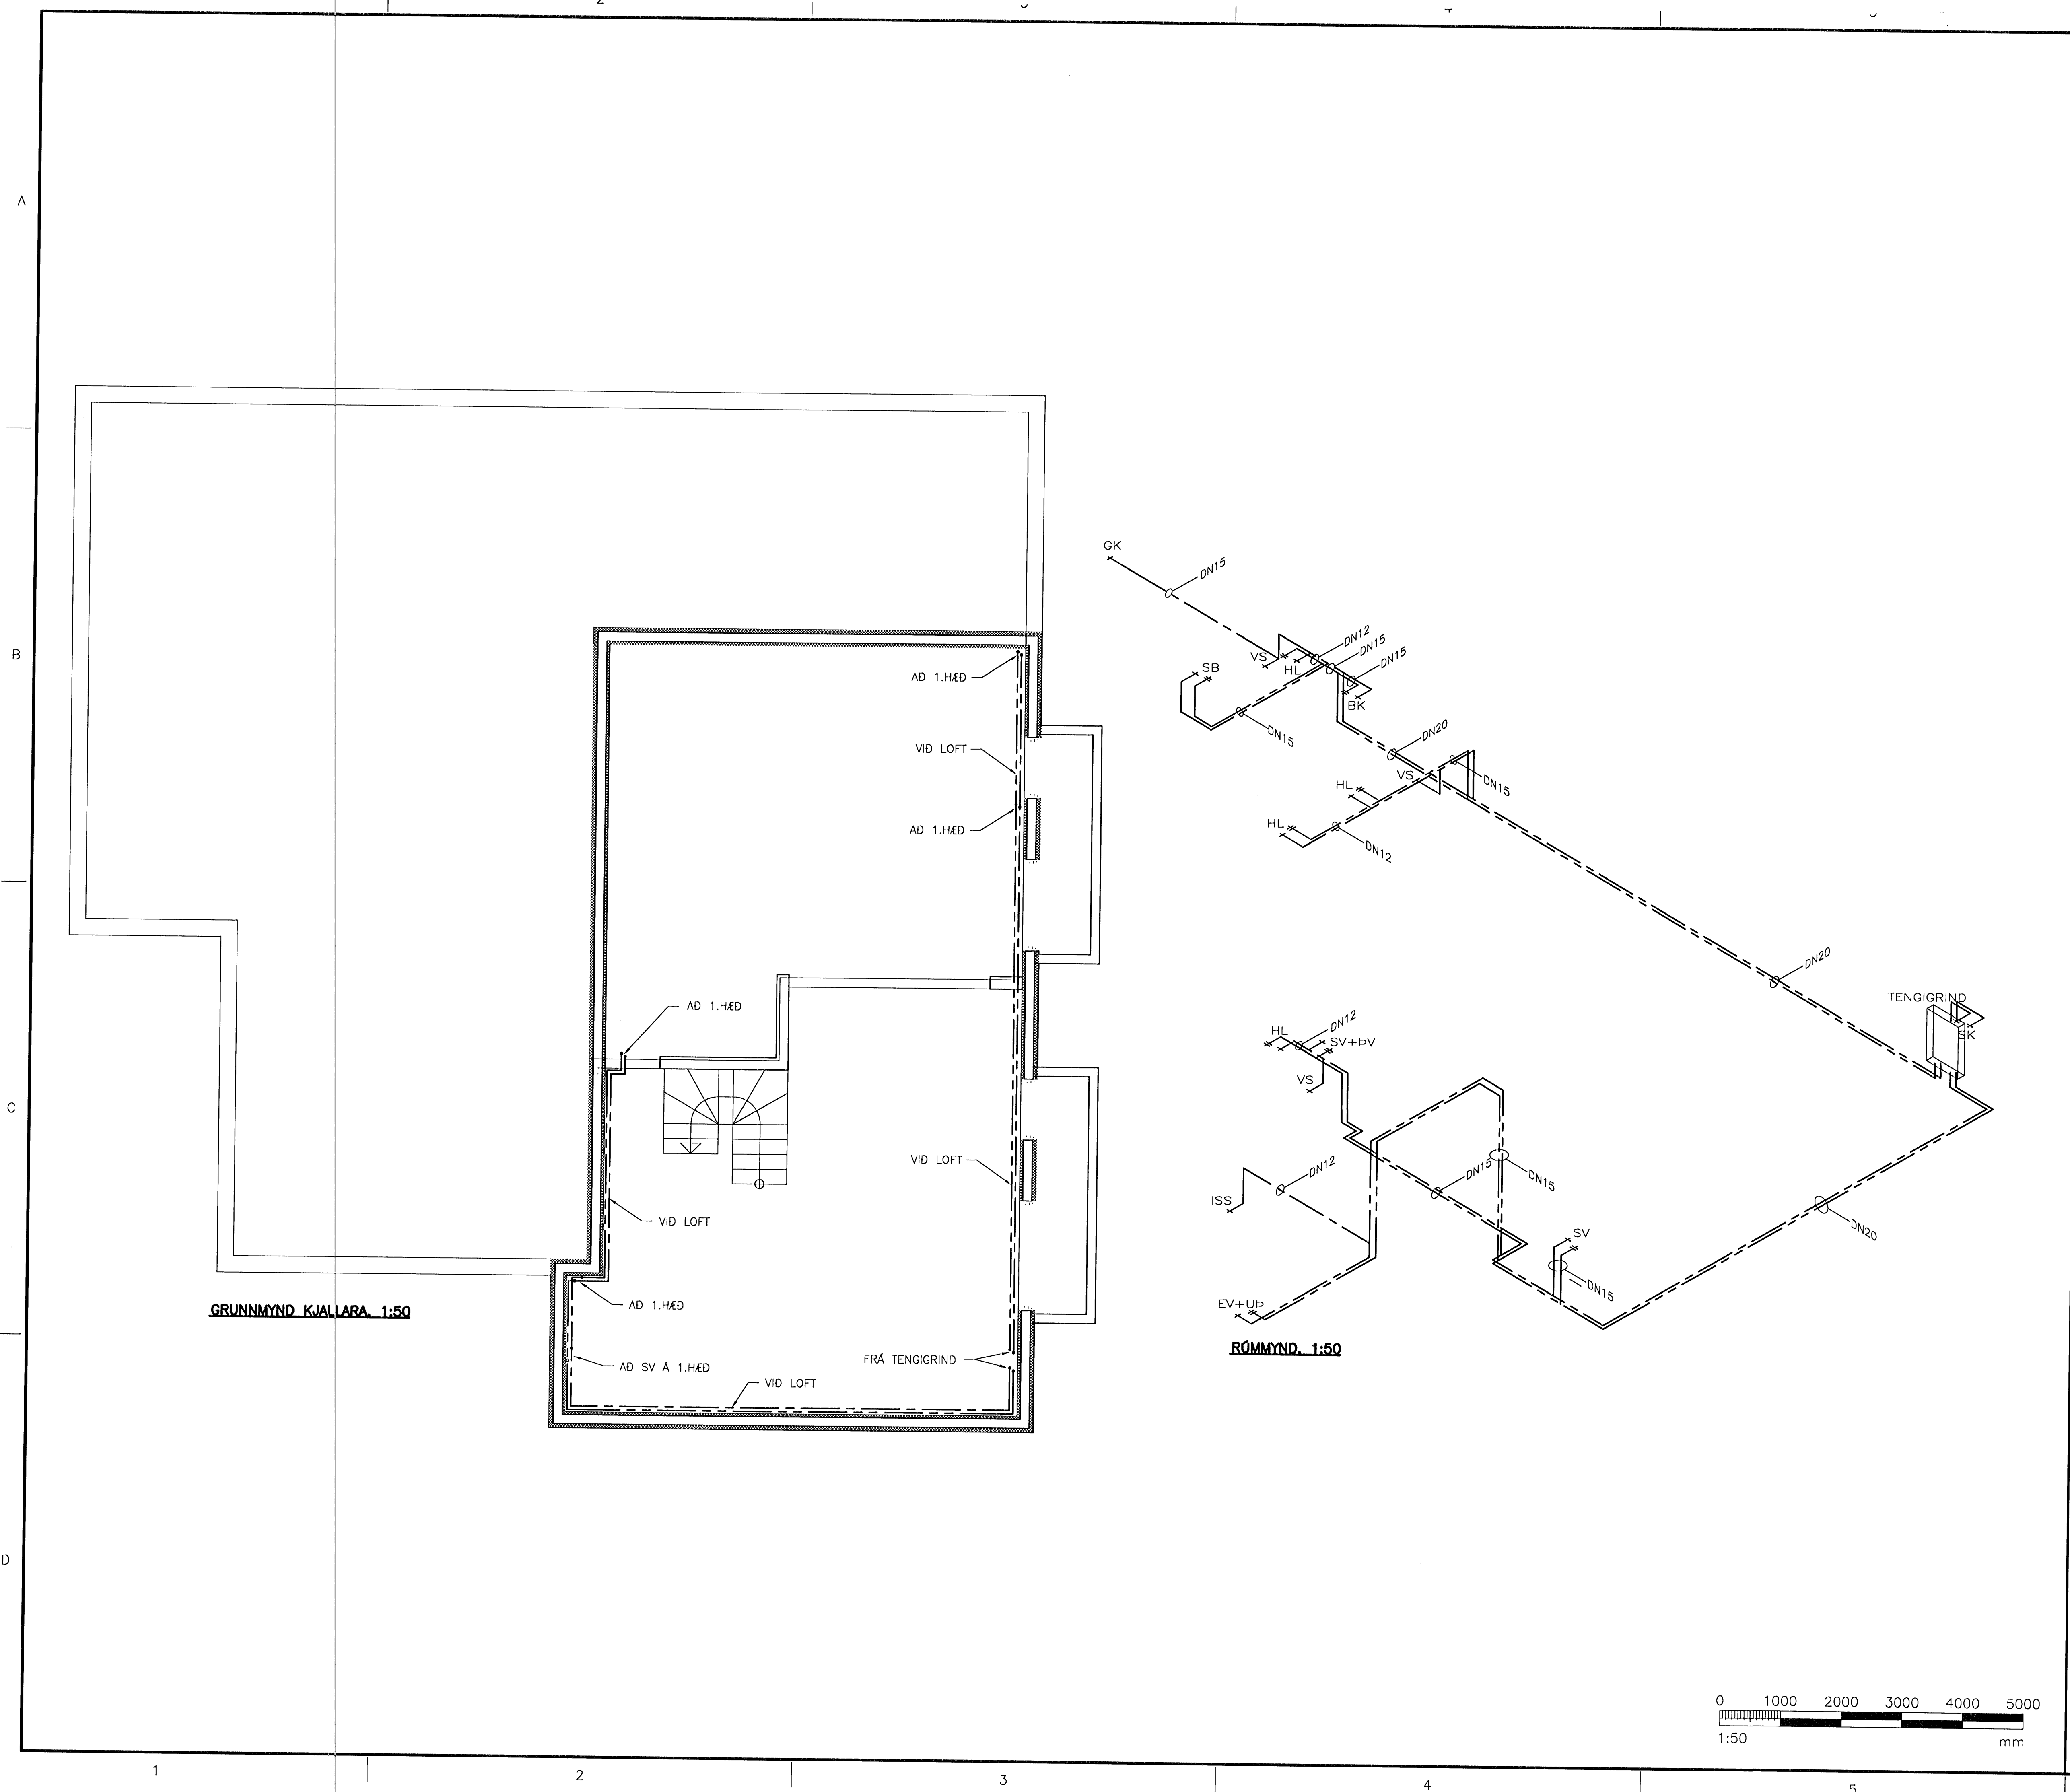

SKÝRINGAR SJÁ TEIKNINGU P104

LAGNAVIT
 Lagnavit ehf.
 Suðursalir 4, 201 Kópavogur
 Sími: 897-4543
 netfang: lagnavit@heima.is

HNÖDRVELLIR 42
HAFNARFIRDI

HEITI: VATNSLAGNIR; LAGNIR Í KJALLARA, GRUNNMYND RÖMMYND		NR. TEIKNINGAR: P103
FRÁNNÁÐ: GI	TEIKNAR: GI	SKYRINGAR:
DAGS. ÁRITUNAR: 22.04.2009	NAFN OG KT. HÖNNUDAR: Garðar Ingþórsson 160259-3619	KVARNI: 1:50
ÁRITUN HÖNNUDAR: <i>Garðar Ingþórsson</i>	ÓTGÁFA: B1	

