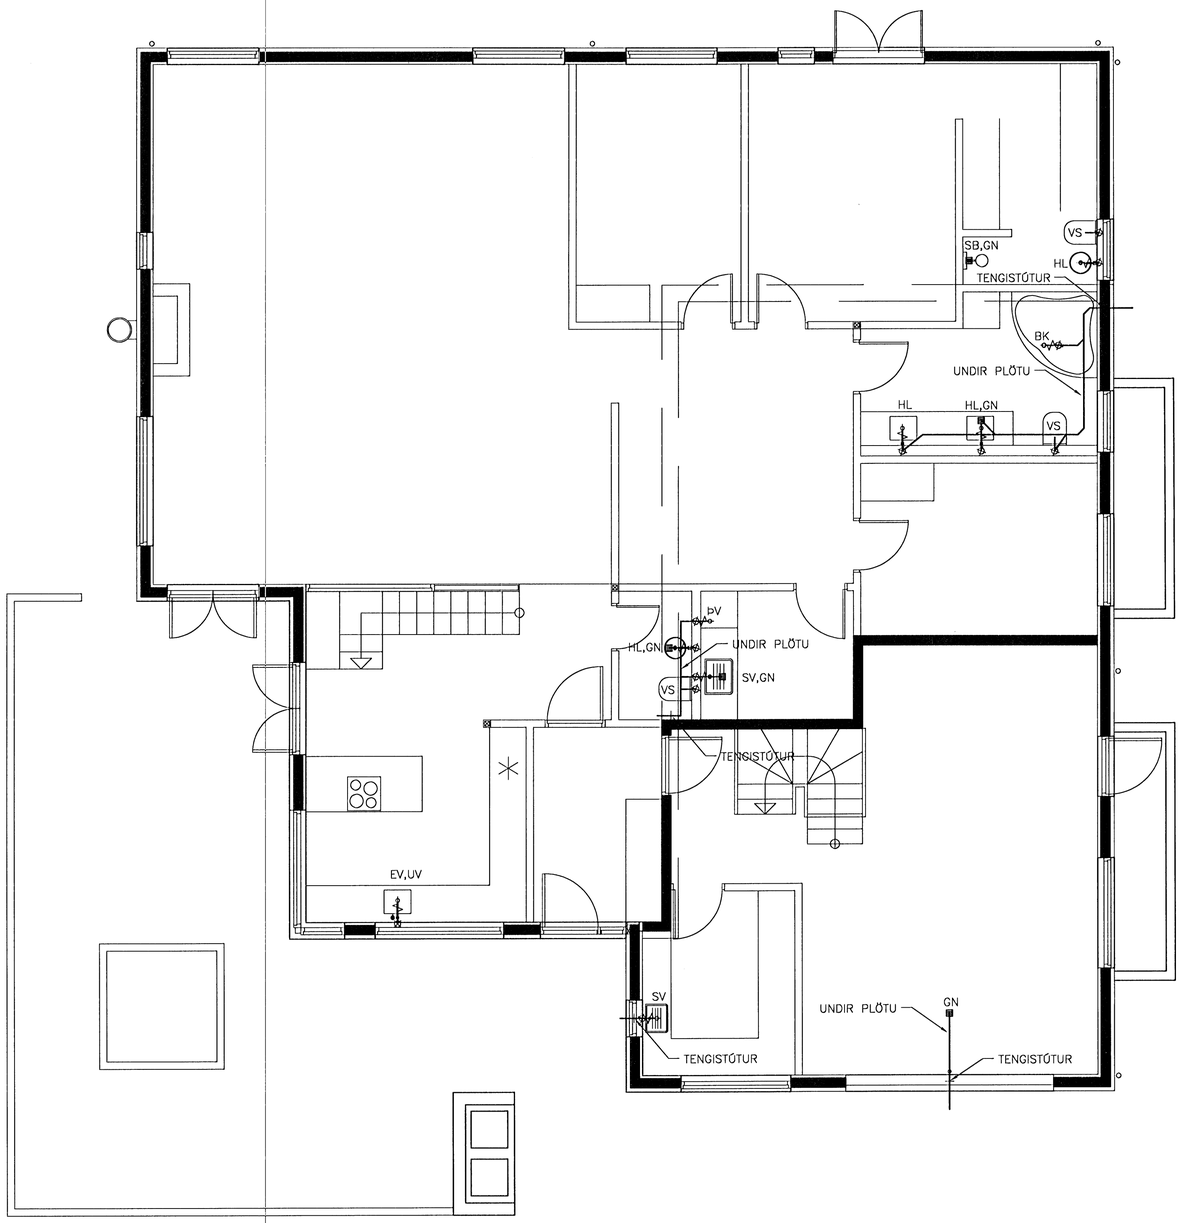

GRUNNMYND. 1:50

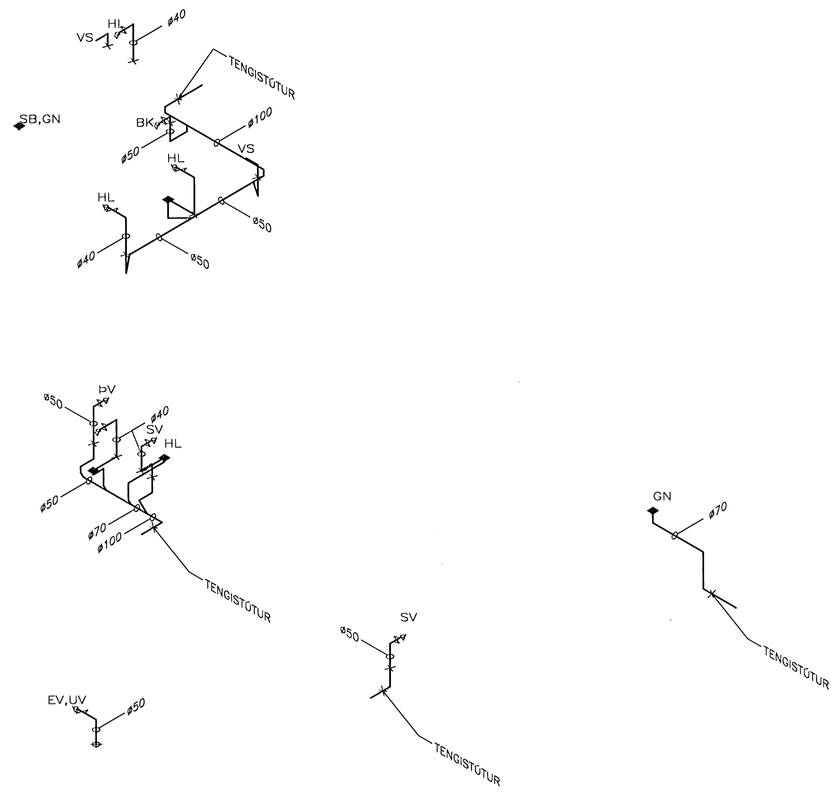

RÚMMYND. 1:50

0 1000 2000 3000 4000 5000

1:50 mm

Samþykkt þann

29 APR 2009

Byggingafulltrúinn í Hafnarfirði
F.h. Hrólfur S. Gunnlaugsson

ÚTGÁFUFERILL

NÚMER:	DAGS:	SKÝRINGAR:	HANNAÐ:
B1	22.04.2009	BYGGINGARTEIKNING	GI

ÁRITUN AÐALHÖNNUÐAR:
Garðar Ingþórsson Kt. 250144-3957

SKÝRINGAR SJÁ TEIKNINGU P101

LAGNAVIT
Lagnavit ehf.
Suðursalir 4, 201 Kópavogur
Sími: 897-4543
netfang: lagnavit@heima.is

VERK:

HNOÐRVELLIR 42

HAFNARFIRÐI

HEITI:	NR. TEIKNINGAR:
FRÁVEITUKERFI: LAGNIR INNANHÚSS, GRUNNMYND RÚMMYND	P102

HANNAÐ:	TEIKNAÐ:	SAMÞYKKT:	KVARÐI:
GI	GI		1:50
DAGS. ÁRITUNAR:	NAFN OG KT. HÖNNUÐAR:		
22.04.2009	Garðar Ingþórsson 160259-3619		
ÁRITUN HÖNNUÐAR:	Garðar Ingþórsson		ÚTGÁFA: B1