


GÓLFHITALAGNIR
 20x2.5 Pe-PEX c/c100 OG 200

GRUNNMYND 1:50

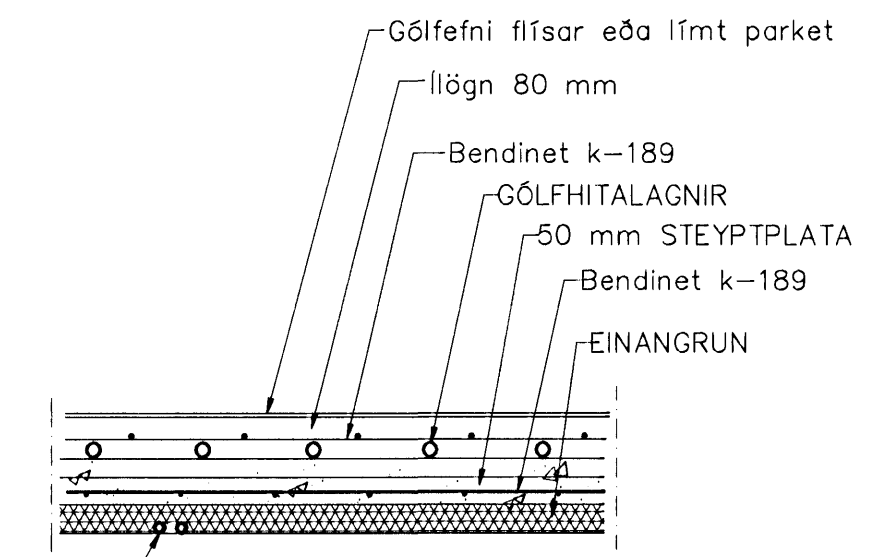

VATNSLAGNIR
 20mm FRÁ AQUATHERM
 Í IDRÁTTARRÖRI

LAGNIR, SNIÐ, 1:20

Br.	Dags.	Eðli breytinga	Sign

FLÉTTUVELLIR 5
HAFNARFIRÐI

GÓLFHITALAGNIR

MKV. 1:50 1:20
 DAGS. NÓV 2007
 VERK NR. 2705
 TEIKN. NR. 2-03
 HANNAÐ SIG. ÞORLEIFSS. KT. 241148-3009
 TEIKNAD G.H.
 YFIRFARIÐ

áðalhönnuður:
 Kári Eiríksson - Arkitekt FAF - kt. 070365-4059

TÆKNIJÓNUSTA SIGURDAR ÞORLEIFSSONAR ehf
 STRANDGÖTU 11 220 HAFNARFIRÐI
 Sími 555-4255 FAX 555-2875
 E-mail ts@tjinnet.is