



ALMENN LÝSING LJÓSA.


SÍLOGANDI ÚT-LJÓS MEÐ NEYÐARLÝSINGARBUNAÐI. BUNAÐURINN SÉ MEÐ INNBYGGÐU HLEÐSLUTÆKI, RAFHLAÐU OG UMTENGIBUNAÐI. PERUR FYLGI. RAFHLAÐA HALDI LJÓSI LOGANDI Í AMK. 60 MIN. EFTIR STRAUMROF OG MERKI VÍSI Á FLÓTTALEIÐ BEINT ÁFRAM, TIL HLIÐAR EÐA NIÐUR EFTIR AÐSTÆÐUM. TÁKN SÉU HVÍT Á GRÆNUM GRUNNI EÐA Í SAMRÆMI VIÐ ISO 3864. SÝNILEG BEGGJA MEGIN, (ÞAR SEM VIÐ Á). LAMPAR UPPFYLLI ALMENNAR KRÖFUR UM SJÁLFVIRKA PRÓFUN Í SAMRÆMI VIÐ ÍST EN 60 598-2-22.

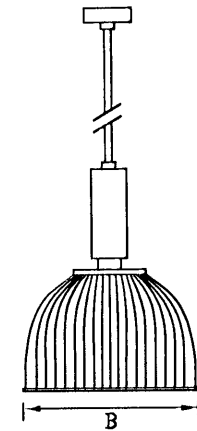


EL10 1x400W, HIE THORN CONCAVIA L, HIE/HSE, IP65, NL SKERMUR MEÐ ÞRÖNGUM GEISLA (NW) PERA OSRAM POWERSTAR HQL-E EÐA SAMBÆRILEGUR BUNAÐUR

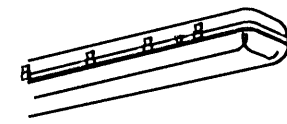


EL11 2x49W, T16(T5) Thorn 7297D IP66 eða sambærilegur

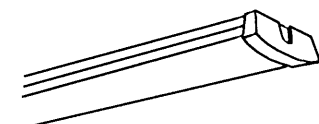


EL21 2x28W, T16(T5) Fagerhult AllFive clear IP44 eða sambærilegur.

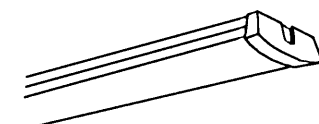


EL22 2x14W, T16(T5) Fagerhult AllFive clear IP44 eða sambærilegur.

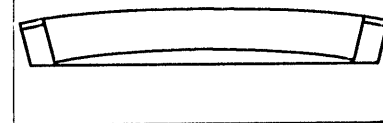


EL23 1x14W (T5) VIÐ SPEGLA, GRÁIR ENÐAR. LJÓSHLÍF: ÞPALLITUÐ PLAST (POLYCARBONATE). IP44

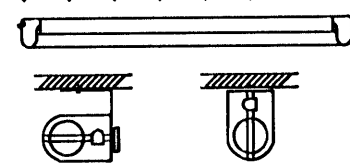


EL24 1x28W UNDIR EFRI SKÁPA Á KAFFISTOFU. LJÓSHLÍF: ENGIN. VARNARSTIG. IP20

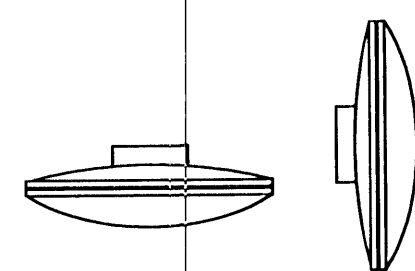


EL25 2x26W. FLUORESCENT LAMPI, STAÐSETNING Á VEGGJUM STIGAHÚSI OG KAFFISTOFU. VARNARSTIG IP40.

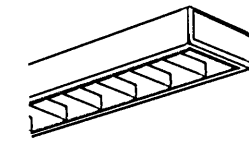



EL31 2x28W, T16(T5) Fagerhult CombiFive Beta Direct erð sambærilegt

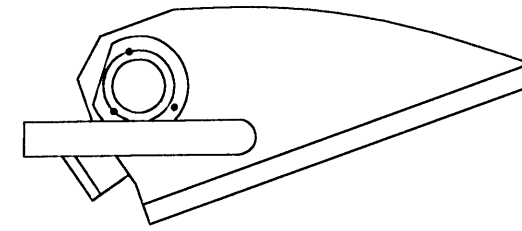

EL41 1x250W HST Thorn Sonpak 25/40 asymmetrisk eða sambærilegt.

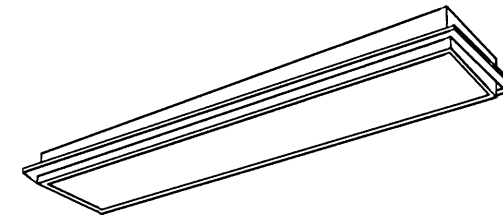


EL51 2x49W T16(T5) IP54, innfelldur í þakkant. Ljósálf úr glæru polykarbonat plasti.

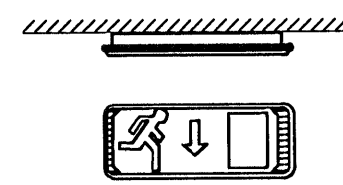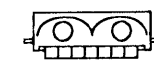


EL101 ÚTLAMPI EINHLIÐA FESTIST Á VEGG MEÐ SÝNILEIKA AMK 30M SKV. ÍST EN 1838. VARNARSTIG IP50.

EL102 Eins og EL101 nema án merkis. Fest undir stiga eða loft þar sem slökkvitæki og brunaslöng eru og ekki út-ljós í nágrenninu.

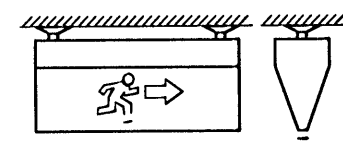

EL103 ÚTLAMPI EINHLIÐA UPPHENGJANLEGUR MEÐ SÝNILEIKA AMK 20M SKV. ÍST EN 1838. VARNARSTIG IP50.

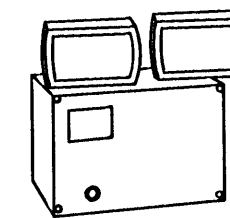

EL104 2x55W Neyðarljós, sjálfprófandi, annar kastarinn með breiðum geisla hinn með þröngum. Ljós logi a.m.k. 1 klst. eftir straumrof.

Mótt. 2/4 '09

JH

ÓTGÁFUFRILL

ÓTGÁFA	DAGS	SKYRNINGAR	BR.	AF	SAMR.
A	05.03.08				
B	31.07.08	Bætti við lömpum	IS	AJG	

DAGS. UNDRISKRIFAR: 05.03.08

UNDRISKRIFT SAMRÆMINGARHÖNNUNAR:

ÖLL AFRITUN TEIKNINGAR, AÐ HLUTA EÐA HEILD, ER HÁÐ SKRIFLEGGU LEYFI HÖFUNDA.

**Verkfræðistofa**  
**Jóhanns Indriðasonar ehf**  
Stóumúli 1, 108 Reykjavík  
Sími 560 5400, Fax 560 5410, Netfang vji@vji.is, Veffang www.vji.is

HEITI VERKS:  
**Melabraut 23**  
**HAFNARFIRÐI**

HEITI TEIKNINGAR:  
**RAFLAGNIR** **LÁGSPENNUTEIKNINGAR**  
**LAMPABUNADUR**

MARK:	VERKNR:	SKRÁNINGARNR:	ÓTGÁFA:
	5508		B
HANNAÐ:	TEIKNAD:	YFERFARID:	NR. TEIKNINGAR:
AJG	MH	AJG	H2-001
NAFN OG KT. SAMÞYKKJANDA:			BLADNÖMUR:
ARNI J. GUNNLAUGSSON 151148-3959			03
DAGS. UNDRISKRIFAR:	UNDRISKRIFT SAMÞYKKJANDA:		
30.03.09	<i>Arni Gunnlaugsson</i>		