


ENDANLEGT VAL OG STILLING VARNA
SKAL VERA Í SAMRÆMI VIÐ ÁSTIMPLUN BÚNADS.

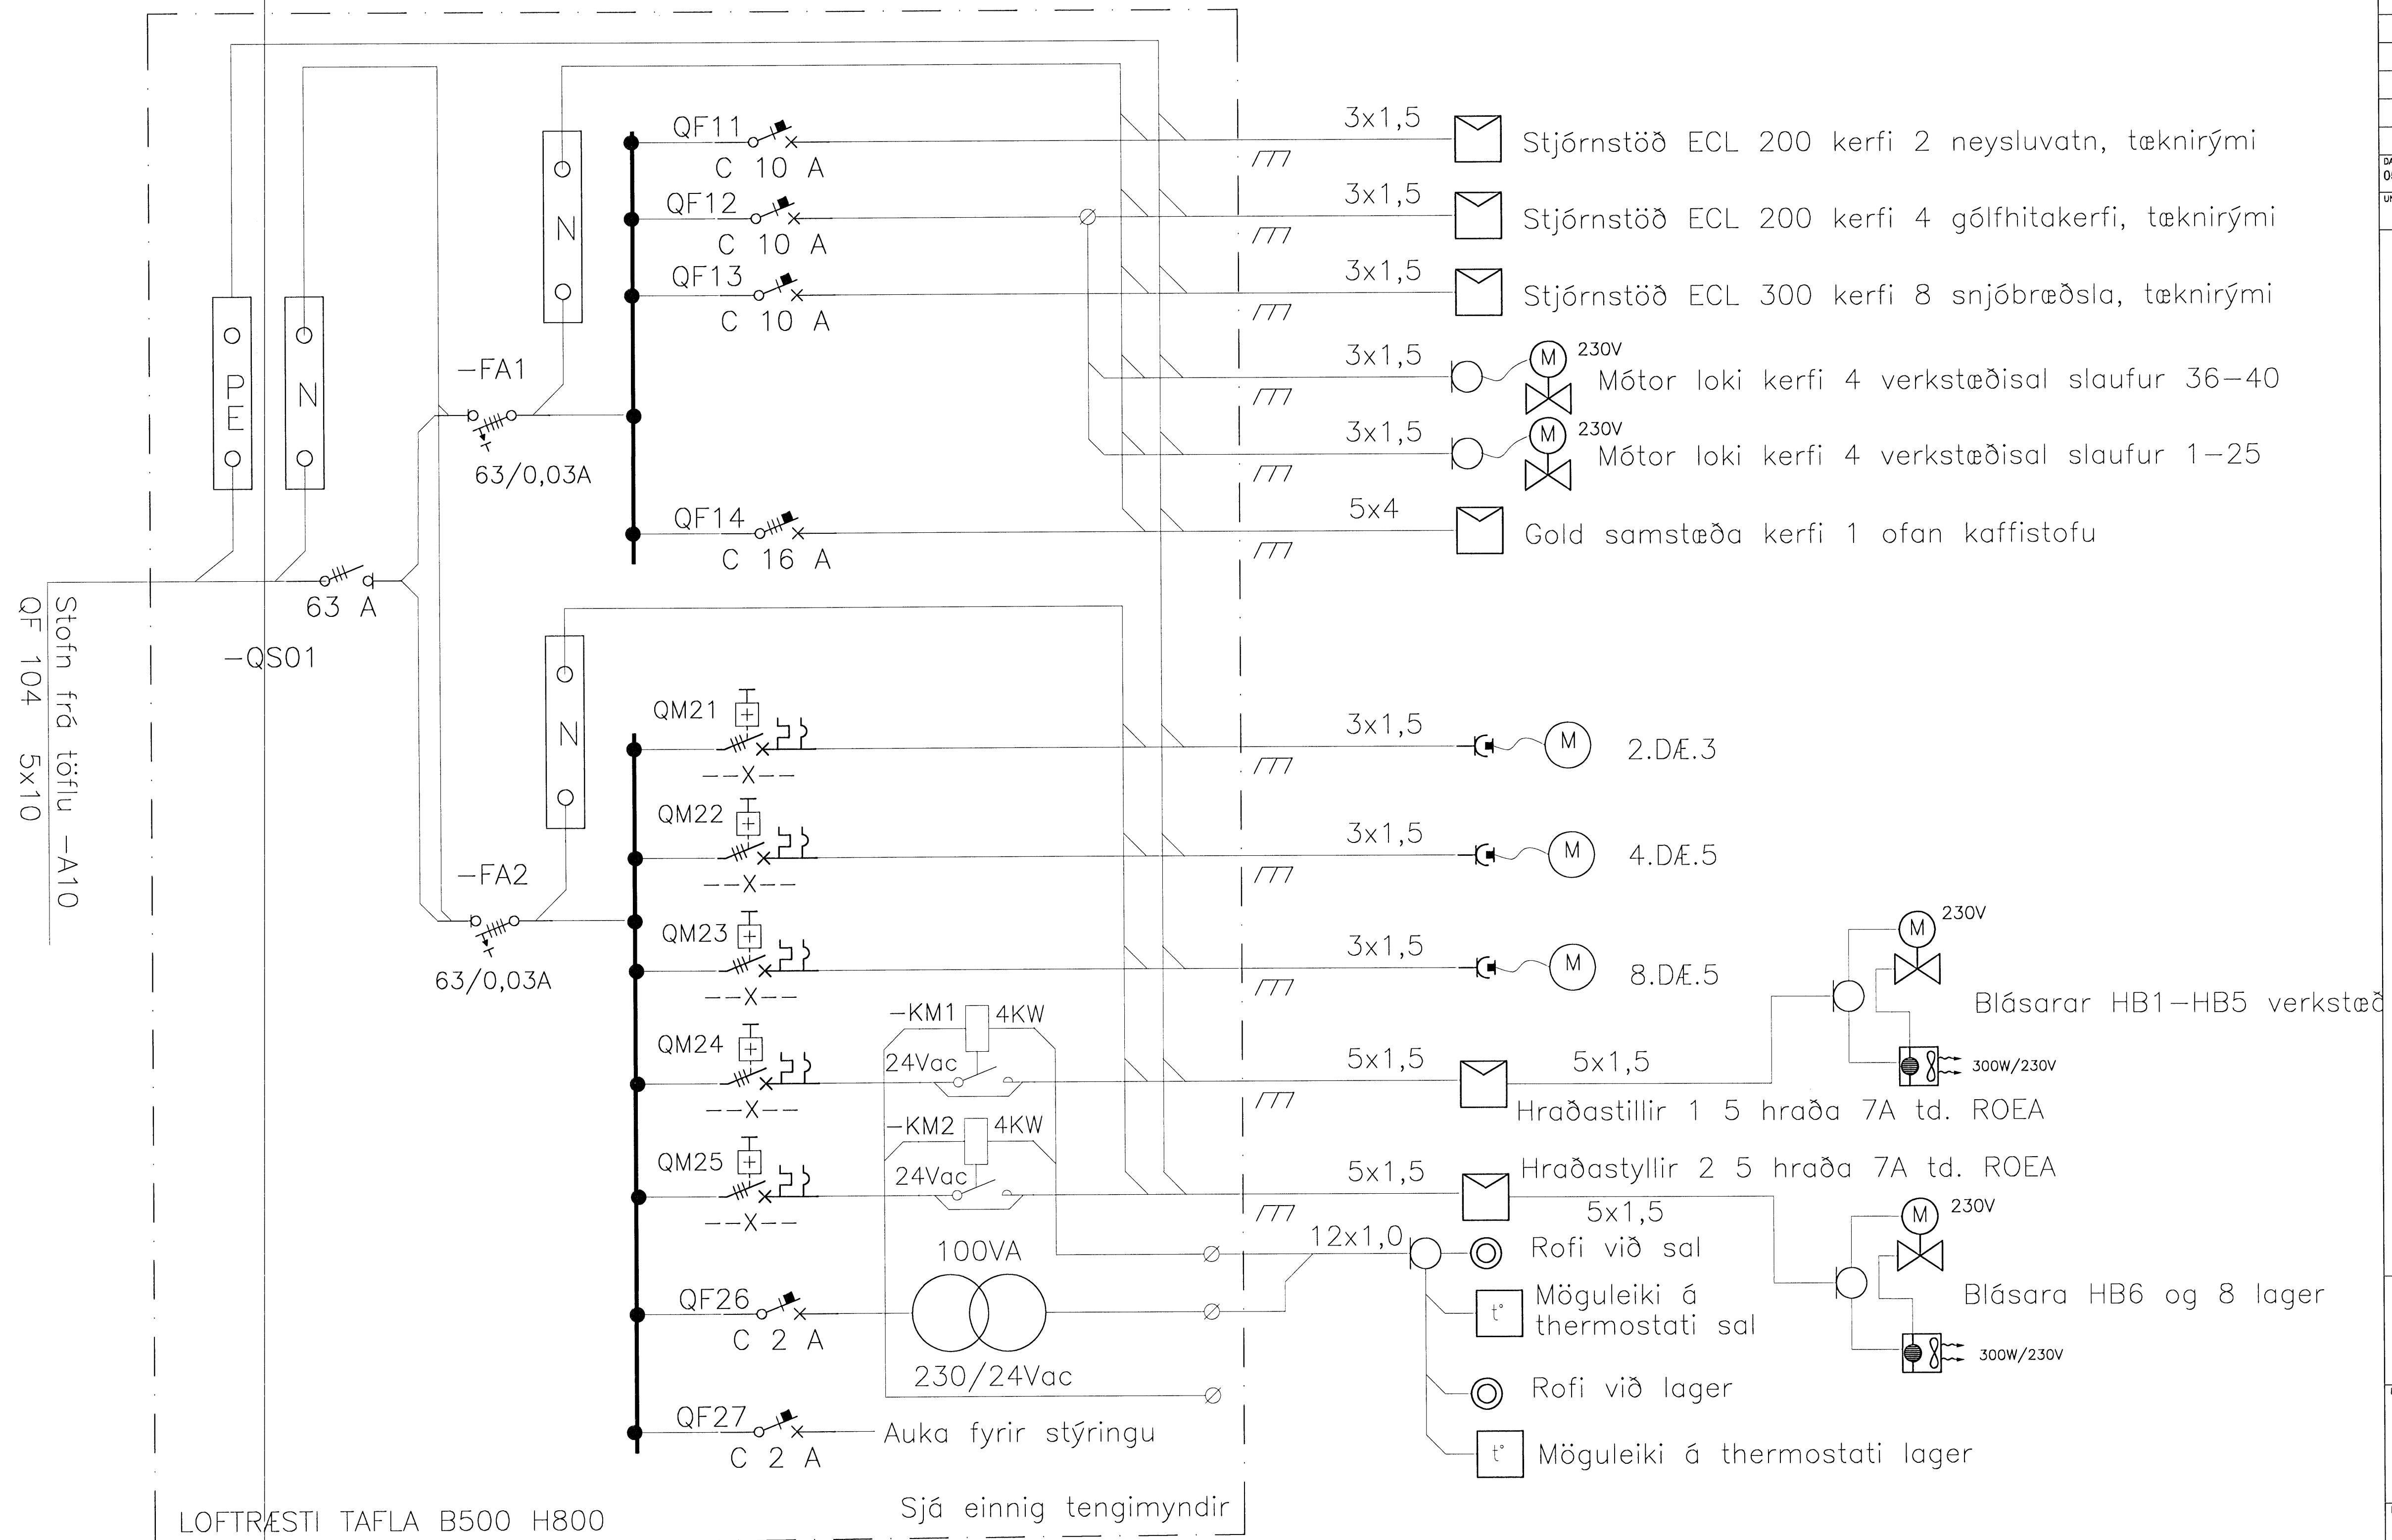

LOFTRÆSTI TAFLA B500 H800

Sjá einnig tengimyndir

3410

ÓTGÁFUFRILL

ÓTGÁFA:	DAGS:	SKYRINGAR:	BR. AF:	SAMD:
A	05.03.08			

DAGS. UNDRISKRIFAR: 05.03.08
NAFY OG KT. SAMRÆMINGARHÖNDUÐAR: SIGURÐUR ÞORVALDSSON 141250-4189

UNDRISKRIFT SAMRÆMINGARHÖNDUÐAR:

ÖLL AFRITUN TEIKNINGAR, AD HLUTA EDA HEILD, ER HÁÐ SKRIFLEGU LEYFI HÖFUÐA.

**Verkfræðistofa
Jóhanns Indriássonar ehf**
Síðumúli 1, 108 Reykjavík
Sími 560 5400, Fax 560 5410, Netfang vj@vj.is, Veffang www.vj.is

HEITI VERKS:

**MELABRAUT 23
HAFNARFIRÐI**

HEITI TEIKNINGAR:

**RAFLAGNIR LÁGSPENNUTEIKNINGAR
EINLÍNUMYND**

MAFV:	VERKNR:	NR. TEIKNINGAR:	ÓTGÁFA:
	5508-600	LOFTRÆSTI TAFLA	A
HANNAÐ:	TEIKNAD:	YFIRFARID:	BLAÐNÖMUR:
AJG	DPS	AJG	33
NAFY OG KT. SAMÞYKKJANDA:	UNDRISKRIFT SAMÞYKKJANDA:		
ÁRNI J. GUNNLAUGSSON 151148-3959			
DAGS. UNDRISKRIFAR:	UNDRISKRIFT SAMÞYKKJANDA:		
30.03.09			