Sambykkt hann
17 SEP 2009
Byggingafulltrúinn í Hafnarfirði
F.h. Hrólfur S. Gunnlaugsson

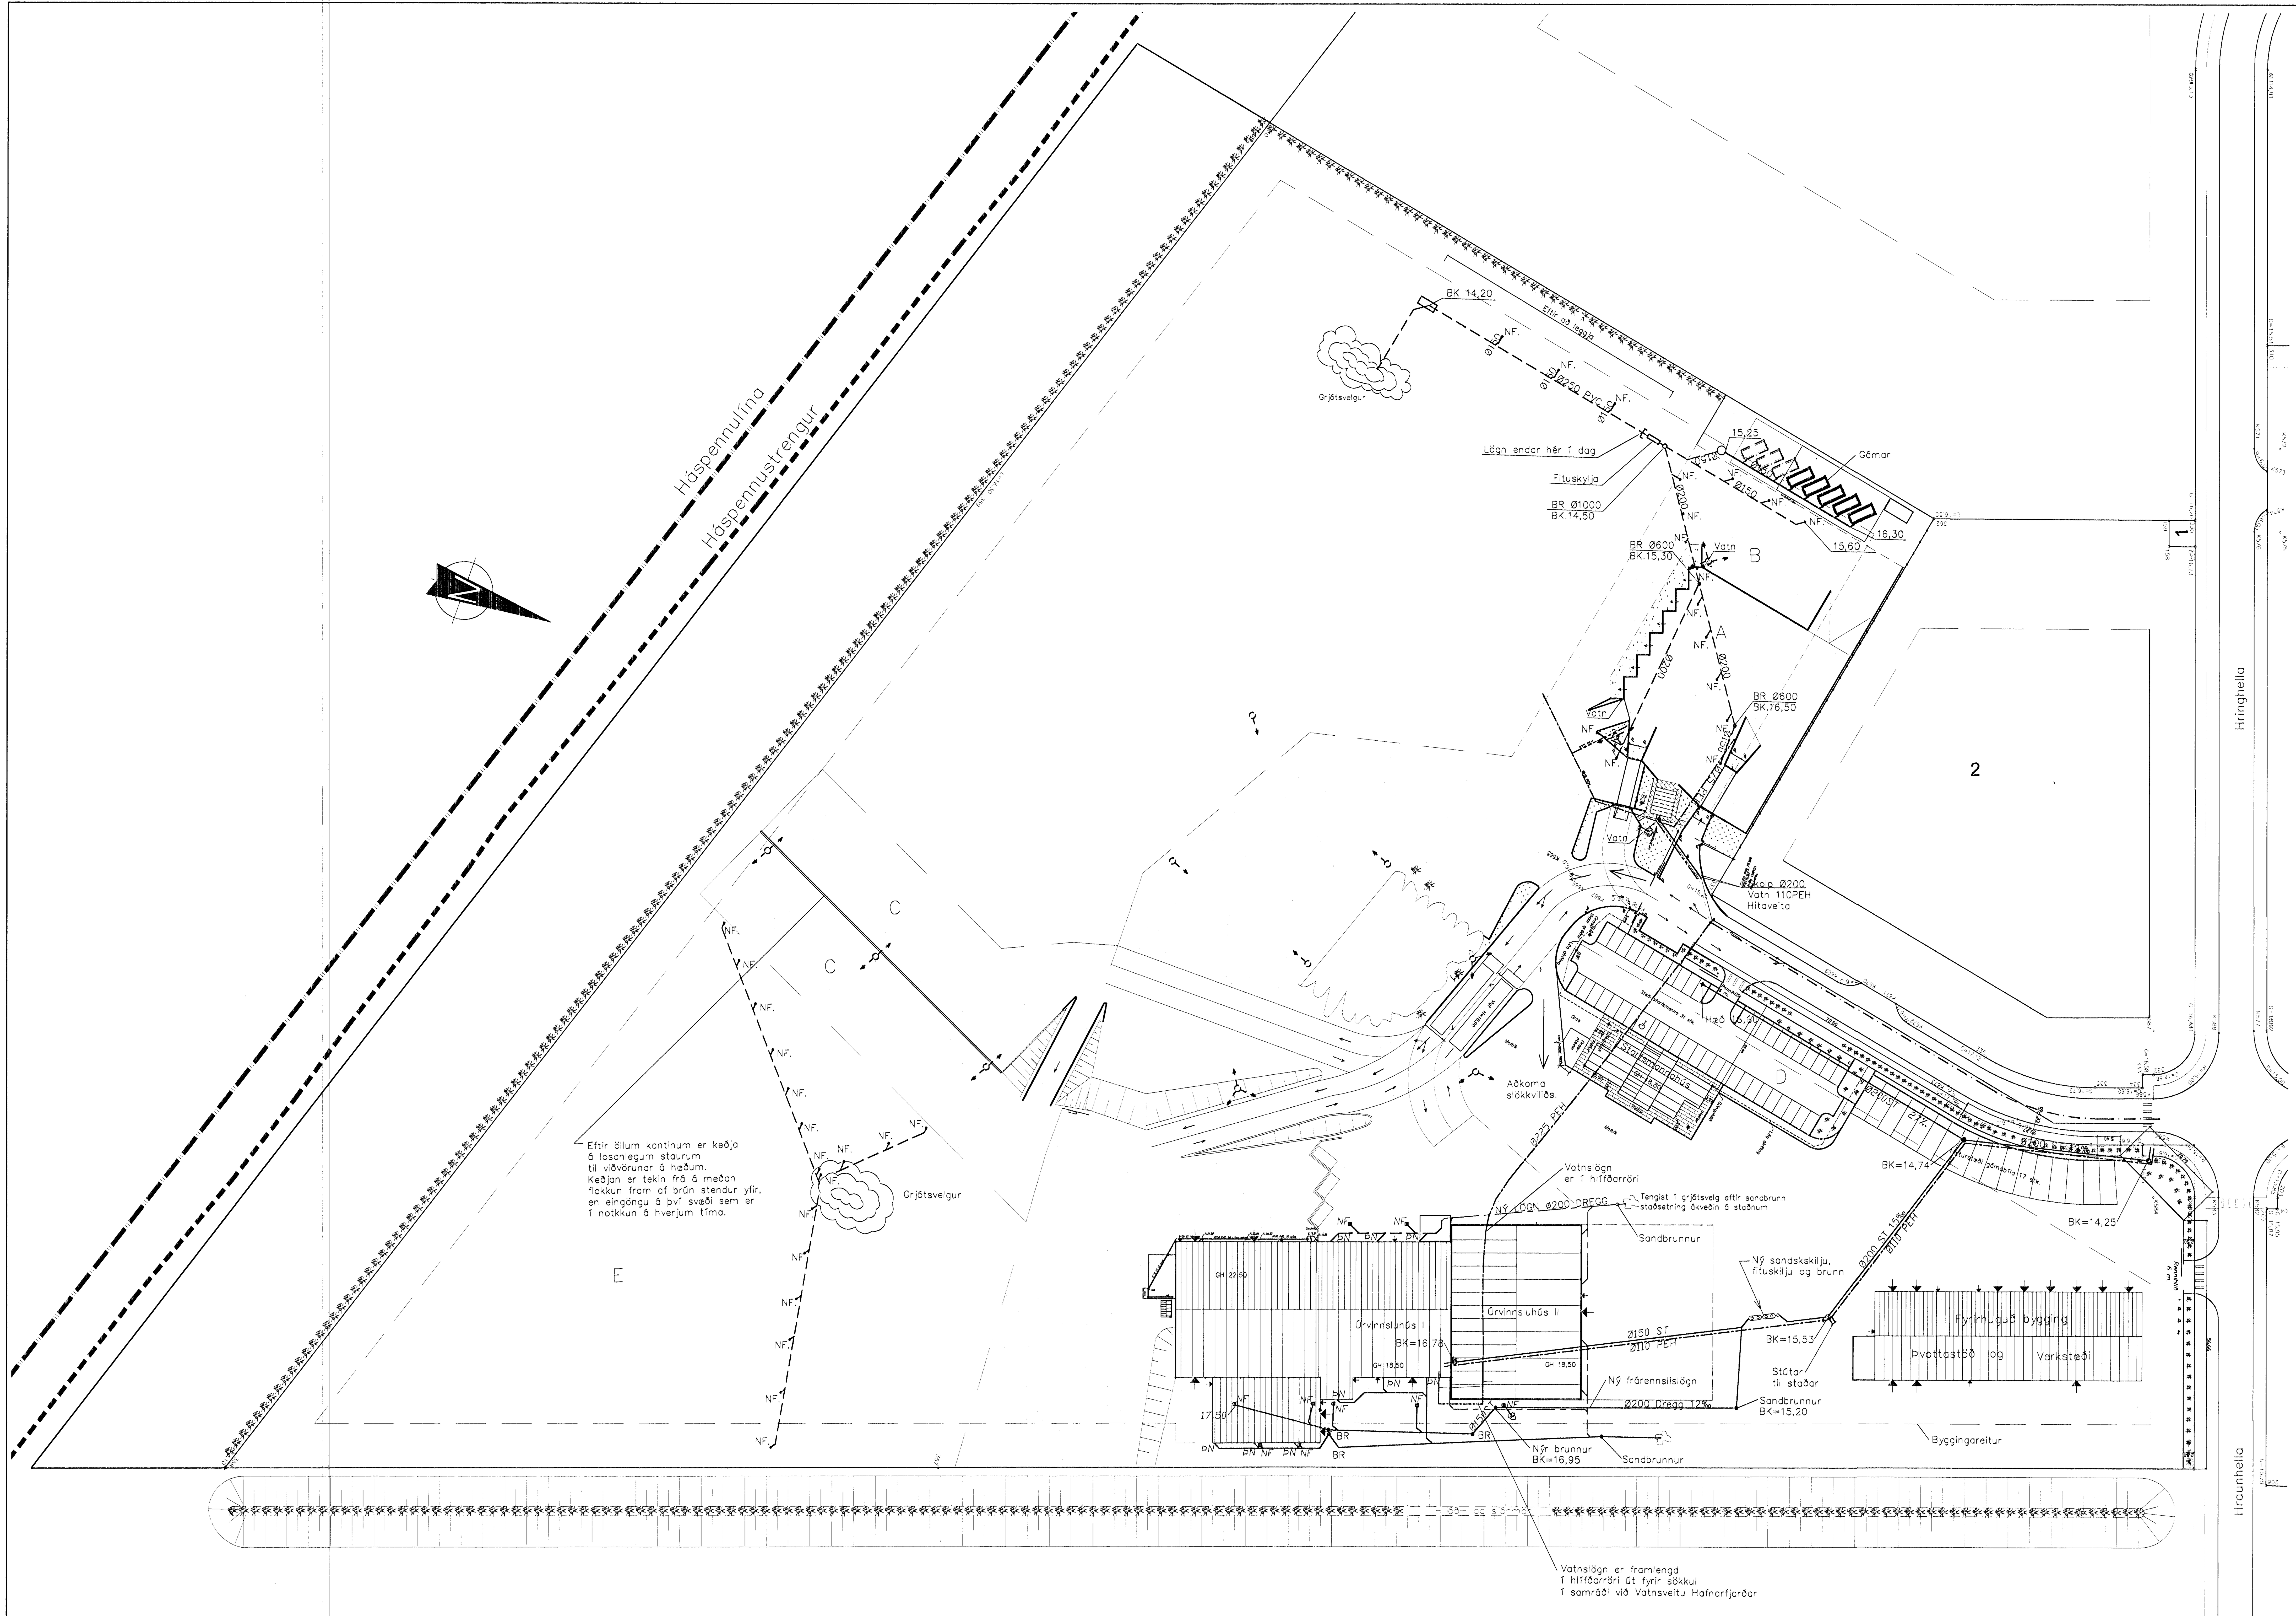

Í upphafi Framkvæmda skal sannreyna hæðir lagnaenda og brunna.

————	Frárennslislagnir
– – – –	Regnvatnslagnir
—·—·—	Vatnslögn

HEILBRIGÐISEFTIRLIT HAFNARFJARÐAR- OG KÓPAVOGSSVÆÐIS
Garðatorgi 7, 210 Garðabæ
10/9 2009

0 10 20 30 40 50 60m
Kvarði 1:750

S:\Fyrirtæki\Gámaþjónustan\Berghella 1\Berghella 1, teikn af öllum byggingum júní 2008\Lagnateikningar ø gildi\512 frárennsli.dwg

Útg.	Nr.	Breytingar	Hönnuður	Dags
D		þakniðurföll frá viðbyggingu færð	SG	17.10.2008
C		Lögnum frá viðbyggingu bætt við	SG	07.07.2008
B		Lögnum breytt v/viðbyggingar	SG	02.07.2008
A		Lögnum breytt v/viðbyggingar	SG	27.06.2008

Verkteikning

Berghella 1, Hafnarfirði

Verkfræðiþjónusta
Fjarðargata 13-15 - 220 Hafnarfjörður
sími 565 5640, fax 565 5641

Lóð Gámaþjónustunnar
Frárennsli – lagnir

Hönnuður 11.09.2006
Ásmundur Sigvaldason-kt.240545-4119

Dags	Teiknað / Hannað af
júlí. 2006	JW/ÁS

Samræmingarhönnuður 11.09.2009

Mælikvarði	Númer teikningar	Útgáfa
1: 750	512	D