
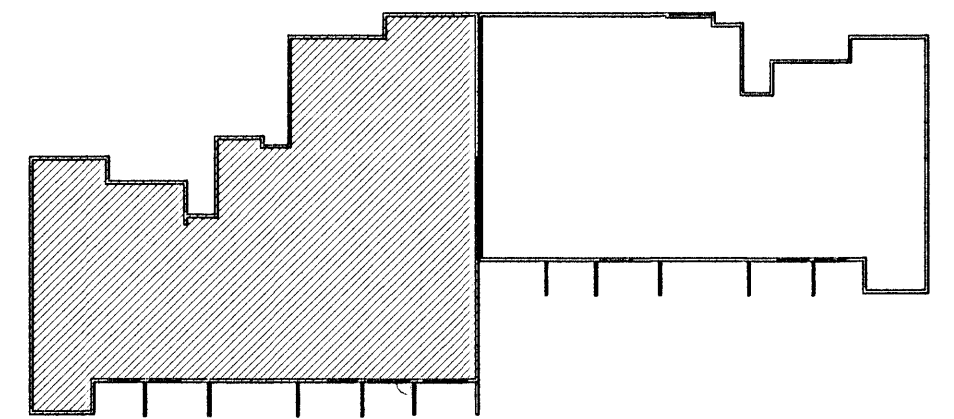


GRUNNMYND KJALLARA OG LOFT 1:50

Samþykkt þann
29 SEP 2009
Byggingafráunir í Hafnarfirði
F.h. Hrólfur S. Gunnlaugsson

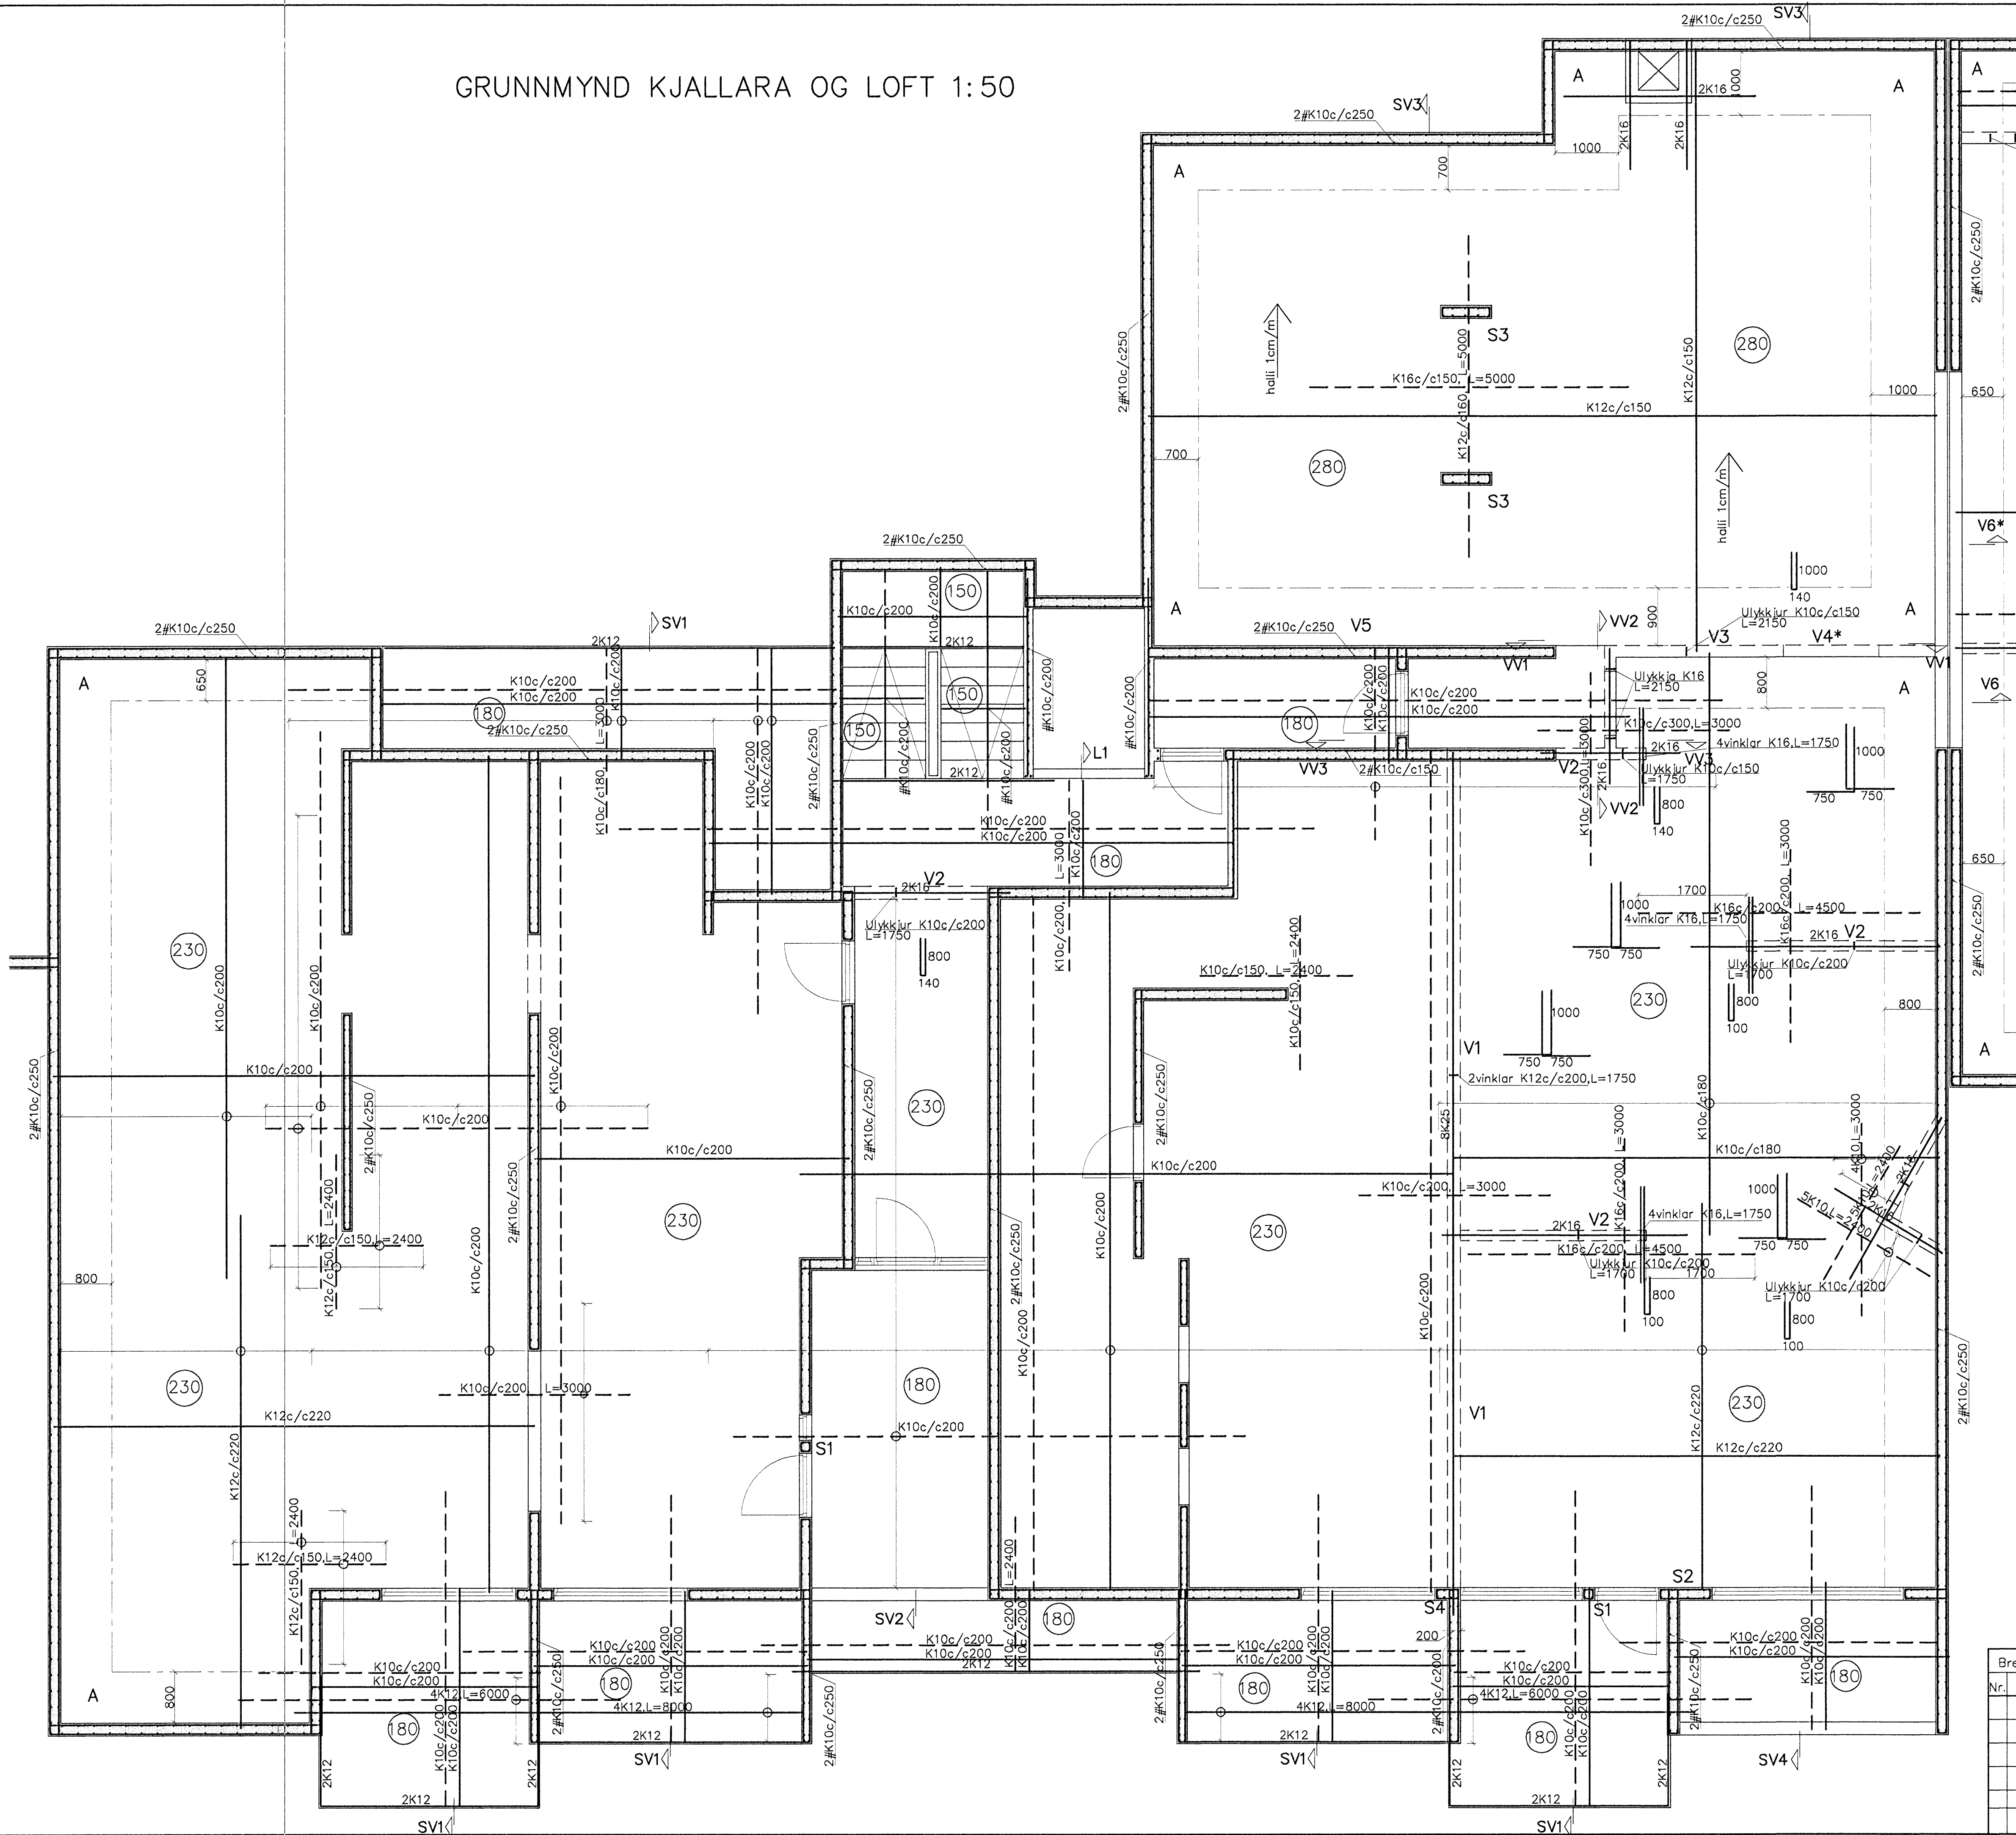

Breytingar		BREKKUÁS 9-11, HAFNARF.	
Nr.	Dags. Nafr.		
		Verkfræðistofa Þráinn & Benedikt Laugavegi 178, 105 Rvk. Sími: 553 1770, 568 7775, Fax: 568-7701 Netfang: verkfræðistofa@verkfræðistofa.is	
		Burðarvirki veggir og loft kjallari	
		H.D.K. H.S. S.	
		M 1:60	
		Nr. BK01	
		Dags. mars '08	
		080149-3609	
		090838-4839	

3/8/09
[Signature]