
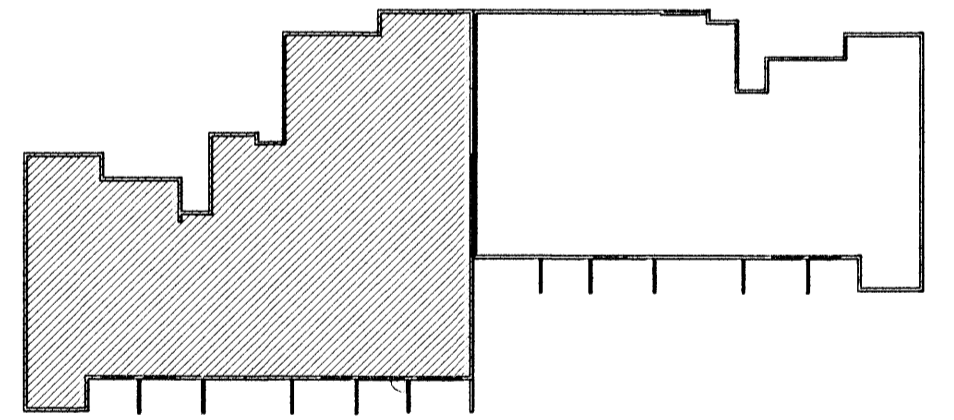


GRUNNMYND 1.HÆÐAR OG LOFT 1:50

Samþykkt þann

29 SEP 2009

Byggingafultrúinn (Hafnarfróð)
F.h. Hrólfur S. Gunnlaugsson

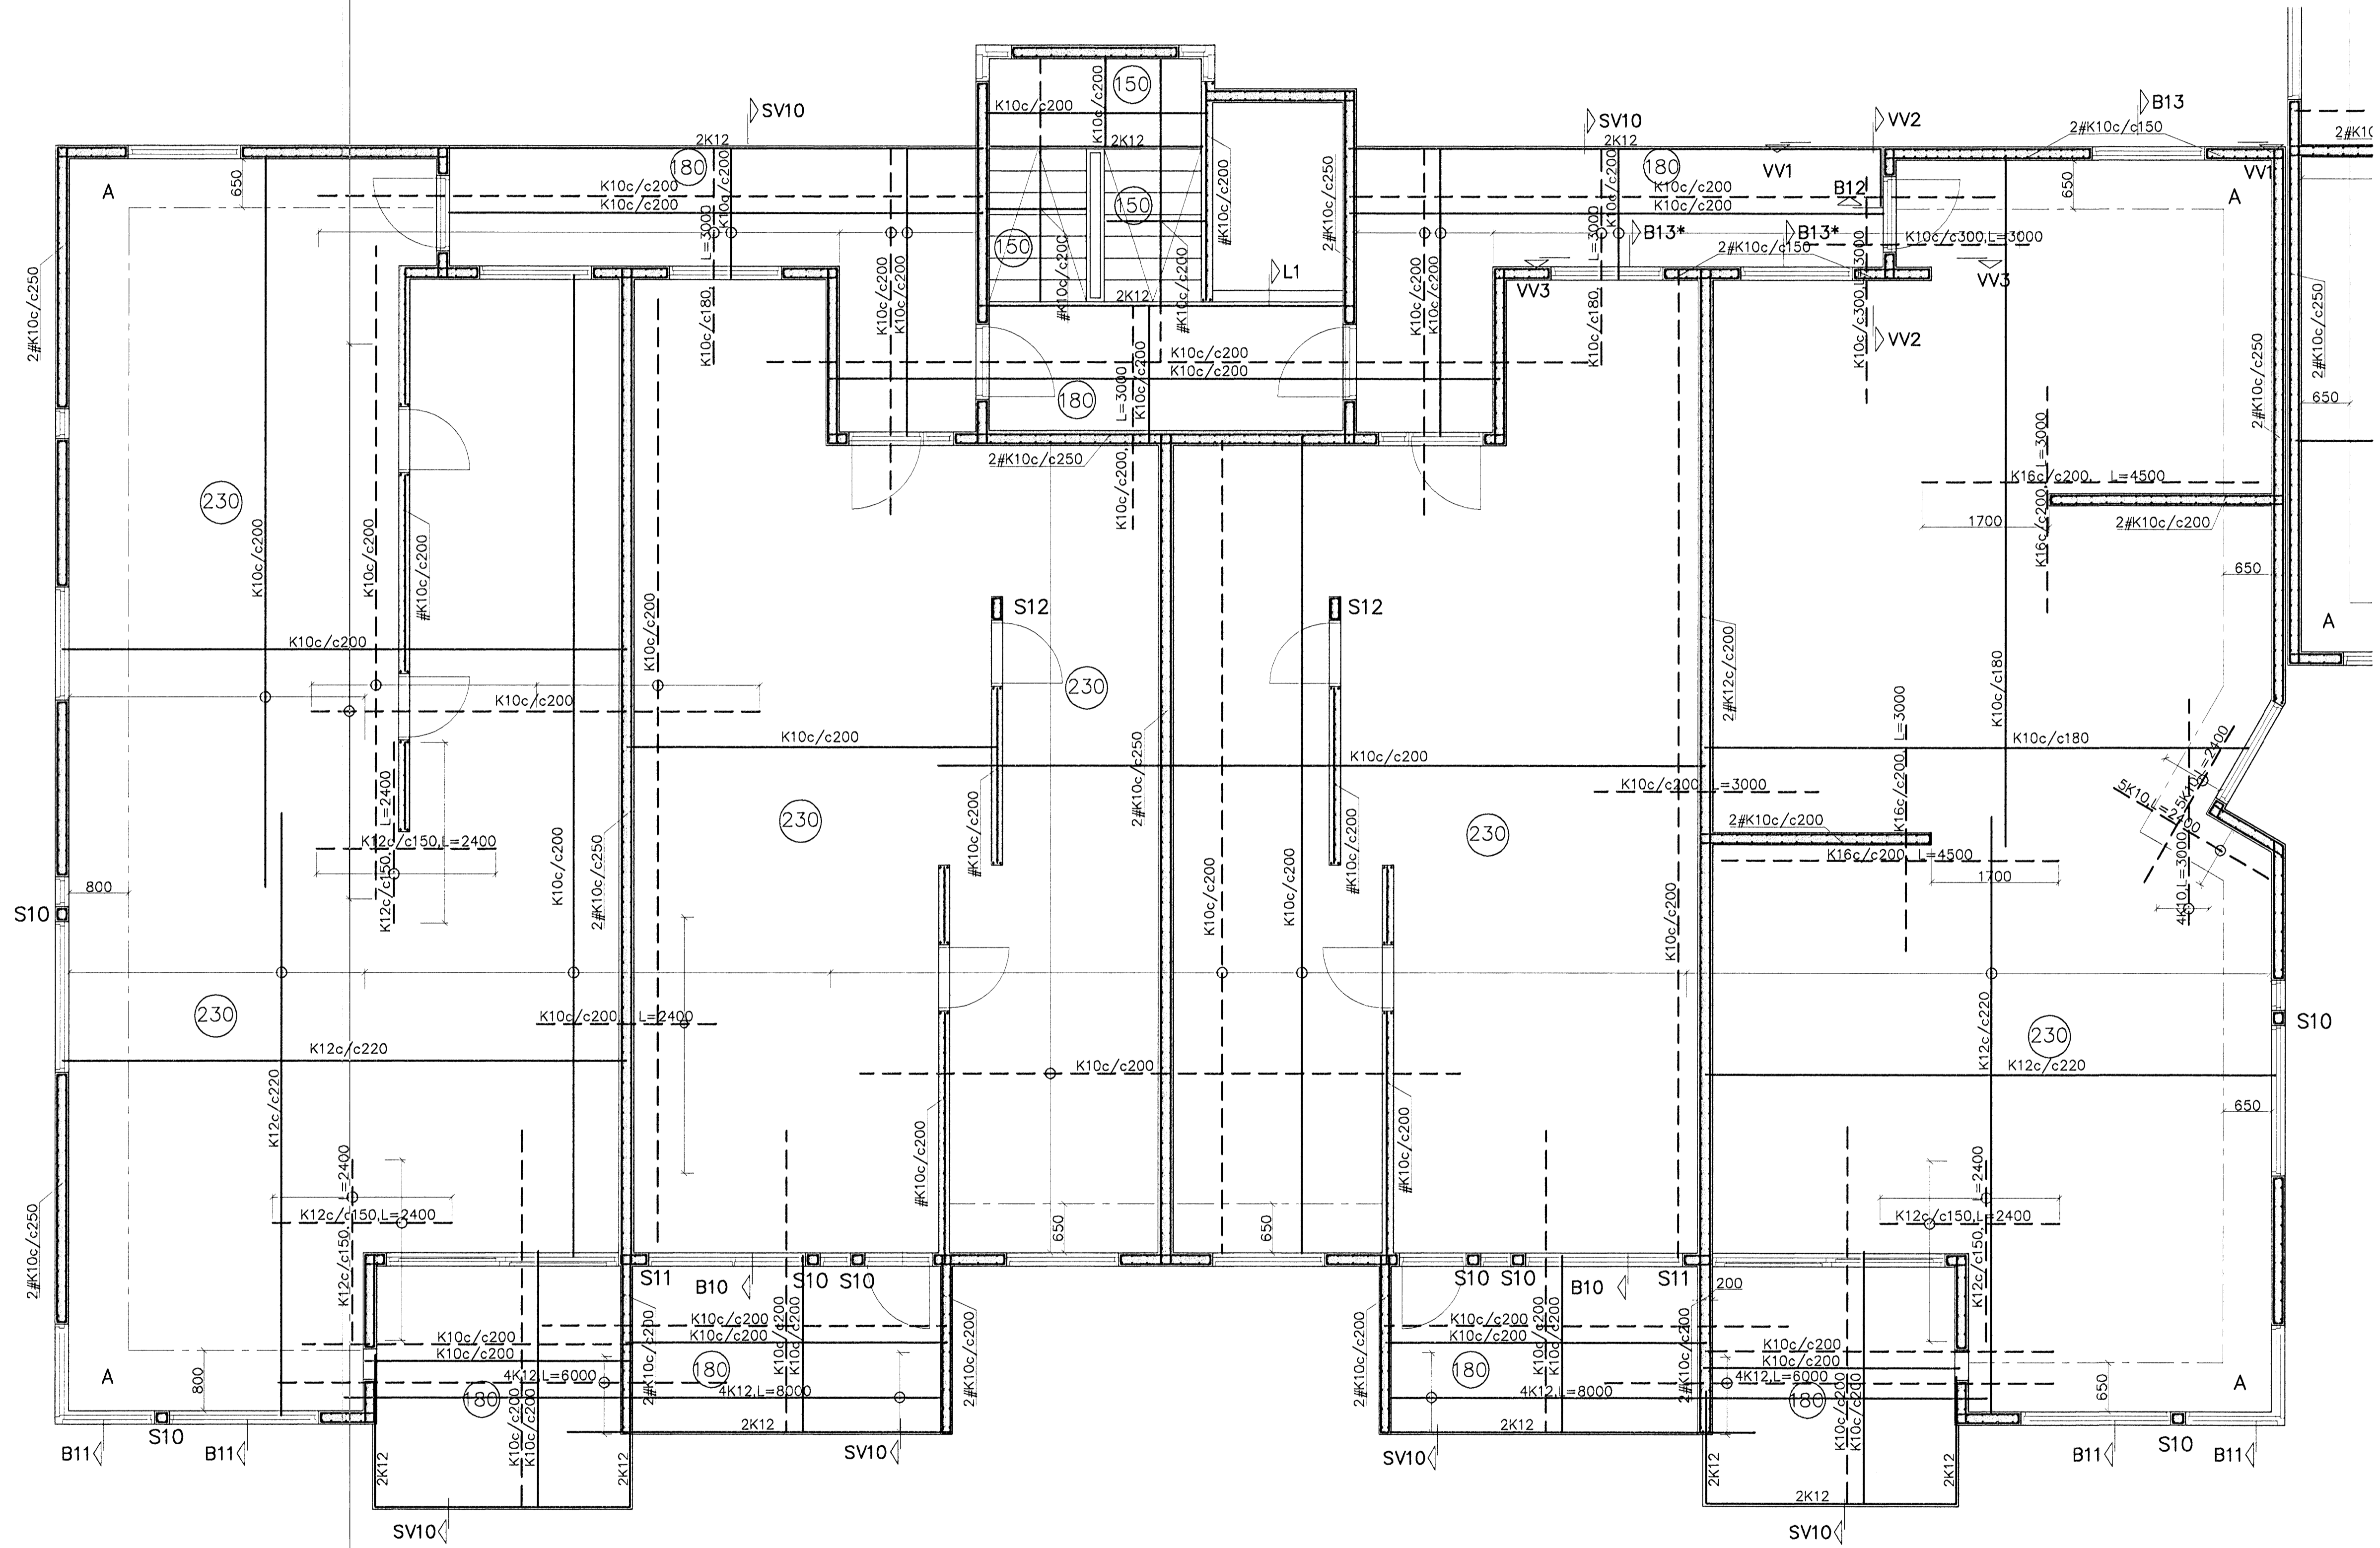

| | | | |
|------------|-------------------------|--------|--------------------|
| Breytingar | BREKKUÁS 9-11, HAFNARF. | | H Þ R |
| Nr. | Dags. | Nafrn. | M 1:50 |
| | | | Nr. B101 |
| | | | Dags. júní '09 |
| | | | 080149-3609 |
| | | | 090638-4839 |
| | | | <i>[Signature]</i> |

31/8 09
[Signature]

Verkfræðistofa Þráinn & Benedikt
Laugavegi 17B, 105 Rvk.
Sími: 553 1770, 568 7775, Fax: 568-7701
Netfang: verkfræðistofa@verkfræðistofa.is

Burðarvirki veggir og loft
1.hæð