
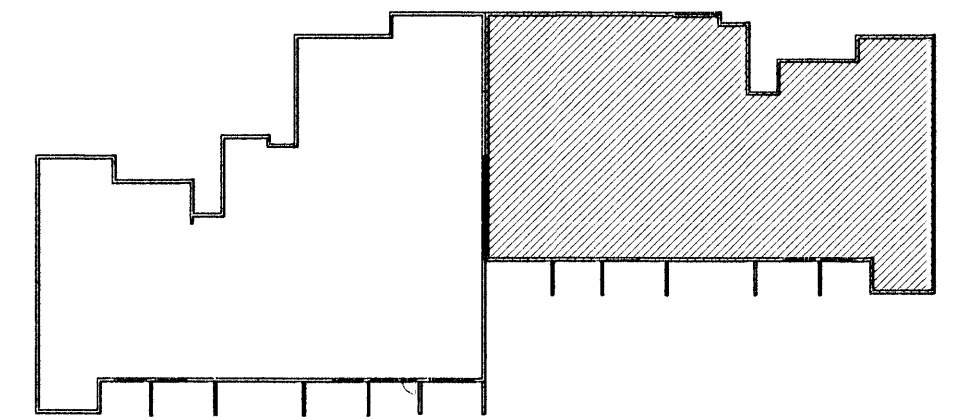


GRUNNMYND 1.HÆÐAR OG LOFT 1:50

Samþykkt bann

29 SEP 2009

Byggingafræðingur í Hafnarfræði
F.h. Hrólfur S. Gunnlaugsson

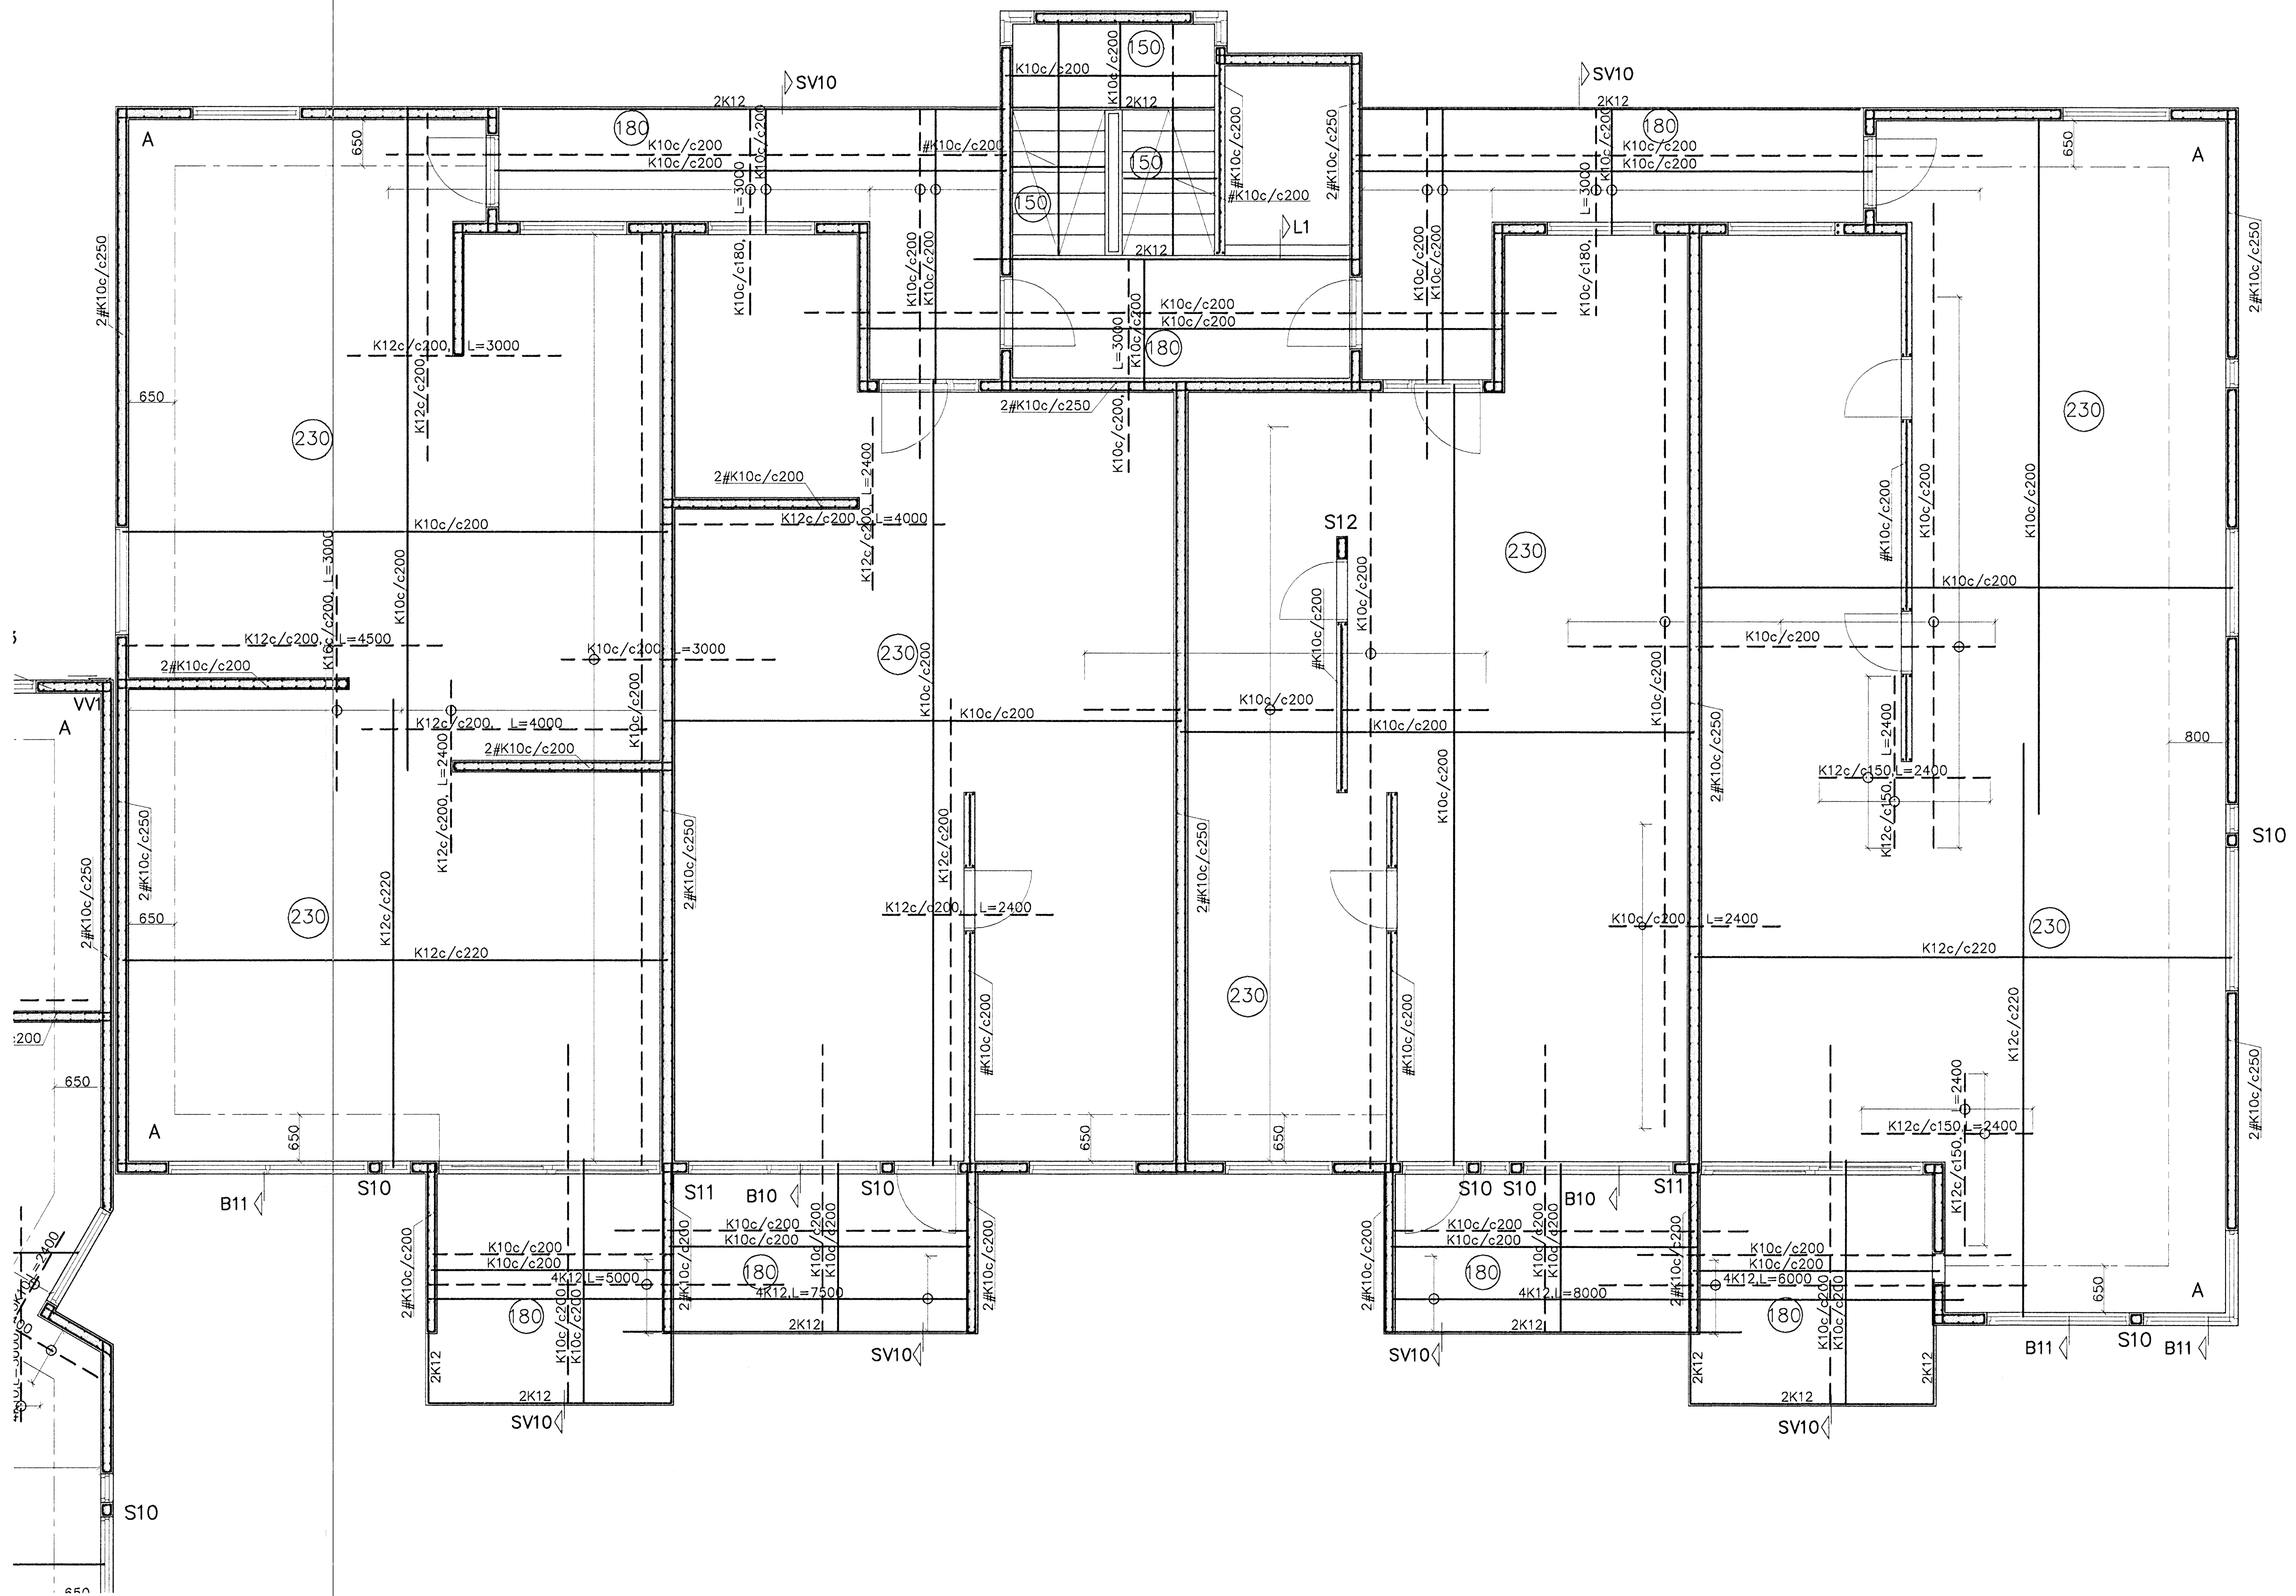

| | | | |
|------------|------------|---|--|
| Breytingar | | BREKKUÁS 9-11, HAFNARF. | H Þ K T H S S |
| Nr. | Dags. Nafn | | |
| | | Verkfræðistofa Dráinn & Benedikt Laugavegi 17B, 105 Rvk. Sími: 563 1770, 568 7775, Fax: 568-7701 Netfang: verkfræðistofa@verkfræðistofa.is | M 1:60 Nr. B102 |
| | | Burðarvirki veggir og loft 1.hæð | Dags. Jánú '09 080149-3609 090838-4830 |

Handwritten signature and initials