
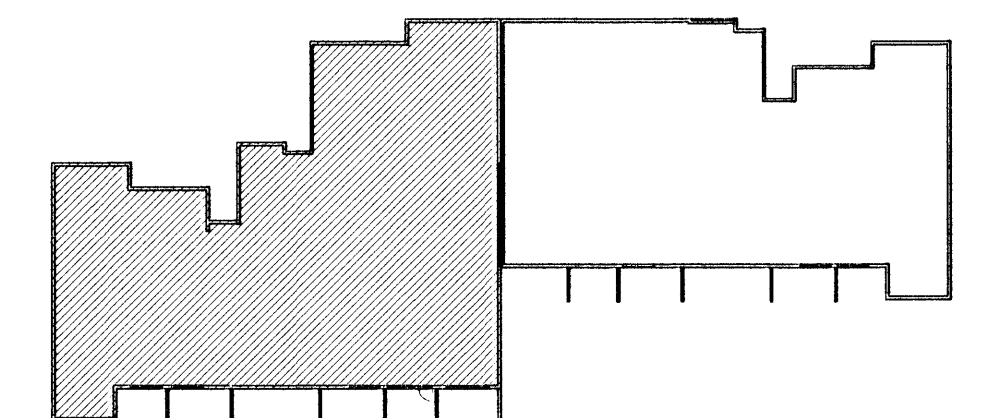


GRUNNMYND 2.HÆÐAR OG LOFT 1:50

Samþykkt þann  
 29 SEP 2009  
 Byggingafultrúnn í Hafnarfirði  
 F.h. Hröfrur S. Gunnlaugsson

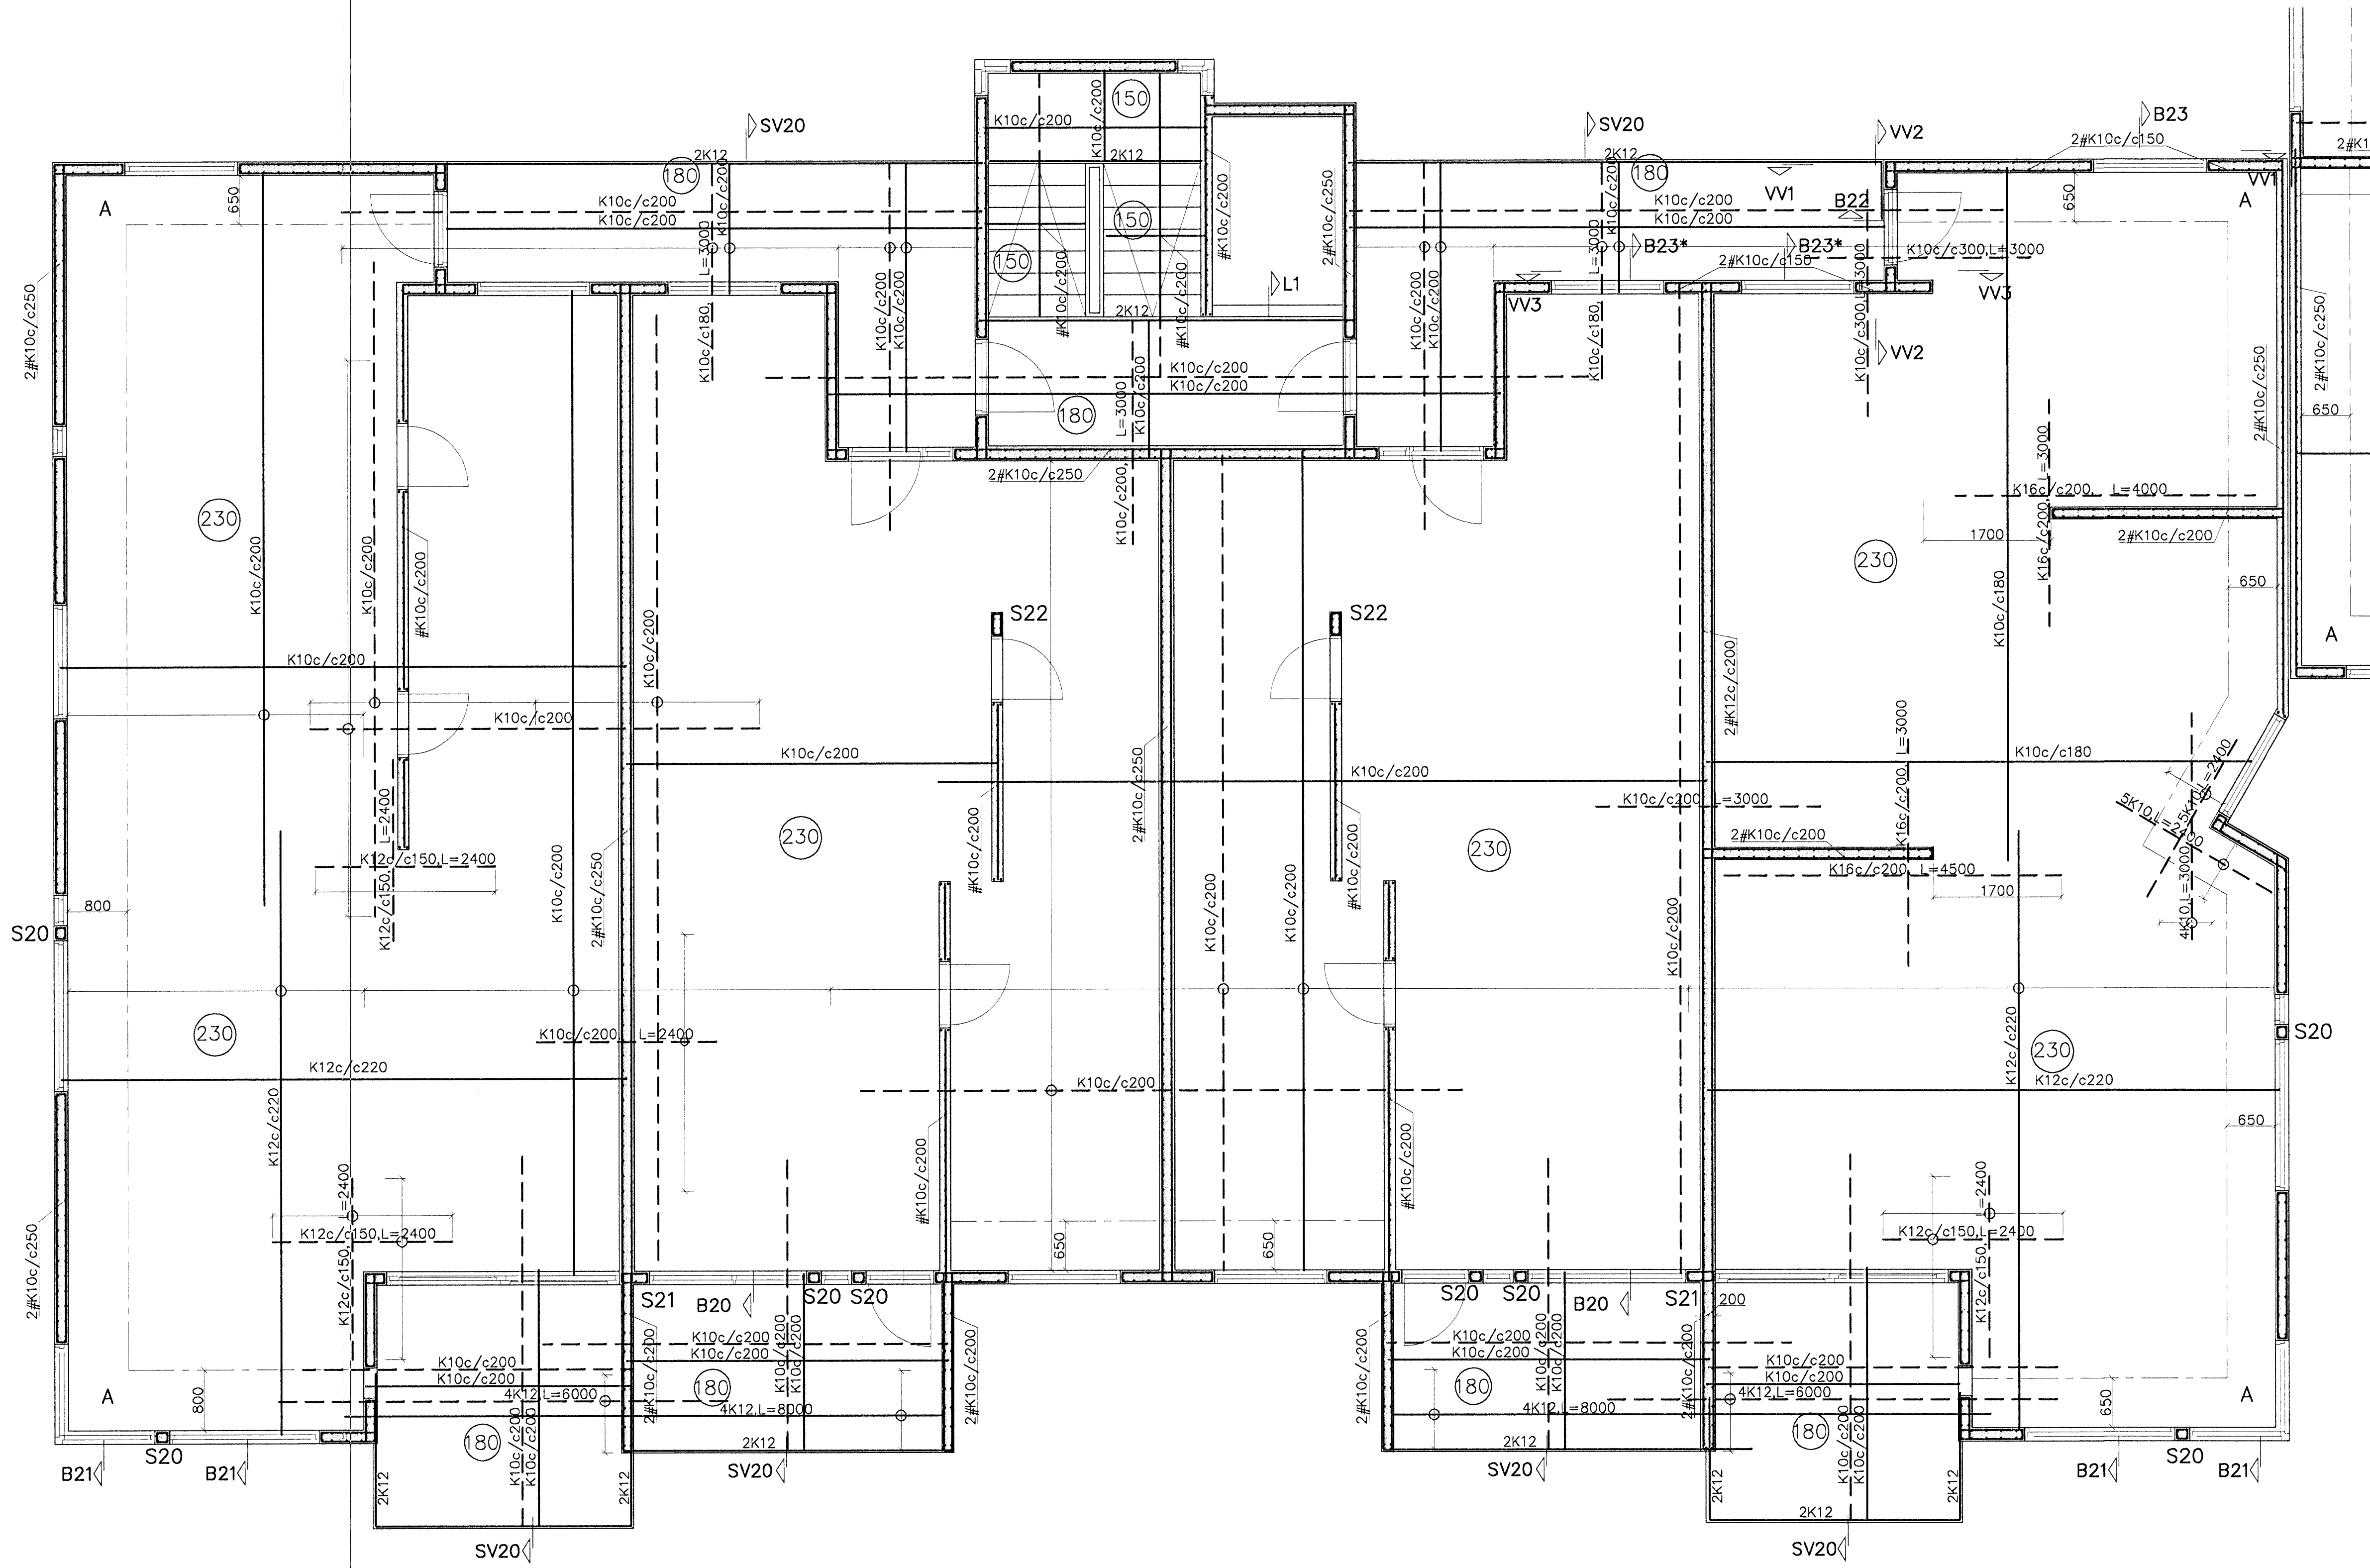

Breytingar		BREKKUÁS 9-11, HAFNARF.	HDK   T   HS   S
Nr.	Dags. Nafn		
		Verkfræðistofa Þrúinn & Benedikt Laugavegi 178, 105 Rvk. Sími: 563 1770, 568 7775, Fax: 568-7701 Netfang: verkfræðistofa@verkfræðistofa.is	M 1:50 Nr. <b>B201</b>
		Burðarvirki veggir og loft 2.hæð	Dags. <b>júní '09</b> 080149-3609 080838-4839

31/89  
 Öert