
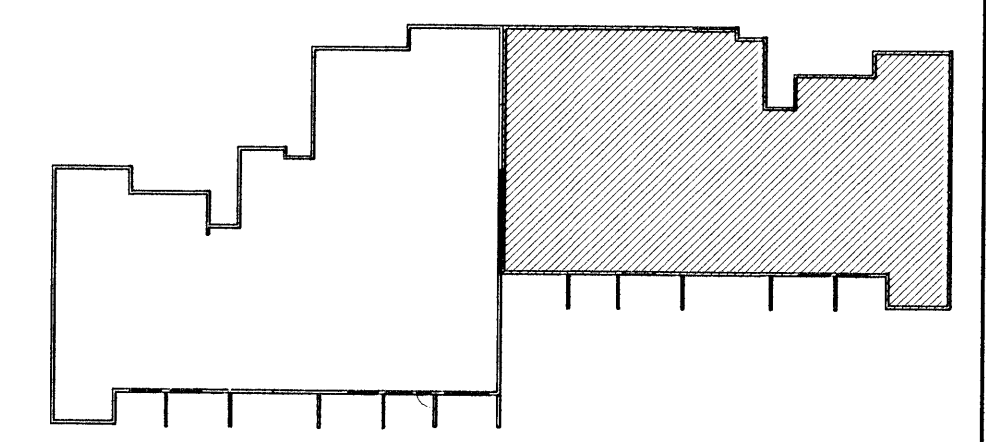


GRUNNMYND 2.HÆÐAR OG LOFT 1:50

Samþykkt þann  
 29 SEP 2009  
 Byggingatvitrúnni í nánastíð  
 E.h. Hrólfur S. Gunnlaugsson

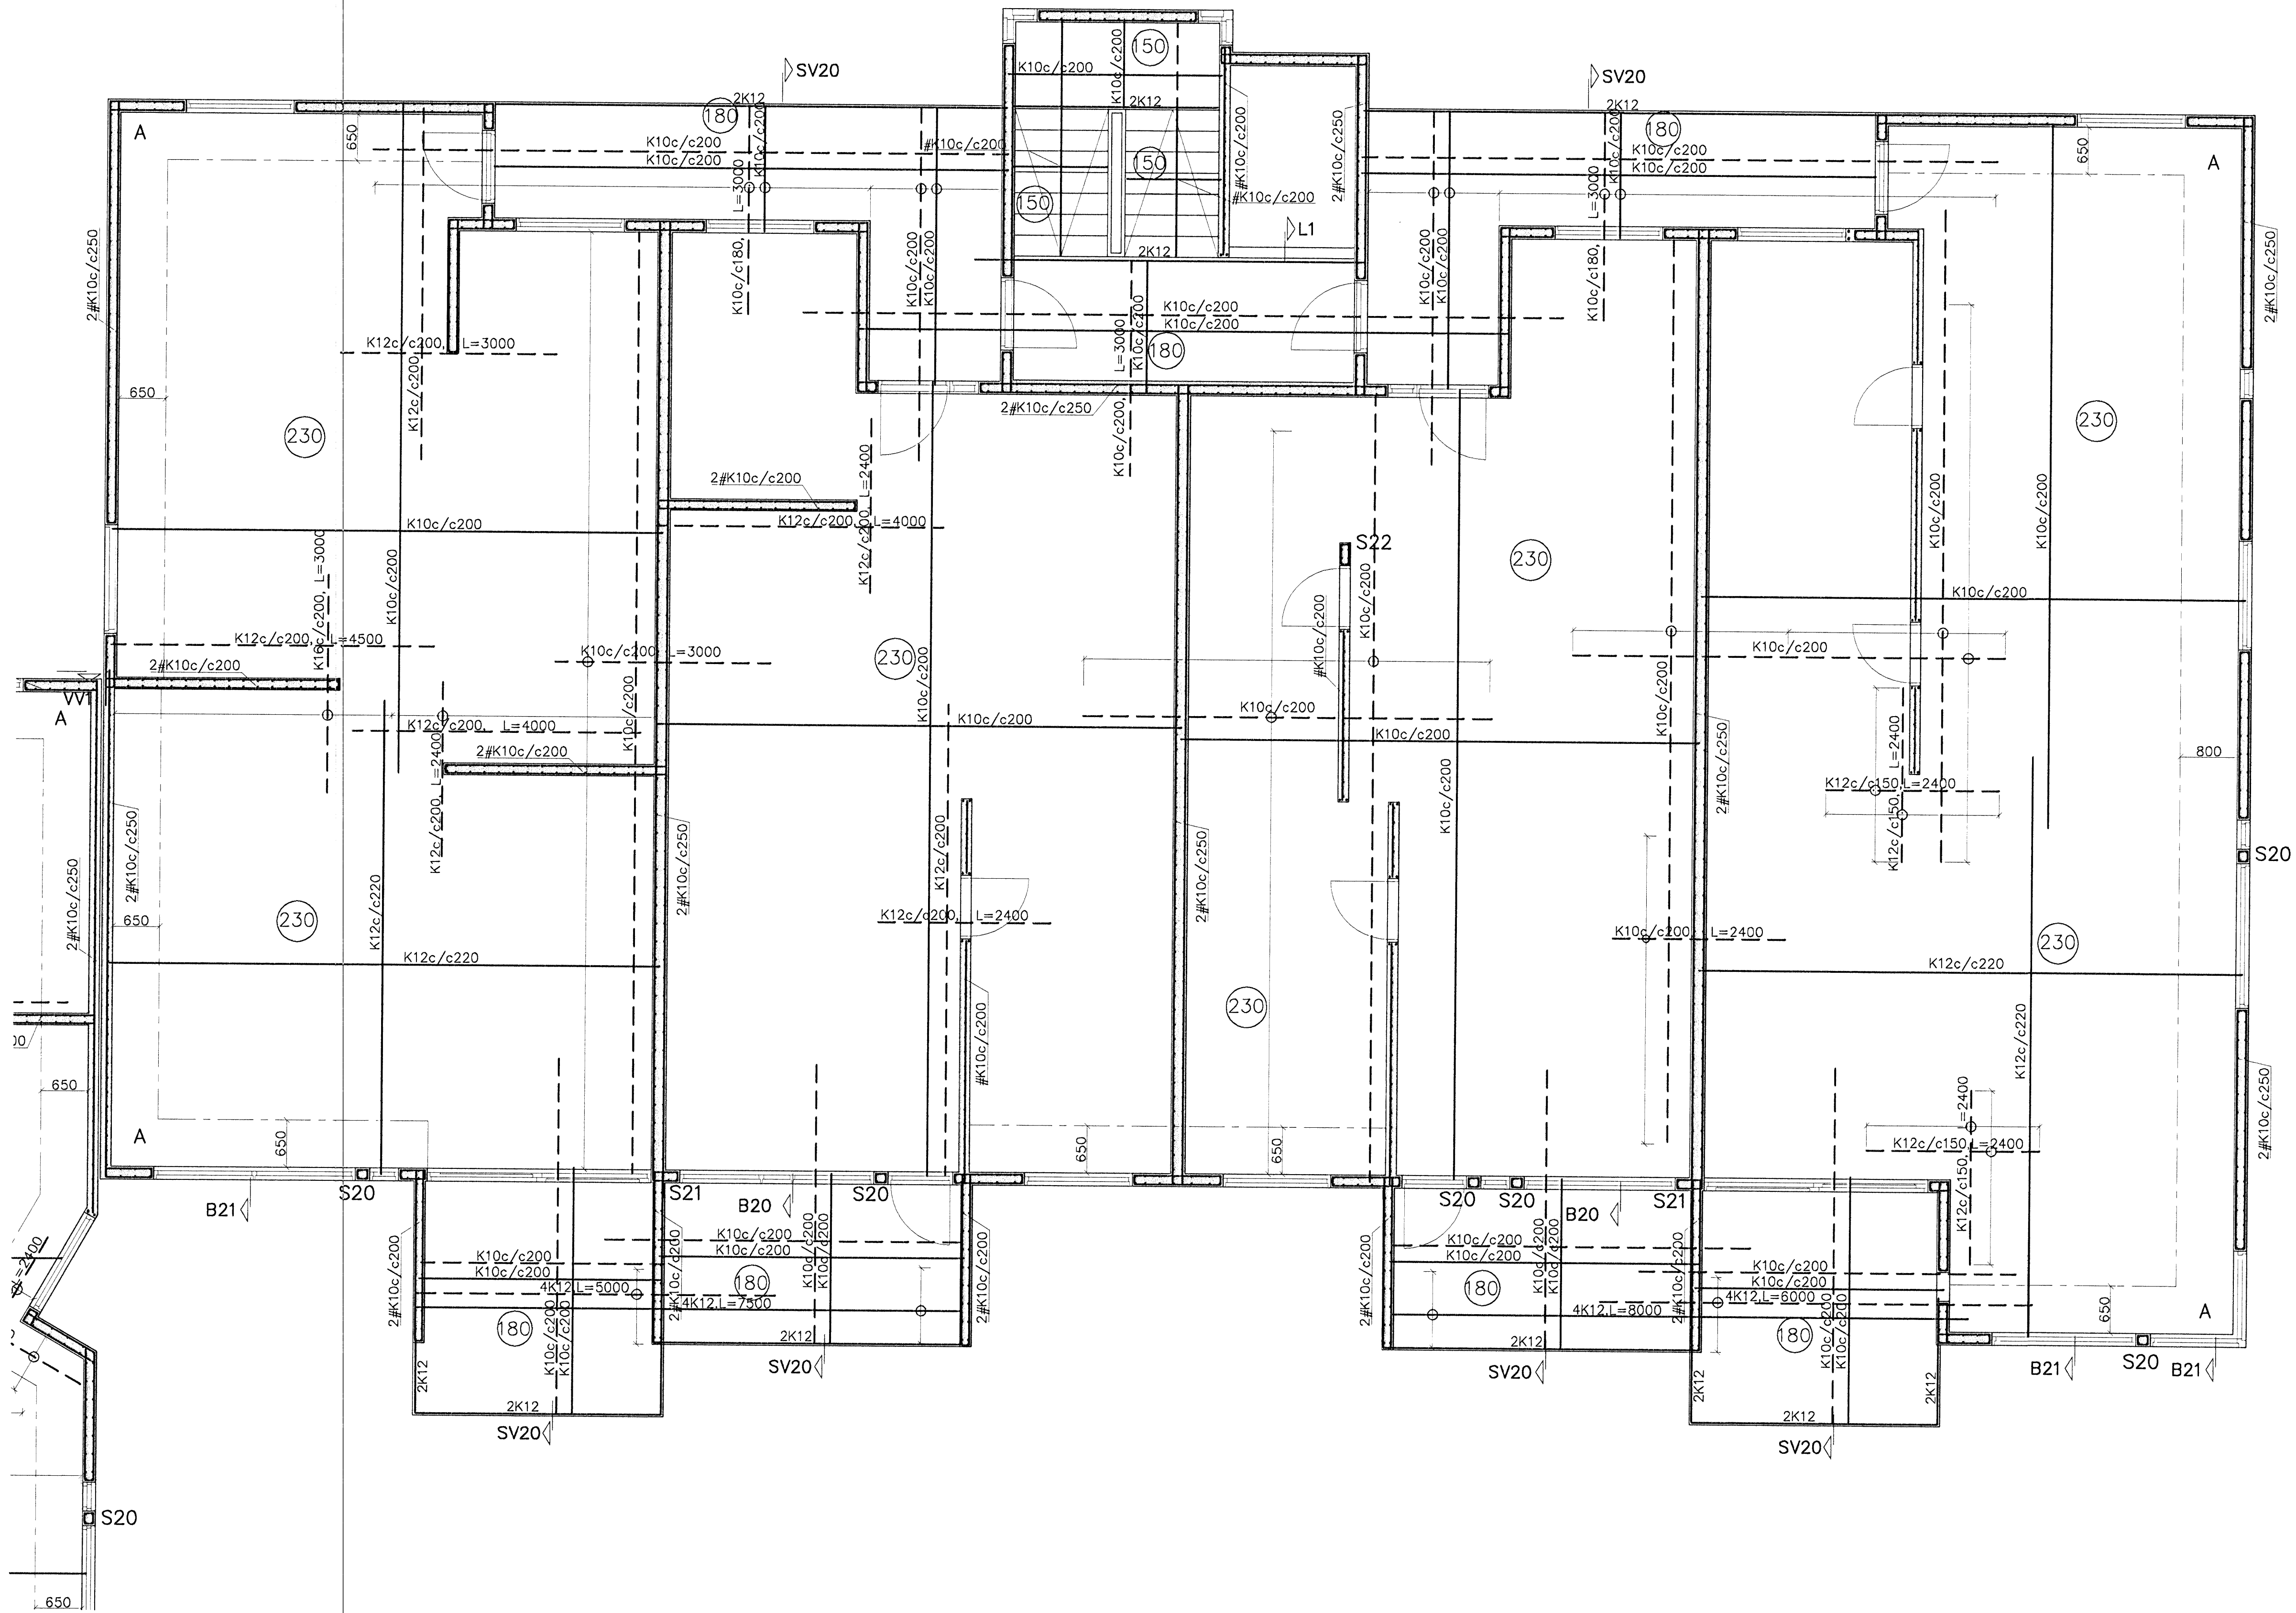

Breytingar		Nr.	Dags.	Nafn	Breyting
BREKKUÁS 9-11, HAFNARF.					
Verkfræðistofa Þráinn & Benedikt Laugavegi 178, 105 Rvk. Sími: 563 1770, 568 7775, Fax: 568-7701 Netfang: verkfræðistofa@verkfræðistofa.is					H. Þ. K.   T. H. S. M. 1:60 Nr. B202
Burðarvirki veggir og loft 2.hæð					Dags. 21.09 '09 080149-3609 090638-4839 Þráinn & Benedikt