
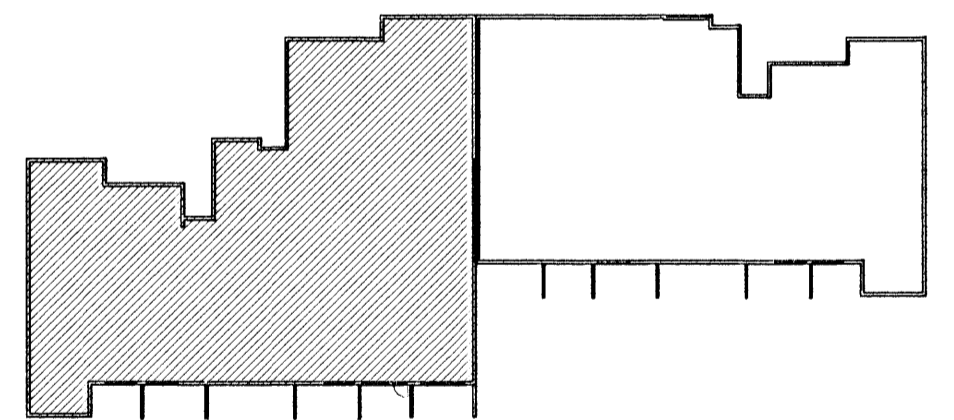


GRUNNMYND 3.HÆÐAR OG LOFT 1:50

Sampykkt þann

29 SEP 2009

Byggingafráun í Hafnarfirði  
F.h. Hrólfur S. Gunnlaugsson

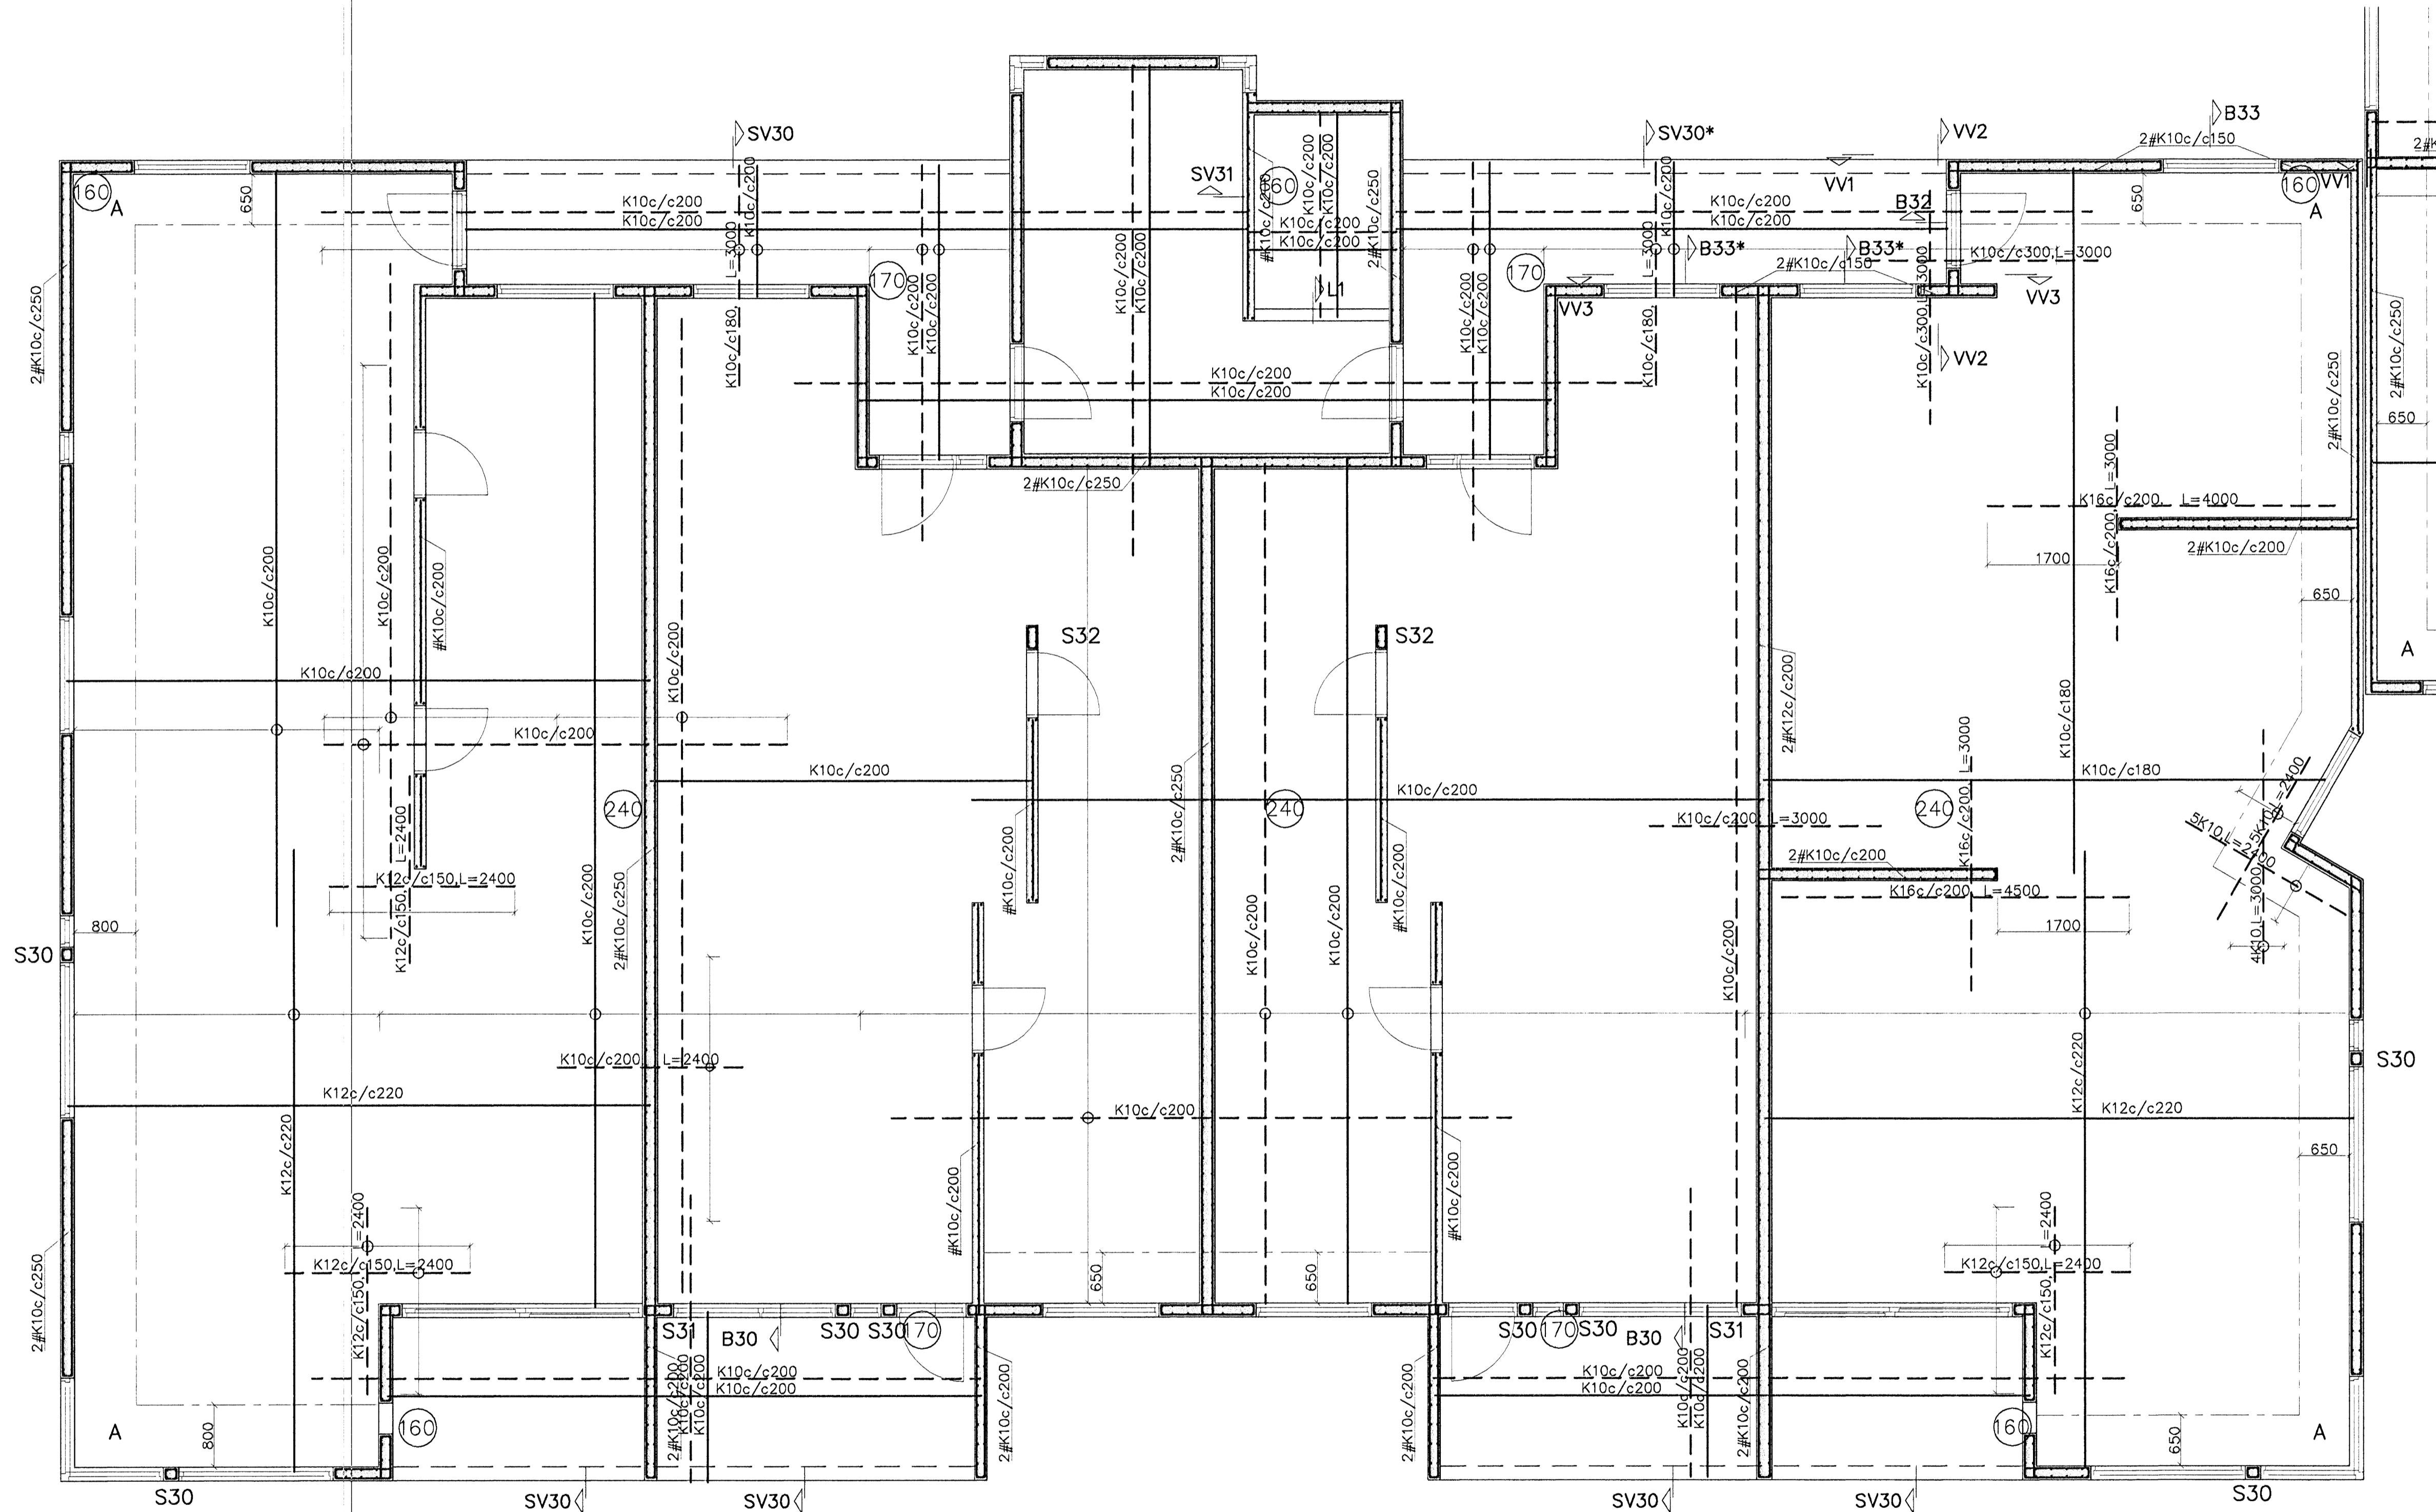

Breytingar	BREKKUÁS 9-11, HAFNARF.		
Nr. Dags. Nafr.			
	Verkfræðistofa Þráinn & Benedikt Laugavegi 178, 105 Rvk. Sími: 583 1770, 588 7775, Fax: 588-7701 Netfang: verkfræðistofa@verkfræðistofa.is		HÞK   THS   S M 1:50 Nr. <b>B301</b>
	Burðarvirki veggir og loft 3.hæð		Dags. <b>þráinn '09</b> 080149-3609 090638-4839

31/8/09  
[Signature]